


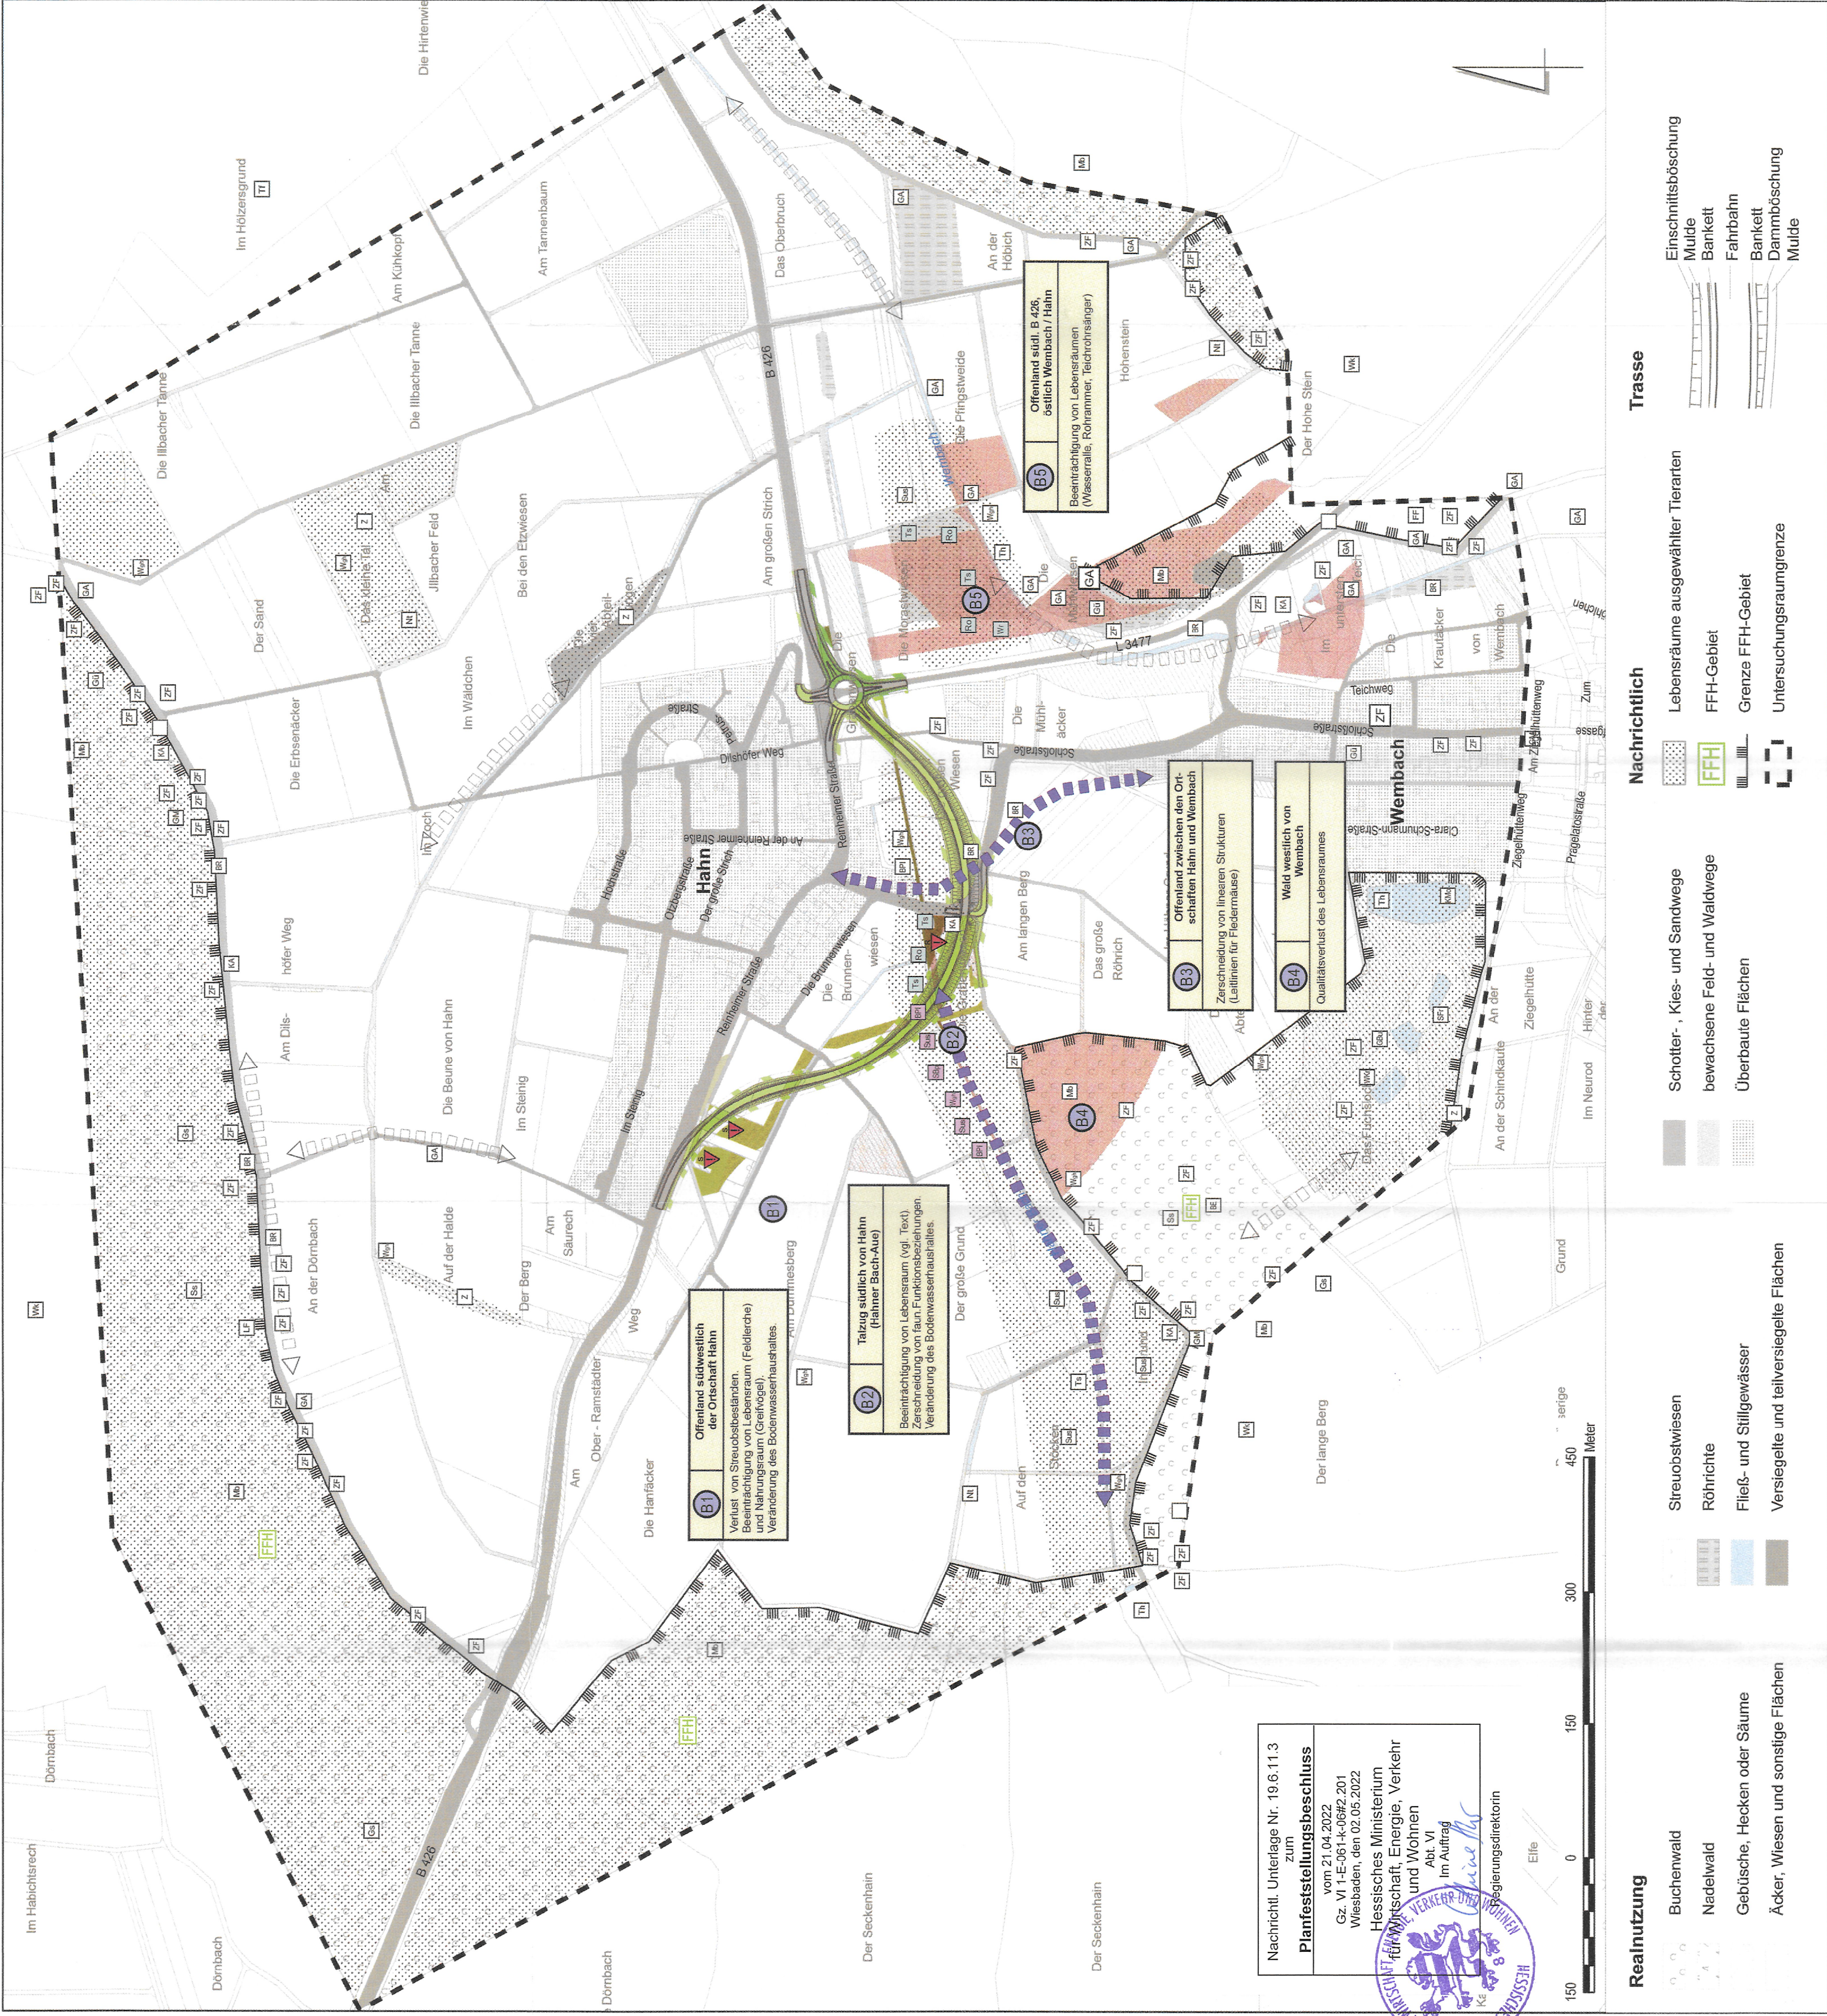

Nachrichtl. Unterlage Nr. 19.6.11.3
zum
Planfeststellungsbeschluss
vom 21.04.2022
Gz. VI 1-E-061-k-06#2.201
Wiesbaden, den 02.05.2022
Hessisches Ministerium
für Wirtschaft, Energie, Verkehr
und Wohnen
Abt. VI
Im Auftrag
Regierungsdirektorin

Realnutzung

Buchenwald
Nadelwald
Gebüsch, Hecken oder Säume
Acker, Wiesen und sonstige Flächen

Strauobstwiesen
Röhrichte
Fließ- und Stillgewässer
Versiegelte und teilversiegelte Flächen

Nachrichtlich

Schotter-, Kies- und Sandwege
bewachsene Feld- und Waldwege
Überbaute Flächen

Lebensräume ausgewählter Tierarten
FFH-Gebiet
Grenze FFH-Gebiet
Untersuchungsräumgrenze

Trasse

Einschnittsböschung
Mulde
Bankett
Fahrbahn
Bankett
Dammböschung
Mulde