


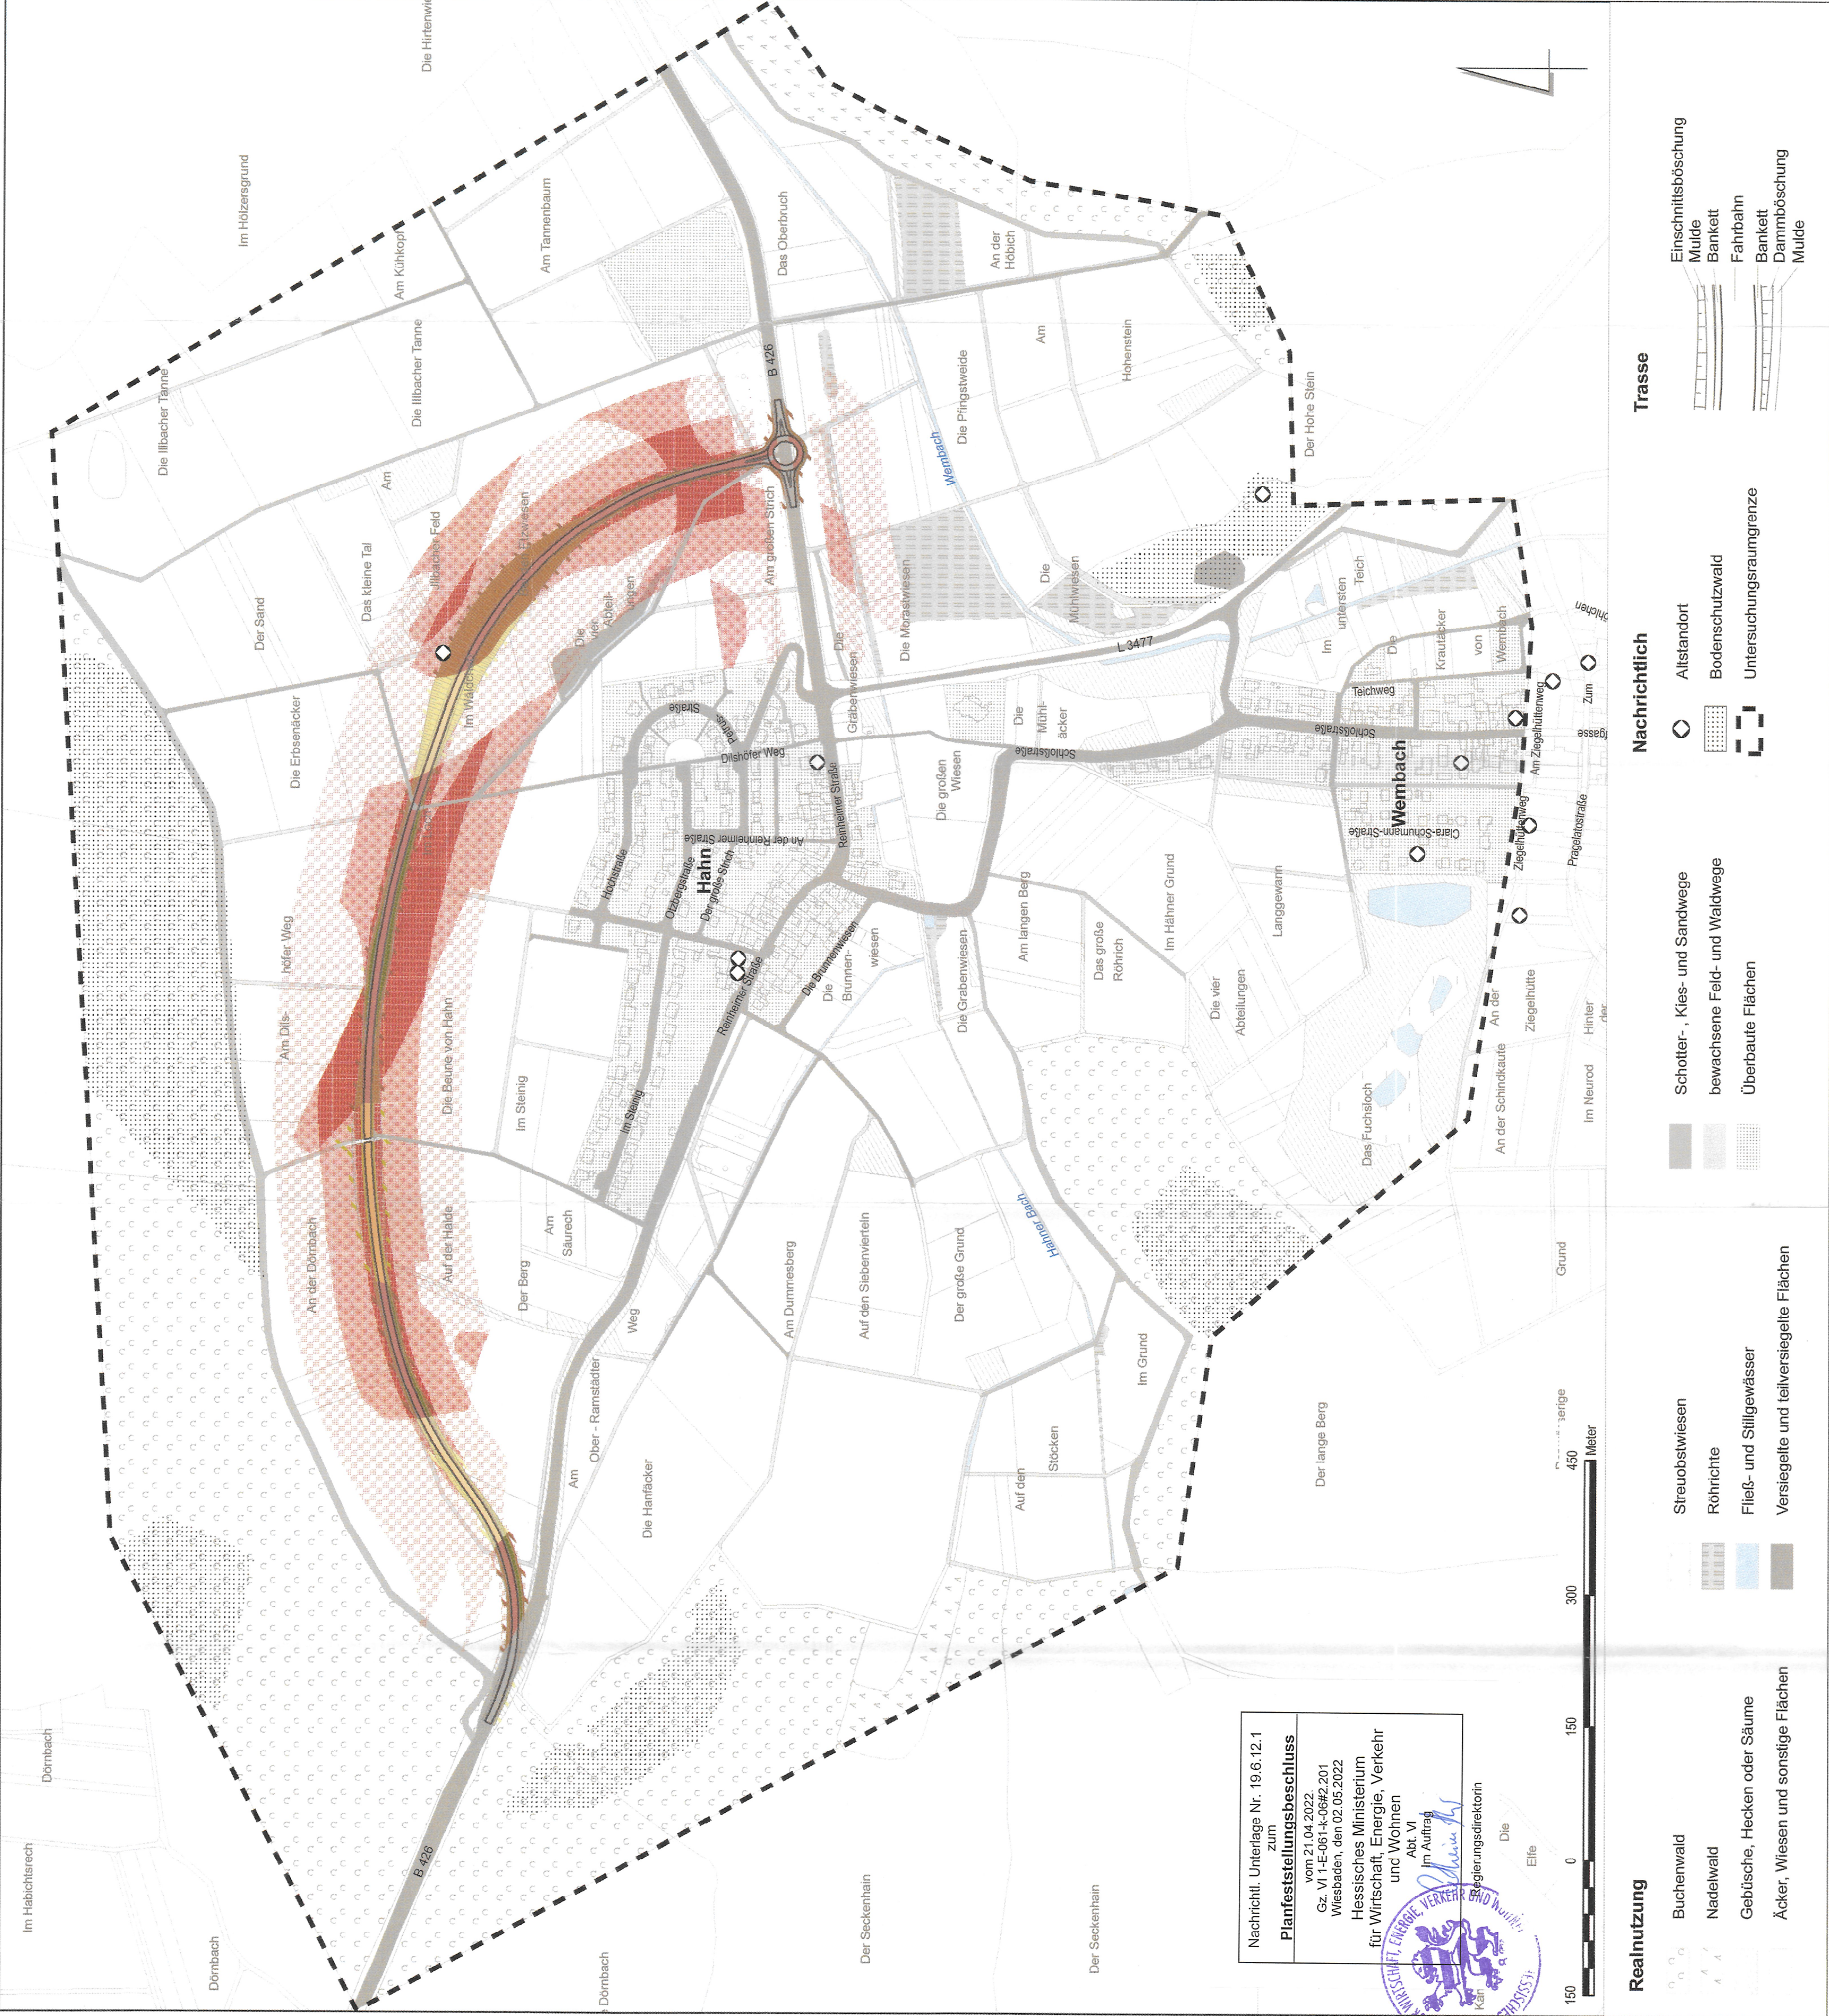

Legende

Boden


Verlust durch Versiegelung




Änderung der Bodenstruktur durch Damm / Einschnitt



Baubedingte Änderung der Bodenstruktur (Baufeld)

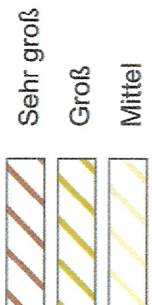

Gefährdung durch Immissionen

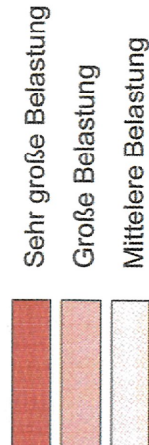

Nachrichtl. Unterlage Nr. 19.6.12.1
zum
Planfeststellungsbeschluss
vom 21.04.2022
Gz. VI 1-E-061-k-06#2.201
Wiesbaden, den 02.05.2022
Hessisches Ministerium
für Wirtschaft, Energie, Verkehr
und Wohnen
Akt VI
Im Auftrag
Regierungsdirektorin



Realnutzung

- Buchenwald
- Nadelwald
- Gebüsche, Hecken oder Säume
- Äcker, Wiesen und sonstige Flächen
- Streuobstwiesen
- Röhrichte
- Fließ- und Stillgewässer
- Versiegelte und teilversiegelte Flächen

Nachrichtlich

- Altstandort
- Bodenschutzwald
- Untersuchungsraumgrenze

Trasse

- Einschnitts Böschung
- Mulde
- Bankett
- Fahrbahn
- Bankett
- Damm Böschung
- Mulde



Karte 12 - N06-B
Schutzgut Boden



bearbeitet:	SM	01.02.2012
gezeichnet:	SMIOR	01.02.2012
geprüft:		

B. Hüh



Magistrat der Stadt
Ober-Ramstadt

Umweltverträglichkeitsstudie

Ortsumgehung
Ober-Ramstadt, Stadtteil Hahn
im Zuge der B 426

Maßstab: 1:5.000 (Im Original: DIN A2)