



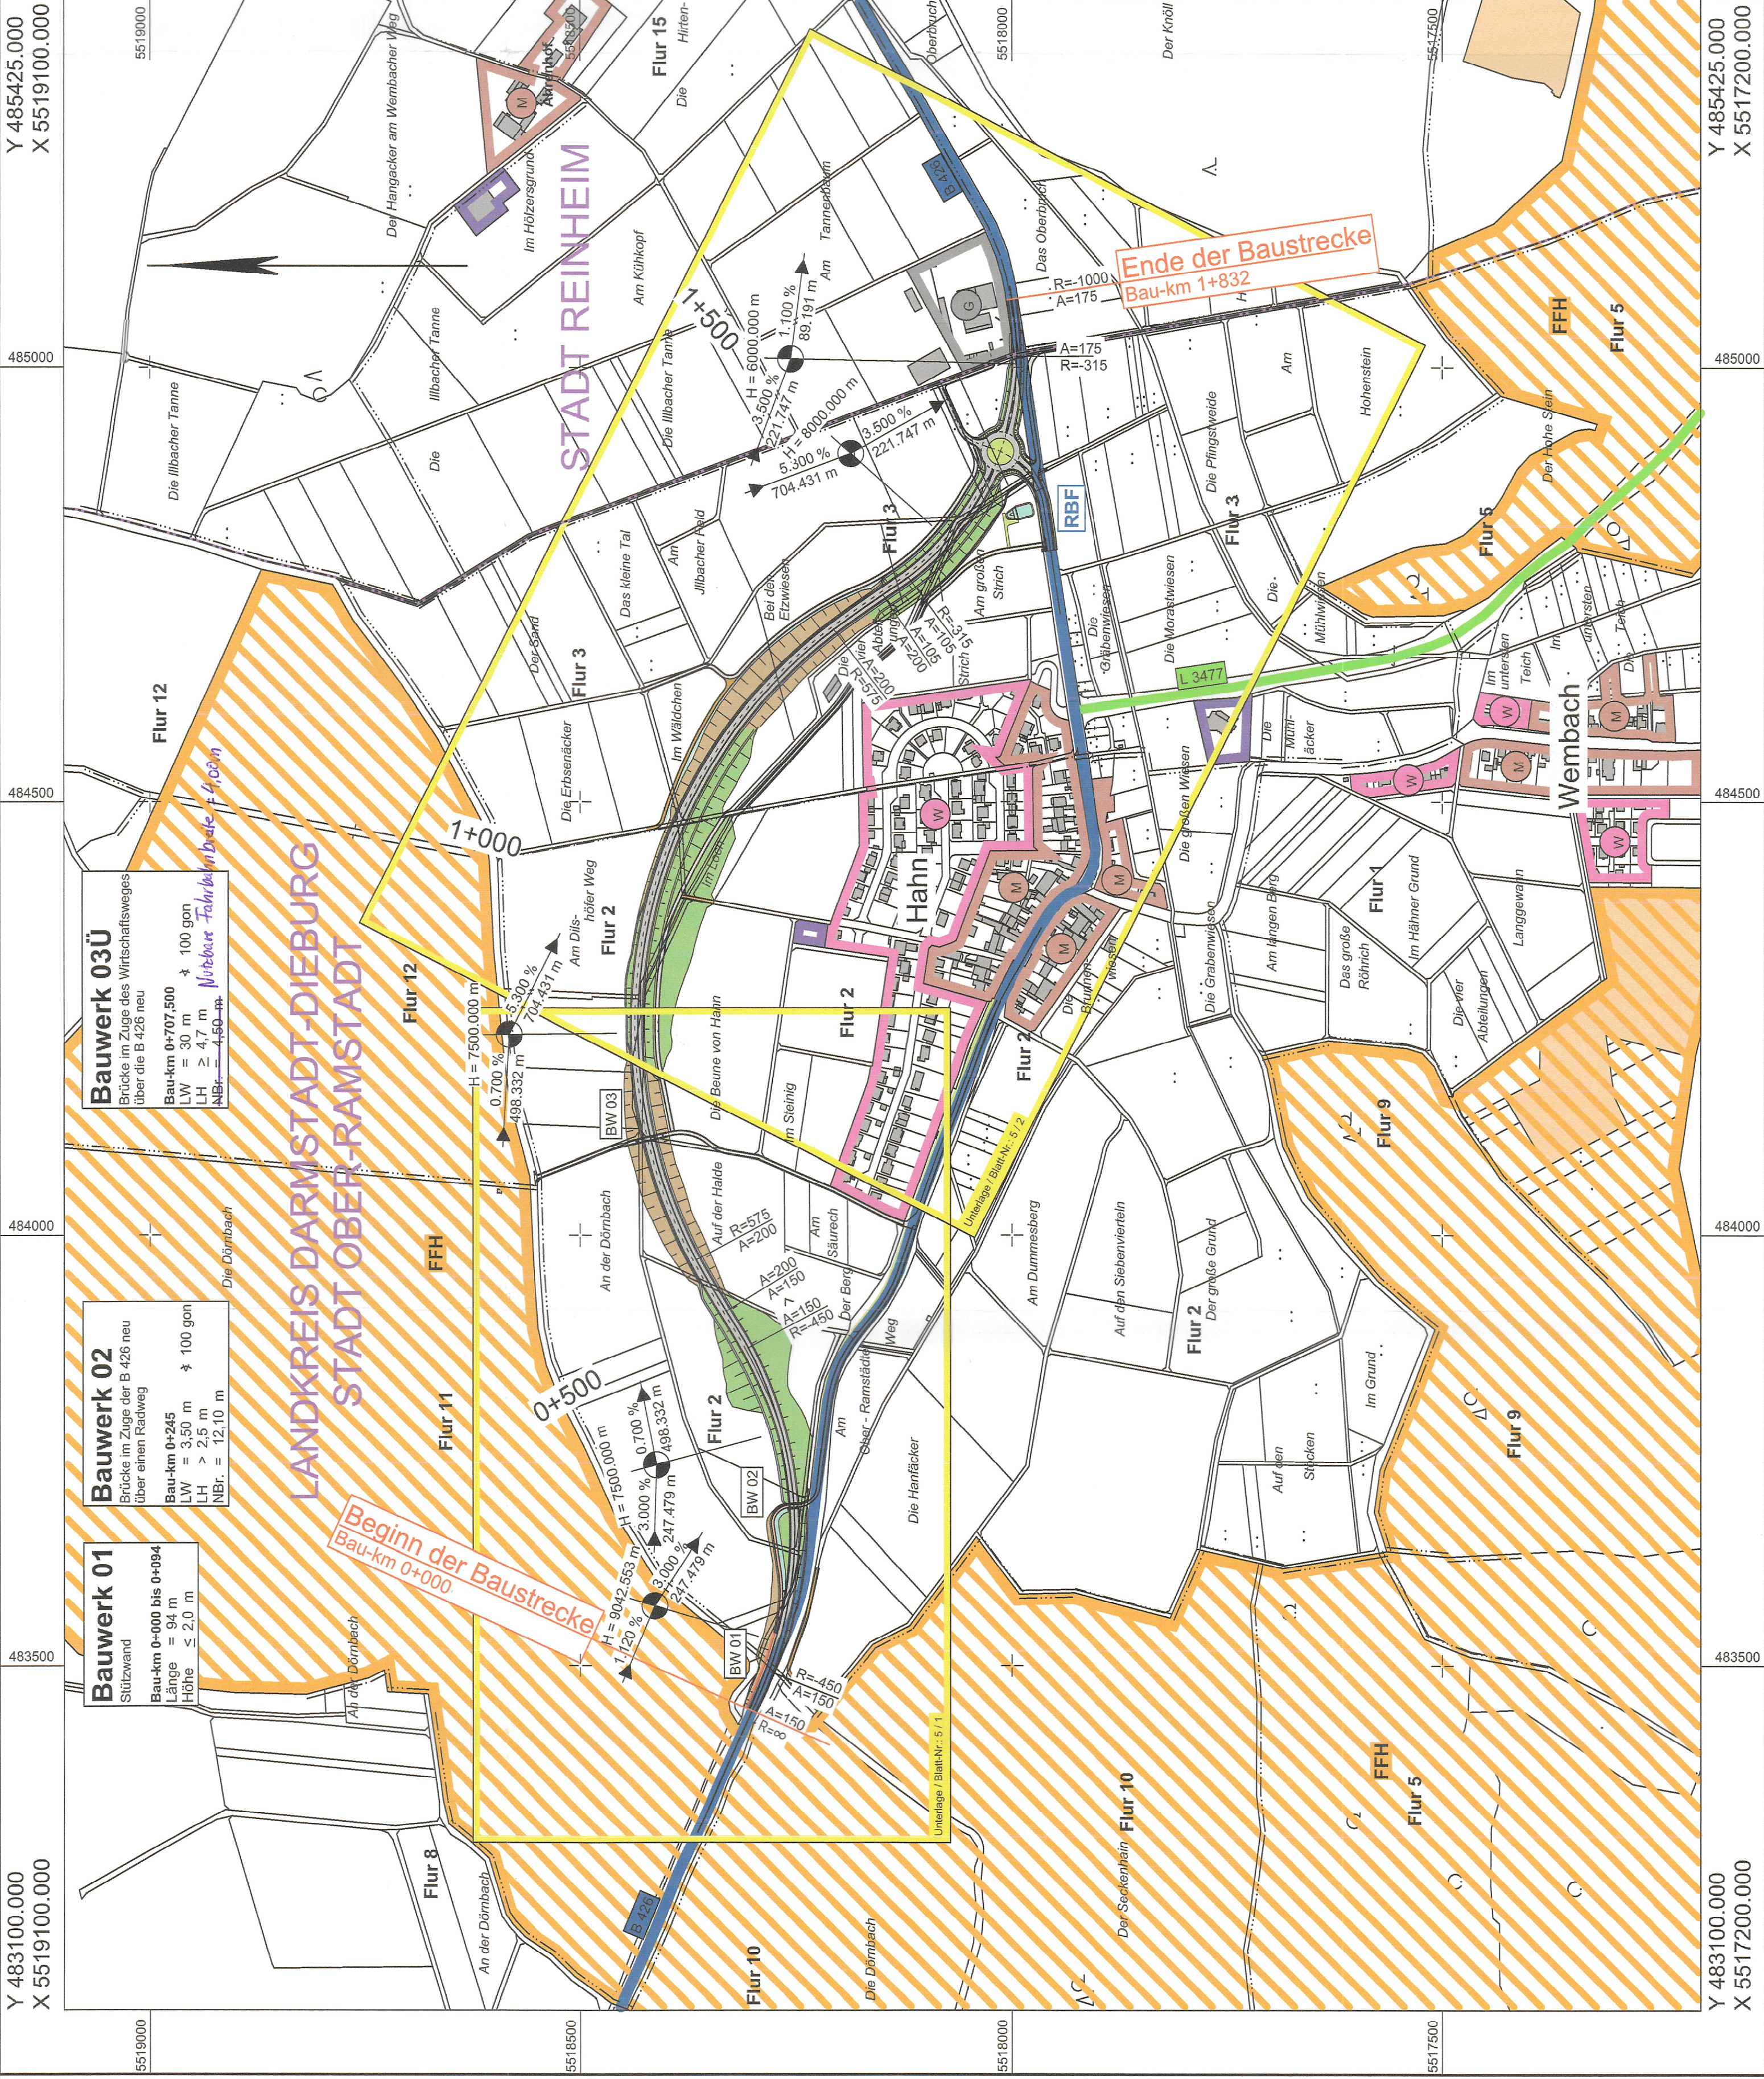


Zeichenerklärung


Planung

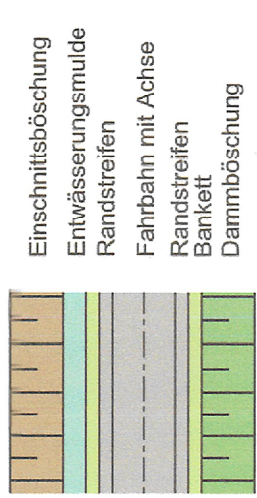

Straßennetz

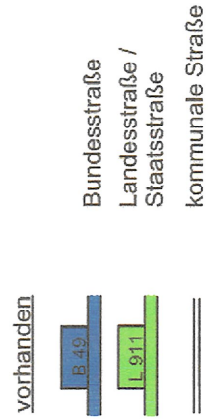

Gebiete und Flächen

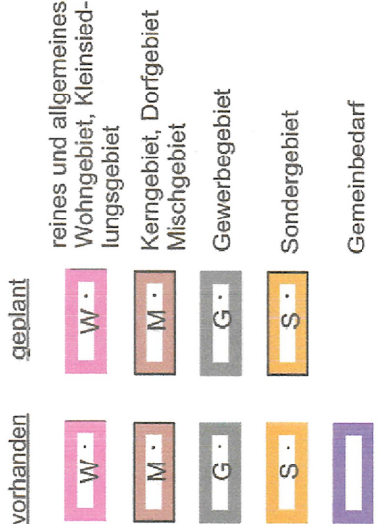

Verwaltung



Schutzgebiete




Sonstiges



Ingenieure GmbH
Hauptstraße 20 | 64295 Darmstadt
T 06151 885-0 | F 06151 885-150

Darmstadt, den 21.03.2019
Ort, Datum, Unterschrift

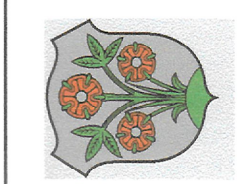


Stadt Ober-Ramstadt
Der Magistrat
Darmstädter Strasse 29
64372 Ober-Ramstadt

Aufgestellt:

Magistrat der Stadt Ober-Ramstadt

Vollentwurf bachten!

FESTSTELLUNGSENTWURF

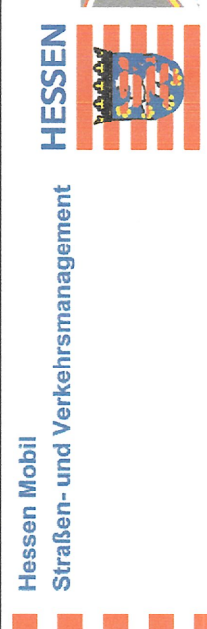

Unterlage / Blatt-Nr.: 3 / 1

Übersichtslageplan

Straße: B 426 Beginn: zw. NK 6118/052 u. NK 6118/004 km 1+637
Ende: zw. NK 6118/004 u. NK 6118/071 km 0+469

Maßstab: 1 : 5.000

B 426 Entlastungsstraße Ober-Ramstadt Stadtteil Hahn
Bau-km 0+000 bis 1+832

Aufgestellt:
Darmstadt, den 21.03.2019

Hessen Mobil
Planung Südheßen

Unterlage zum
Planfeststellungsbeschluss

Nr. 3.1

vom 21.04.2022
Gz. VI 1-E-061-K-09#2 201
Wiesbaden, den 02.05.2022

Hessisches Ministerium
für Wirtschaft, Energie, Verkehr
und Wohnen
Abt. VI
Im Auftrag

Regierungsdirektorin

