

LANDKREIS DARMSTADT-DIEBURG
STADT OBER-RAMSTADT

Bauwerk 01
tütz wand
au-km 0+000 bis 0+094
änge = 94 m
öhe < 2,0 m

Bauwerk 02
Brücke im Zuge der B 426 neu
über einen Radweg

Bau-km 0+245
LW = 3,50 m
LH > 2,5 m
NBz = 12,10 m
α 100 gon

Bauwerk 03Ü

rücke im Zuge des Wirtschaftsweges
ber die B 426 neu

au-km 0+707,500

W = 30 m


H ≥ 4,7 m

H₁ = 4,50 m

✱ 100 gon

351

rebare Fahrbahnbreite = 4,00 m

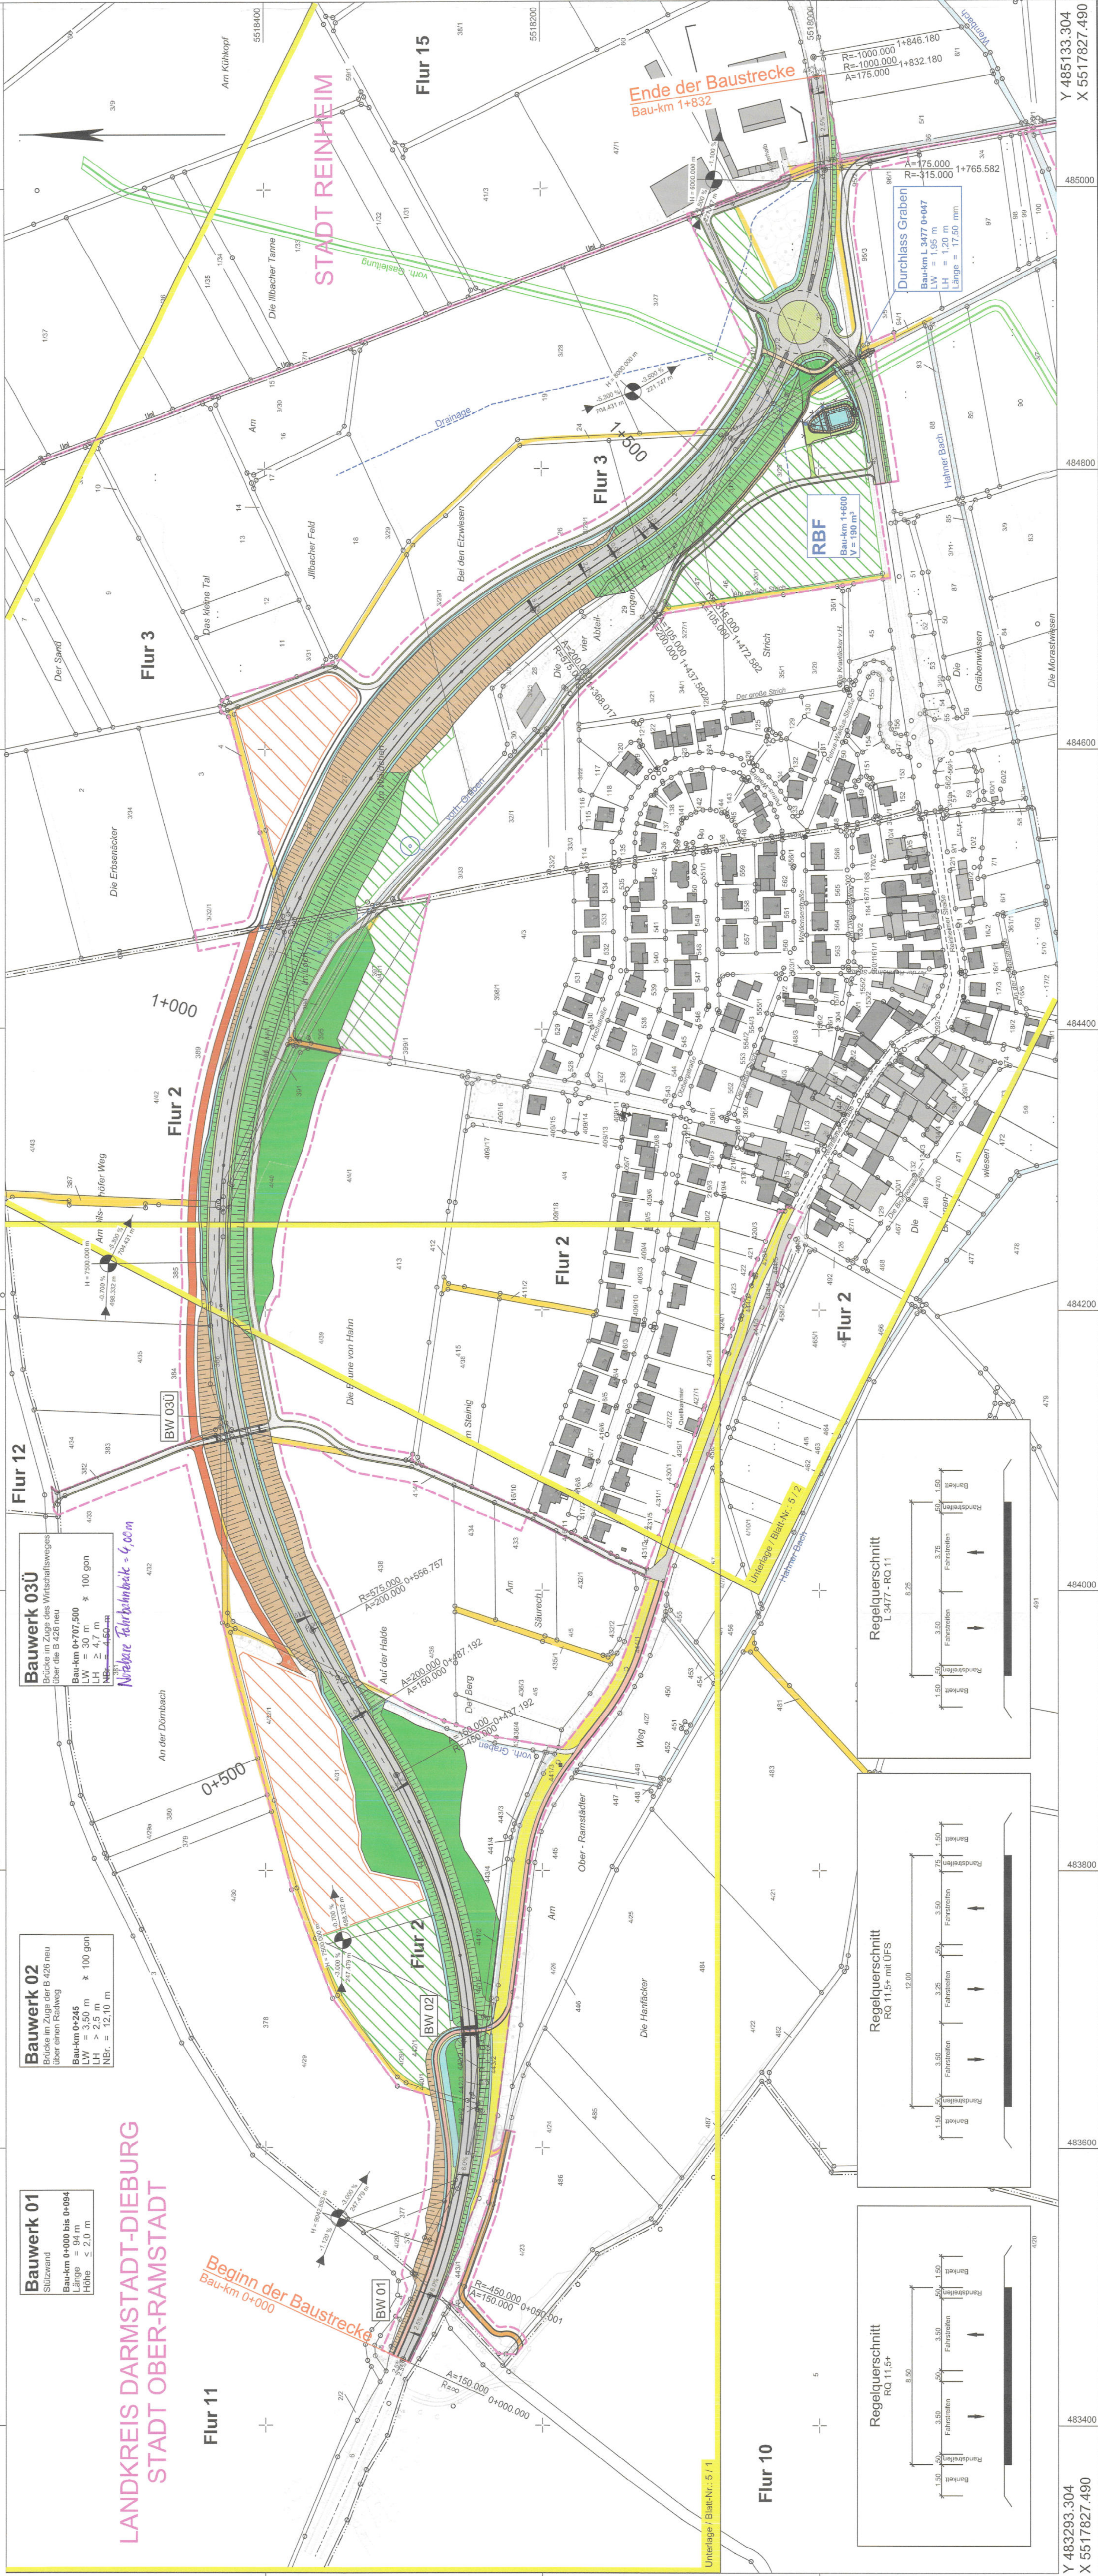

Zeichenerklärung

[illegible]

agebezugssystem ETRS89 mit UTM Koordinatenwerten

| Tragnehmer/Planverfasser: | |

KREBS + KIEFER
Ingenieure GmbH
Hilberstraße 20 | 64295 Darmstadt

Ort, Datum, Unterschrift

Ort, Datum, Unterschrift

Aufgestellt:

Maximalwert des Stichtags: $\square$ Gesamtstadt



Vollkommenen berichten!

[illegible]

FESTSTELLUNGSENTWURF

Unterlage / Blatt-Nr.: 3

Übersichtslageplan



Reise: B 426 Beginn: zw. NK 6118/052 u. NK 6118/004 km 1+637
Ende: zw. NK 6118/004 u. NK 6118/071 km 0+469

Maßstab: 1 : 2 000

3 426 Entlastungsstraße Ober-Ramstadt Stadtteil Hahn
Bau-km 0+000 bis 1+832

aufgestellt:
armstadt, den 21.03.2019
essen Mobil
anung Südhessen

Unterlage	Nr. 3
zum	
Planfeststellungsbeschluss	
vom 24.04.2022	

aufgestellt:
armstadt, den 21.03.2019
essen Mobil
anung Südhessen

Y 483293.304
X 5517827.490

Y 485133.304
X 5517827.490