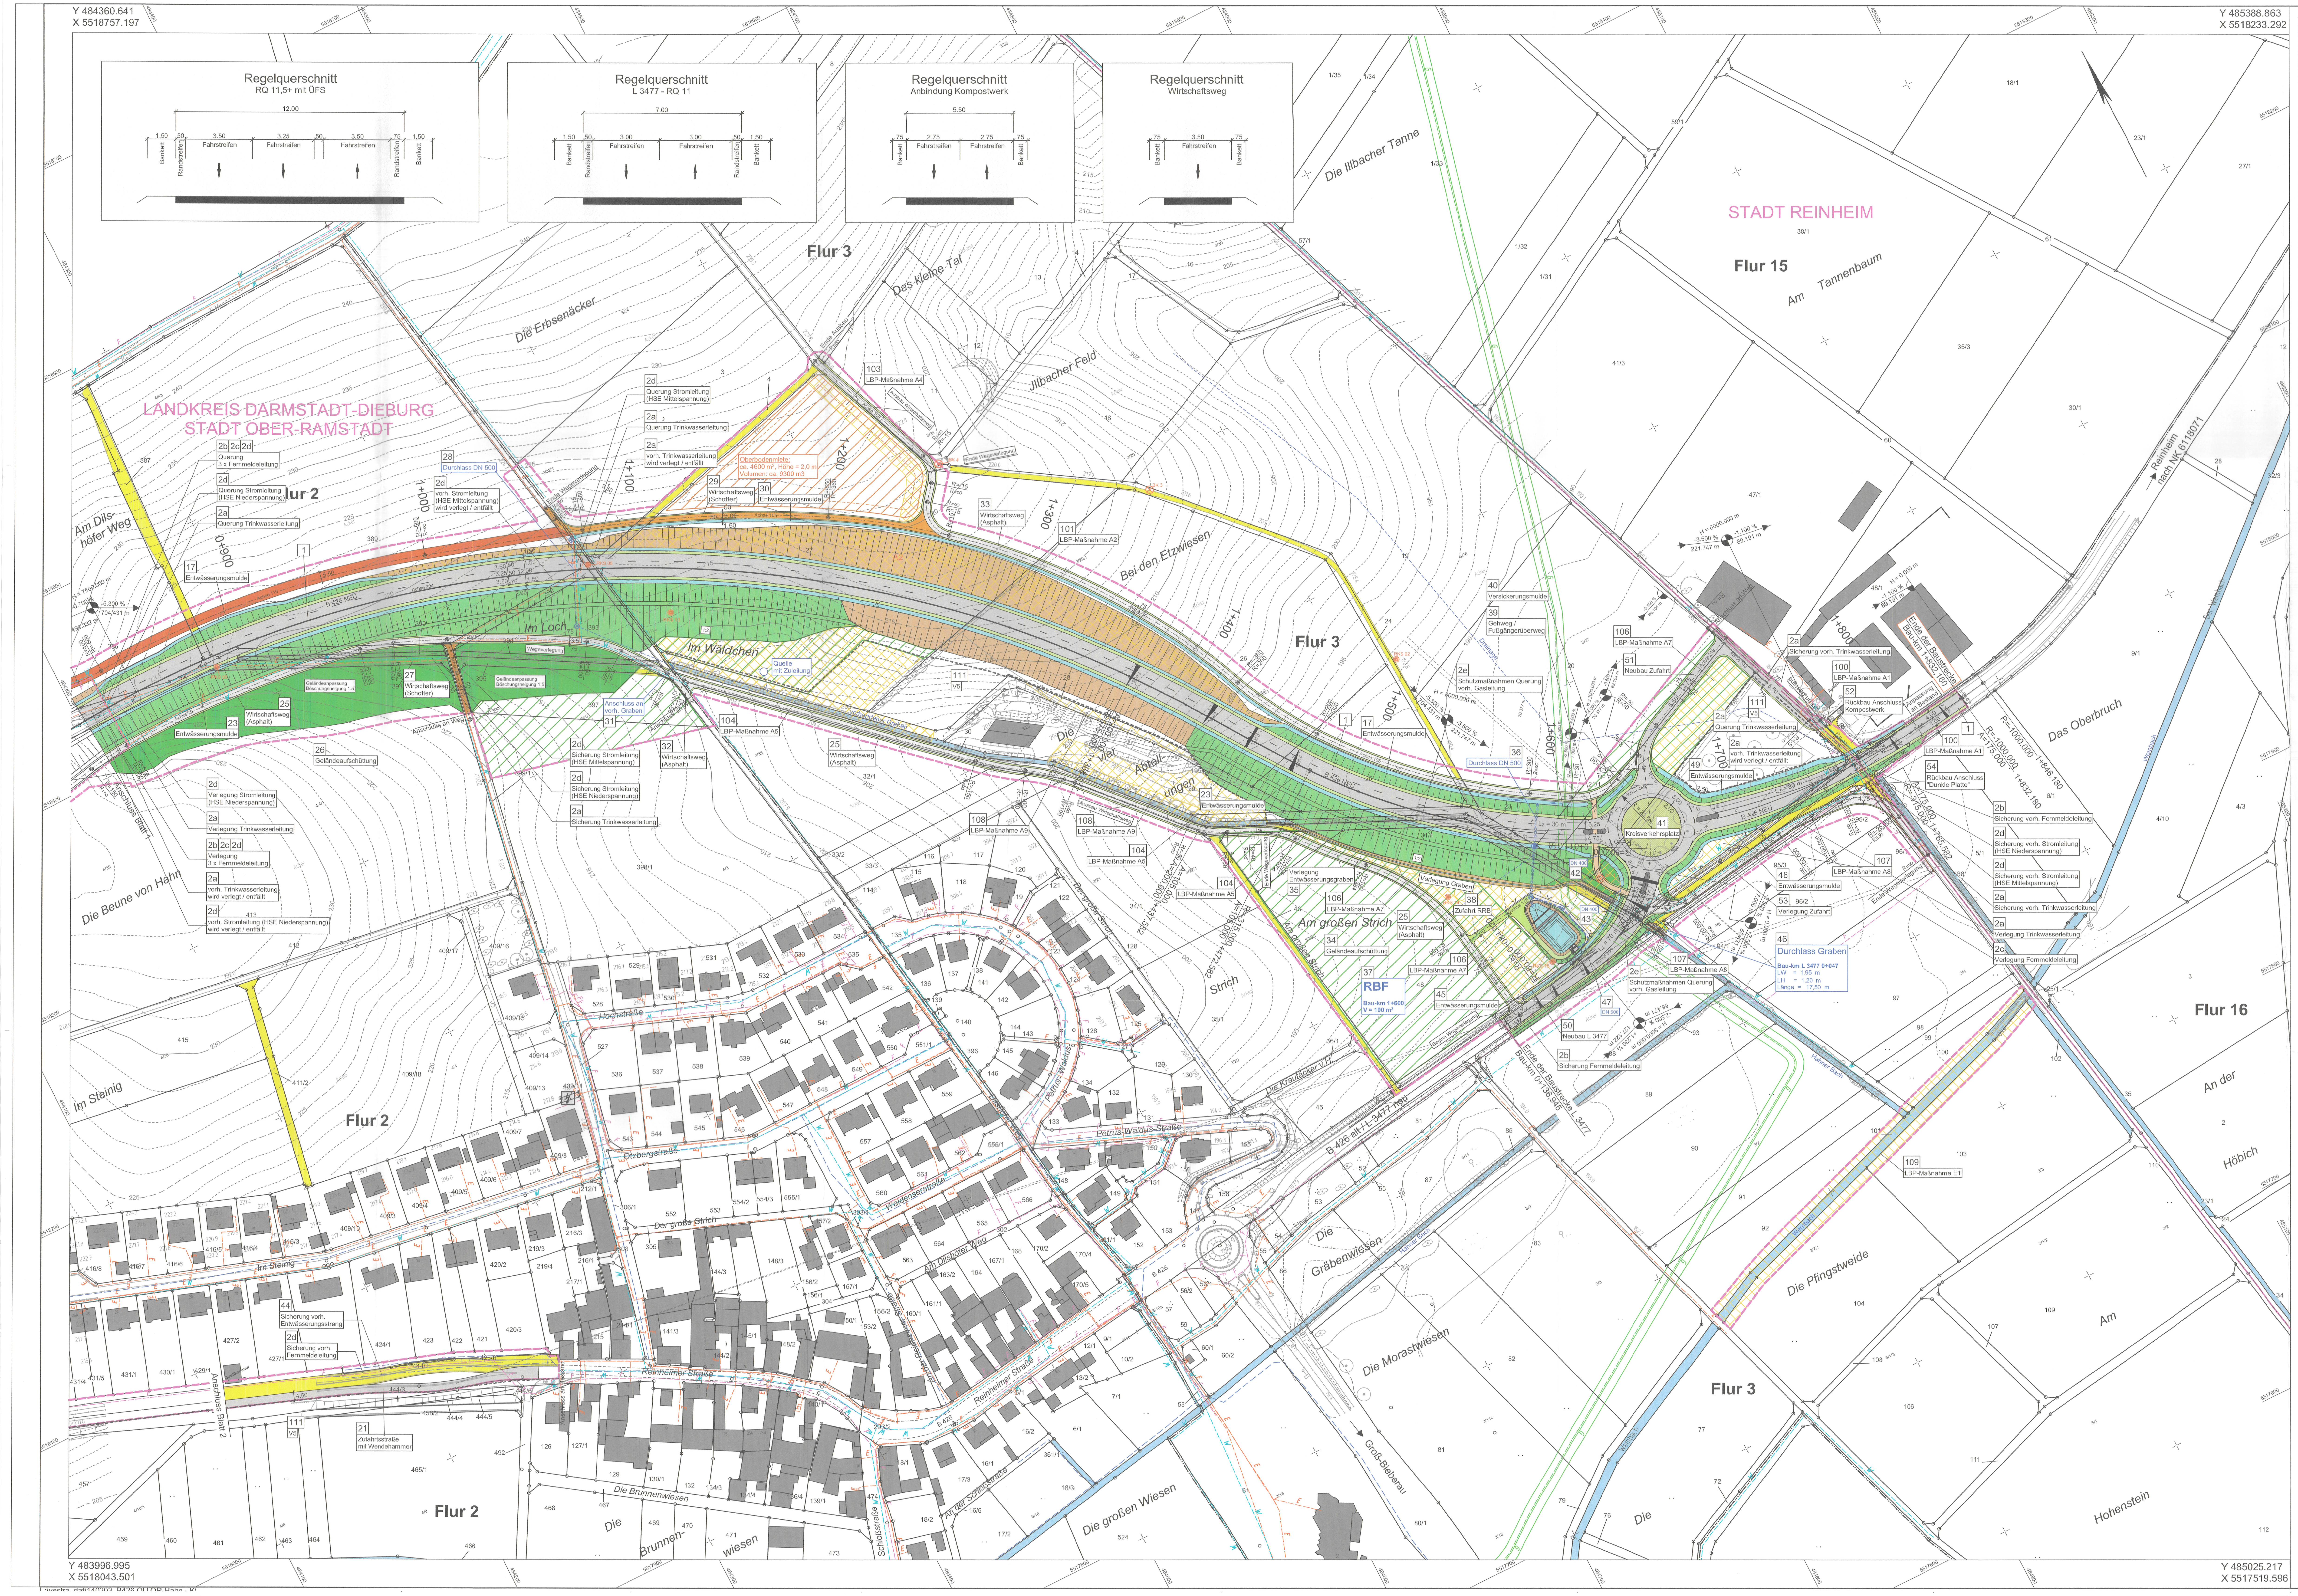
Y 484360.641
X 5518757.197
Y 485388.863
X 5518233.292
Y 483996.995
X 5518043.501
Y 485025.217
X 5517519.596
Regelquerschnitt
RQ 11,5+ mit ÜFS
12.00
1.50 Bankett
.50 Randstreifen
3.50 Fahrstreifen
3.25 Fahrstreifen
3.50 Fahrstreifen
.75 Randstreifen
1.50 Bankett
Regelquerschnitt
L 3477 - RQ 11
7.00
1.50 Bankett
.50 Randstreifen
3.00 Fahrstreifen
3.00 Fahrstreifen
.50 Randstreifen
1.50 Bankett
Regelquerschnitt
Anbindung Kompostwerk
5.50
.75 Bankett
2.75 Fahrstreifen
2.75 Fahrstreifen
.75 Bankett
Regelquerschnitt
Wirtschaftsweg
.75 Bankett
3.50 Fahrstreifen
.75 Bankett
LANDKREIS DARMSTADT-DIEBURG
STADT OBER-RAMSTADT
STADT REINHEIM
Flur 15
Flur 16
Flur 3
Flur 2
Am Tannenbaum
Das Oberbruch
Reinheim nach NK 6118071
Die Illbacher Tanne
Das kleine Tal
Die Erbsenäcker
Jllbacher Feld
Bei den Etzwiesen
Im Loch
Im Wäldchen
Die vier Abteilungen
Am großen Strich
Strich
An der Höbich
Am Hohenstein
Die Pfingstweide
Die Gräbenwiesen
Die Morastwiesen
Die großen Wiesen
Die Brunnenwiesen
Die Beune von Hahn
Im Steinig
Am Dilshöfer Weg
Wembach
Hahner Bach
Groß-Bieberau
Hochstraße
Ötzbergstraße
Waldenserstraße
Petrus-Waldus-Straße
Der große Strich
Am Dilshöfer Weg
Reinheimer Straße
An der Reinheimer Straße
An der Schloßstraße
Schloßstraße
Die Brunnenwiesen
B 426 NEU
B 426 alt / L 3477 neu
0+900
1+000
1+100
1+200
1+300
1+400
1+500
1+600
1+700
1+800
Ende der Baustrecke
Bau-km 1+832.180
Ende der Baustrecke L 3477
Bau-km 0+136.945
R=-1000.000 1+846.180
R=-1000.000 1+832.180
A=175.000
A=175.000
R=-315.000 1+765.582
R=-315.000
A=105.000 +472.582
A=105.000
A=200.000 1+437.582
1 B 426 NEU
2a Sicherung vorh. Trinkwasserleitung
2a Querung Trinkwasserleitung
2a vorh. Trinkwasserleitung wird verlegt / entfällt
2a Verlegung Trinkwasserleitung
2a Sicherung Trinkwasserleitung
2b Sicherung vorh. Fernmeldeleitung
2b 2c 2d Querung 3 x Fernmeldeleitung
2b 2c 2d Verlegung 3 x Fernmeldeleitung
2c Verlegung Fernmeldeleitung
2d Sicherung vorh. Stromleitung (HSE Niederspannung)
2d Sicherung vorh. Stromleitung (HSE Mittelspannung)
2d Querung Stromleitung (HSE Mittelspannung)
2d Querung Stromleitung (HSE Niederspannung)
2d vorh. Stromleitung (HSE Mittelspannung) wird verlegt / entfällt
2d vorh. Stromleitung (HSE Niederspannung) wird verlegt / entfällt
2d Verlegung Stromleitung (HSE Niederspannung)
2d Sicherung Stromleitung (HSE Mittelspannung)
2d Sicherung Stromleitung (HSE Niederspannung)
2d Sicherung vorh. Fernmeldeleitung
2e Schutzmaßnahmen Querung vorh. Gasleitung
17 Entwässerungsmulde
21 Zufahrtsstraße mit Wendehammer
23 Entwässerungsmulde
25 Wirtschaftsweg (Asphalt)
26 Geländeaufschüttung
27 Wirtschaftsweg (Schotter)
28 Durchlass DN 500
29 Wirtschaftsweg (Schotter)
30 Entwässerungsmulde
31 Anschluss an vorh. Graben
32 Wirtschaftsweg (Asphalt)
33 Wirtschaftsweg (Asphalt)
34 Geländeaufschüttung
35 Verlegung Entwässerungsgraben
36 Durchlass DN 500
37 RBF Bau-km 1+600 V = 190 m³
38 Zufahrt RRB
39 Gehweg / Fußgängerüberweg
40 Versickerungsmulde
41 Kreisverkehrsplatz
42
43
44 Sicherung vorh. Entwässerungsstrang
45 Entwässerungsmulde
46 Durchlass Graben Bau-km L 3477 0+047 LW = 1,95 m LH = 1,20 m Länge = 17,50 m
47
48 Entwässerungsmulde
49 Entwässerungsmulde
50 Neubau L 3477
51 Neubau Zufahrt
52 Rückbau Anschluss Kompostwerk
53 96/2 Verlegung Zufahrt
54 Rückbau Anschluss "Dunkle Platte"
100 LBP-Maßnahme A1
101 LBP-Maßnahme A2
103 LBP-Maßnahme A4
104 LBP-Maßnahme A5
106 LBP-Maßnahme A7
107 LBP-Maßnahme A8
108 LBP-Maßnahme A9
109 LBP-Maßnahme E1
111 V5
Quelle mit Zuleitung
Oberbodenmiete: ca. 4600 m², Höhe = 2,0 m Volumen: ca. 9300 m3
Geländeanpassung Böschungsneigung 1:5
Wegeverlegung
Ende Wegeverlegung
Beginn Wegeverlegung
Ausbau Wirtschaftsweg
Ende Ausbau
Anpassung am Bestand
Anschluss an Bestand
Anschluss Blatt 1
Anschluss Blatt 2
Drainage
H = 6000.000 m -3.500 % -1.100 % 221.747 m 89.191 m
H = 3000.000 m -2.500 % +1.230 % 58.471 m 127.122 m
H = 8000.000 m -5.300 % -3.500 % 704.431 m 221.747 m
H = 0.000 m -2.500 % 7.000 m 58.471 m

Zeichenerklärung

Planung

- Einschnittsböschung
- Entwässerungsmulde
- Standstreifen
- Fahrbahn mit Achse
- Standstreifen
- Bankett
- Dammböschung
- Radweg
- Fahrbahnteiler / Insel / Parkstreifen
- Wirtschaftsweg Asphalt
- Wirtschaftsweg Schotter
- Rückbau
- Baustraße
- Grünweg
- Straßennebenflächen
- Geländeanpassung
- Stützwand

H = 15 000 m; 1,500 %; 0,700 %; 360,686 m; 86,612 m — Neigungsbrechpunkt mit Angabe von Ausrundungshalbmesser, Längsneigung und Abstand zum nächsten Neigungsbrechpunkt

Gradientenhochpunkt, Gradiententiefpunkt, Baustraße

2,50% — Fahrbahnquerneigung

- BE-Fläche
- Oberbodenlager
- Landschaftspflegerische Begleitmaßnahmen
- Baufeldgrenze
- Schutzeinrichtung
- RKS 01 — Rammkernsondierung mit Nummer
- BK 1 — Bohrkern mit Nummer
- V4 — Schutzzäune mit Angabe der Vermeidungsmaßnahme

Verwaltung

- Gemeindegrenze
- Flurgrenze
- Flurstücksgrenze

Regelungsverzeichnis

- 12 — Nr. im Regelungsverzeichnis

Versorgungseinrichtungen

vorhanden	geplant	
W	W	Trinkwasserleitung
G	G	Gasleitung
E	E	E-Leitung
F	F	Fernmeldekabel

Entwässerung

vorhanden	geplant	
DN 300	DN 300	Sammelleitung DN 300 mit Angabe von Fließrichtung, Länge und Gefälle
		Kontrollschacht Drain mit Drainageleitung
		Kontrollschacht
		Muldenablaufschacht
	DN 250	Rohrdurchlass mit Böschungsstück

Leitungsinformation nicht zur Maßnahme geeignet

Lagebezugssystem ETRS89 mit UTM Koordinatenwerten

1 2

Auftragnehmer/Planverfasser:

KREBS+KIEFER

Ingenieure GmbH
Hilpertstraße 20 | 64295 Darmstadt
T 06151 885-0 | F 06151 885-150

		Zeichen
bearbeitet:	März 2019	bu
gezeichnet:	März 2019	bu
geprüft:	März 2019	ku

Darmstadt, den 21.03.2019
Ort, Datum, Unterschrift

Stadt Ober-Ramstadt
Der Magistrat
Darmstädter Strasse 29
64372 Ober-Ramstadt

Aufgestellt:
Magistrat der Stadt Ober-Ramstadt

Nr.	Art der Änderung	Datum	Zeichen

FESTSTELLUNGSENTWURF

Hessen Mobil
Straßen- und Verkehrsmanagement

HESSEN

Unterlage / Blatt-Nr.: 5 / 2

Lageplan
Bau-km 0+800 bis 1+832

Straße: B 426 Beginn: zw. NK 6118/052 u.NK 6118/004 km 1+637
Ende: zw. NK 6118/004 u.NK 6118/071 km 0+469

Maßstab: 1 : 1.000

B 426 Entlastungsstraße Ober-Ramstadt Stadtteil Hahn
Bau-km 0+000 bis 1+832

Aufgestellt:
Darmstadt, den 21.03.2019
Hessen Mobil
Planung Südhessen

(Dezernatsleiter)

Unterlage Nr. 5.2
zum
Planfeststellungsbeschluss
vom 21.04.2022
Gz. VI 1-E-061-k-06#2.201
Wiesbaden, den 02.05.2022
Hessisches Ministerium für Wirtschaft, Energie, Verkehr und Wohnen
Abt. VI
Im Auftrag

Regierungsdirektorin