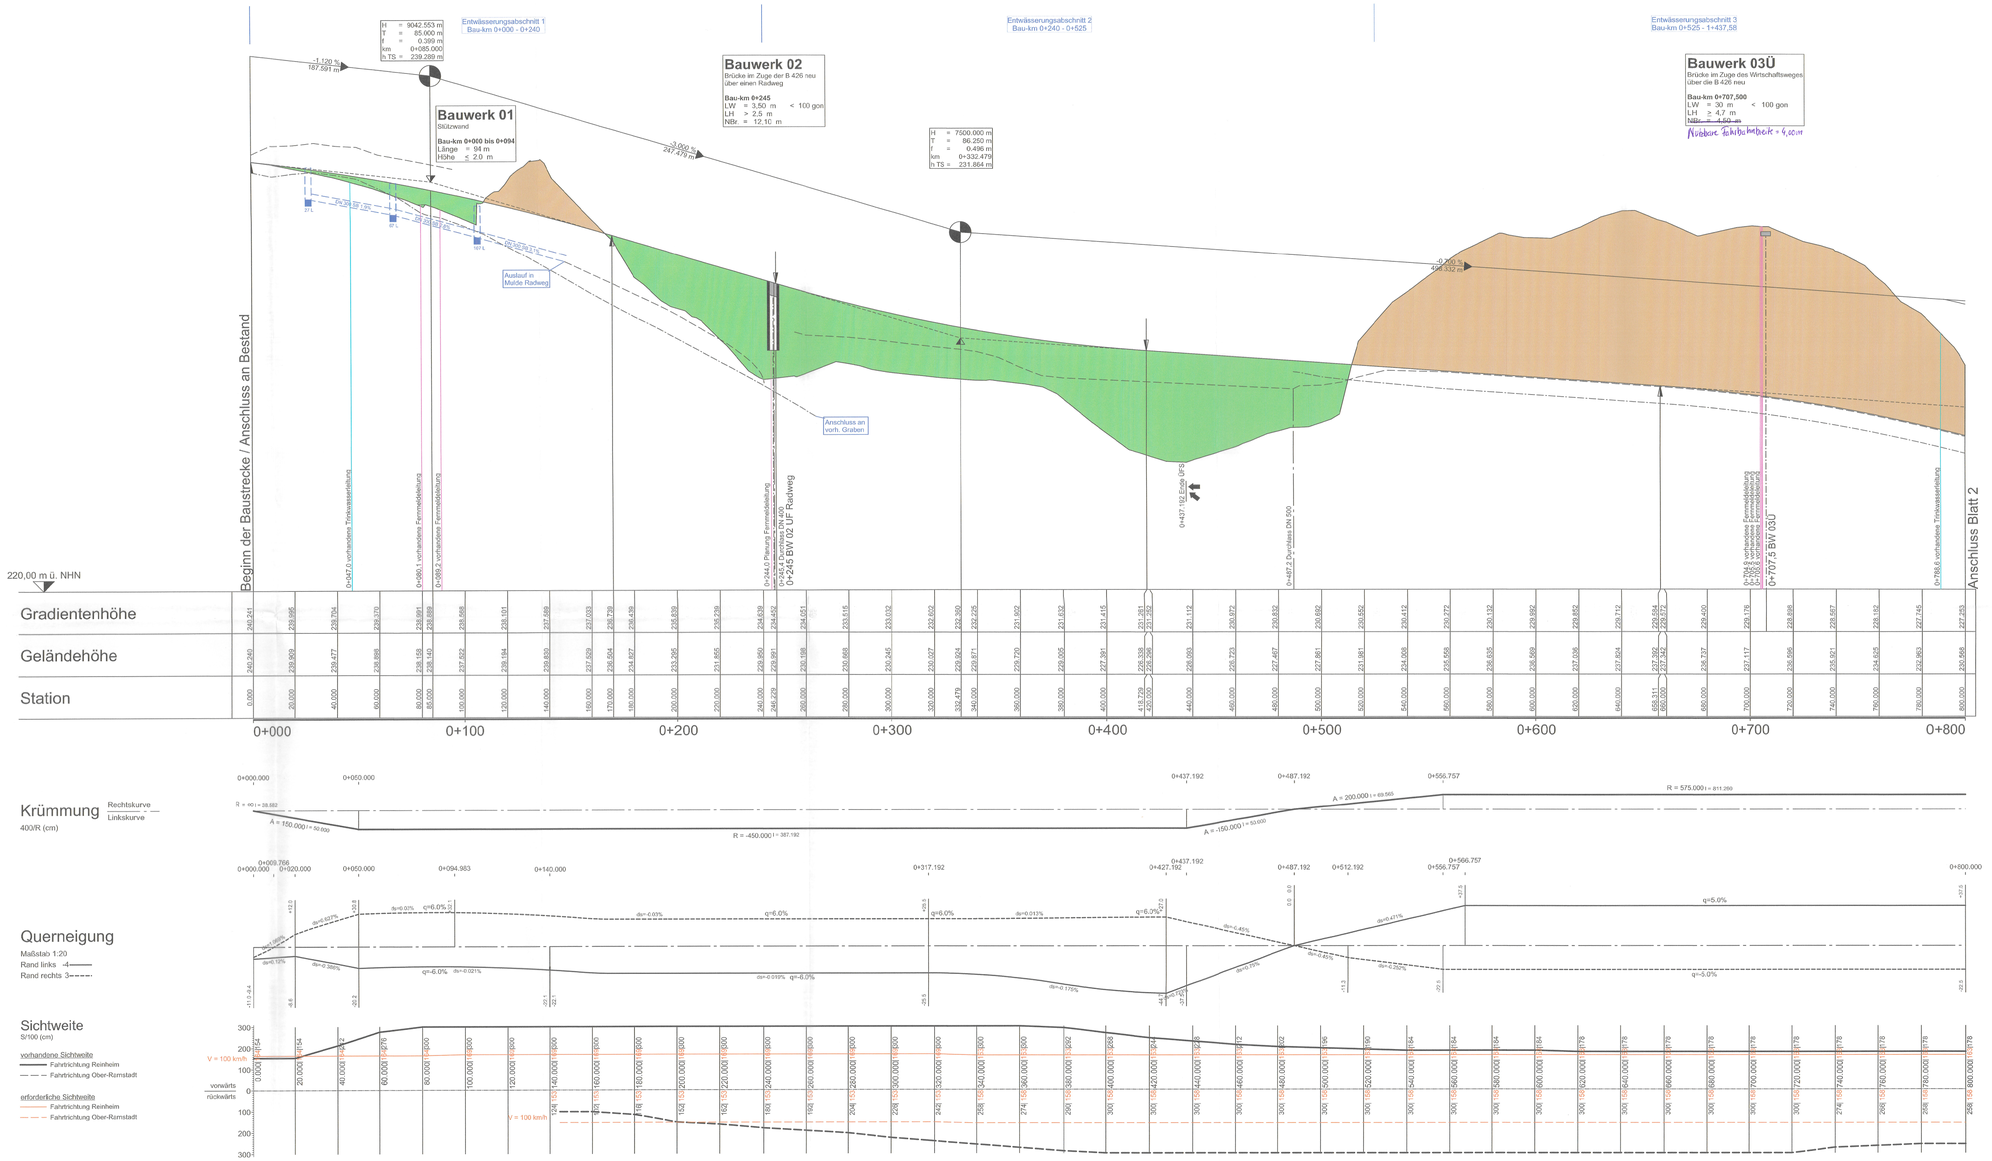

Zeichenerklärung

- Gradientenhochpunkt
- Gradiententiefpunkt
- Ausrundungsbeginn Wanne/ Ausrundungsende Kuppe
- Damm
- Einschnitt
- Graben/Mulde links
- Graben/Mulde rechts

H = 15.000 m
T = 315.00 m
f = 4.389 m
km 0 + 615,256
NTS = 569,689 m

Neigungsbrechpunkt mit Angabe von: Ausrundungshalbmesser, Tangentenlänge, Stichhöhe, Bau-km, Höhe Tangentenschnittpunkt

1,500 % 0,700 %
1 531,000 m 158,990 m

Längsneigung und Abstand zum nächsten Neigungsbrechpunkt

Lärmschutz

- Lärmschutzwall rechts

Entwässerung

- Rohrleitung mit Angabe der Dimension, des Materials und der Längsneigung links
- Schacht links mit Station

1 2

Auftragnehmer/Planverfasser:

KREBS + KIEFER
Ingenieure GmbH
Hilpertstraße 20 | 64295 Darmstadt
T 06151 885-0 | F 06151 885-150

		Zeichen
bearbeitet:	August 2018	bu
gezeichnet:	August 2018	bu
geprüft:	August 2018	ku

Darmstadt, den 31.08.2018
Ort, Datum, Unterschrift

Stadt Ober-Ramstadt
Der Magistrat
Darmstädter Strasse 29
64372 Ober-Ramstadt

Aufgestellt:
Magistrat der Stadt Ober-Ramstadt

Nr.	Art der Änderung	Datum	Zeichen
	Violettintragung beachten!		

FESTSTELLUNGSENTWURF

Hessen Mobil
Straßen- und Verkehrsmanagement

HESSEN

Unterlage / Blatt-Nr.: 6 / 1

Höhenplan
Bau-km 0+000 bis 0+800

Straße: B 426 Beginn: zw. NK 6118/052 u.NK 6118/004 km 1+637
Ende: zw. NK 5118/004 u.NK 6118/071 km 0+469

Maßstab: 1 : 1.000 / 100

B 426 Entlastungsstraße Ober-Ramstadt Stadtteil Hahn
Bau-km 0+000 bis 1+832

Aufgestellt:
Darmstadt, den 30.10.18
Hessen Mobil
Planung Südhessen
(Dezernatsleiter)

Unterlage Nr. 6.1
zum
Planfeststellungsbeschluss
vom 21.04.2022
Gz. VI 1-E-661a-OMF2.201
Wiesbaden, den 02.05.2022
Hessisches Ministerium für Wirtschaft, Energie, Verkehr und Wohnen
Abt. VI
Im Auftrag
Regierungsdirektorin