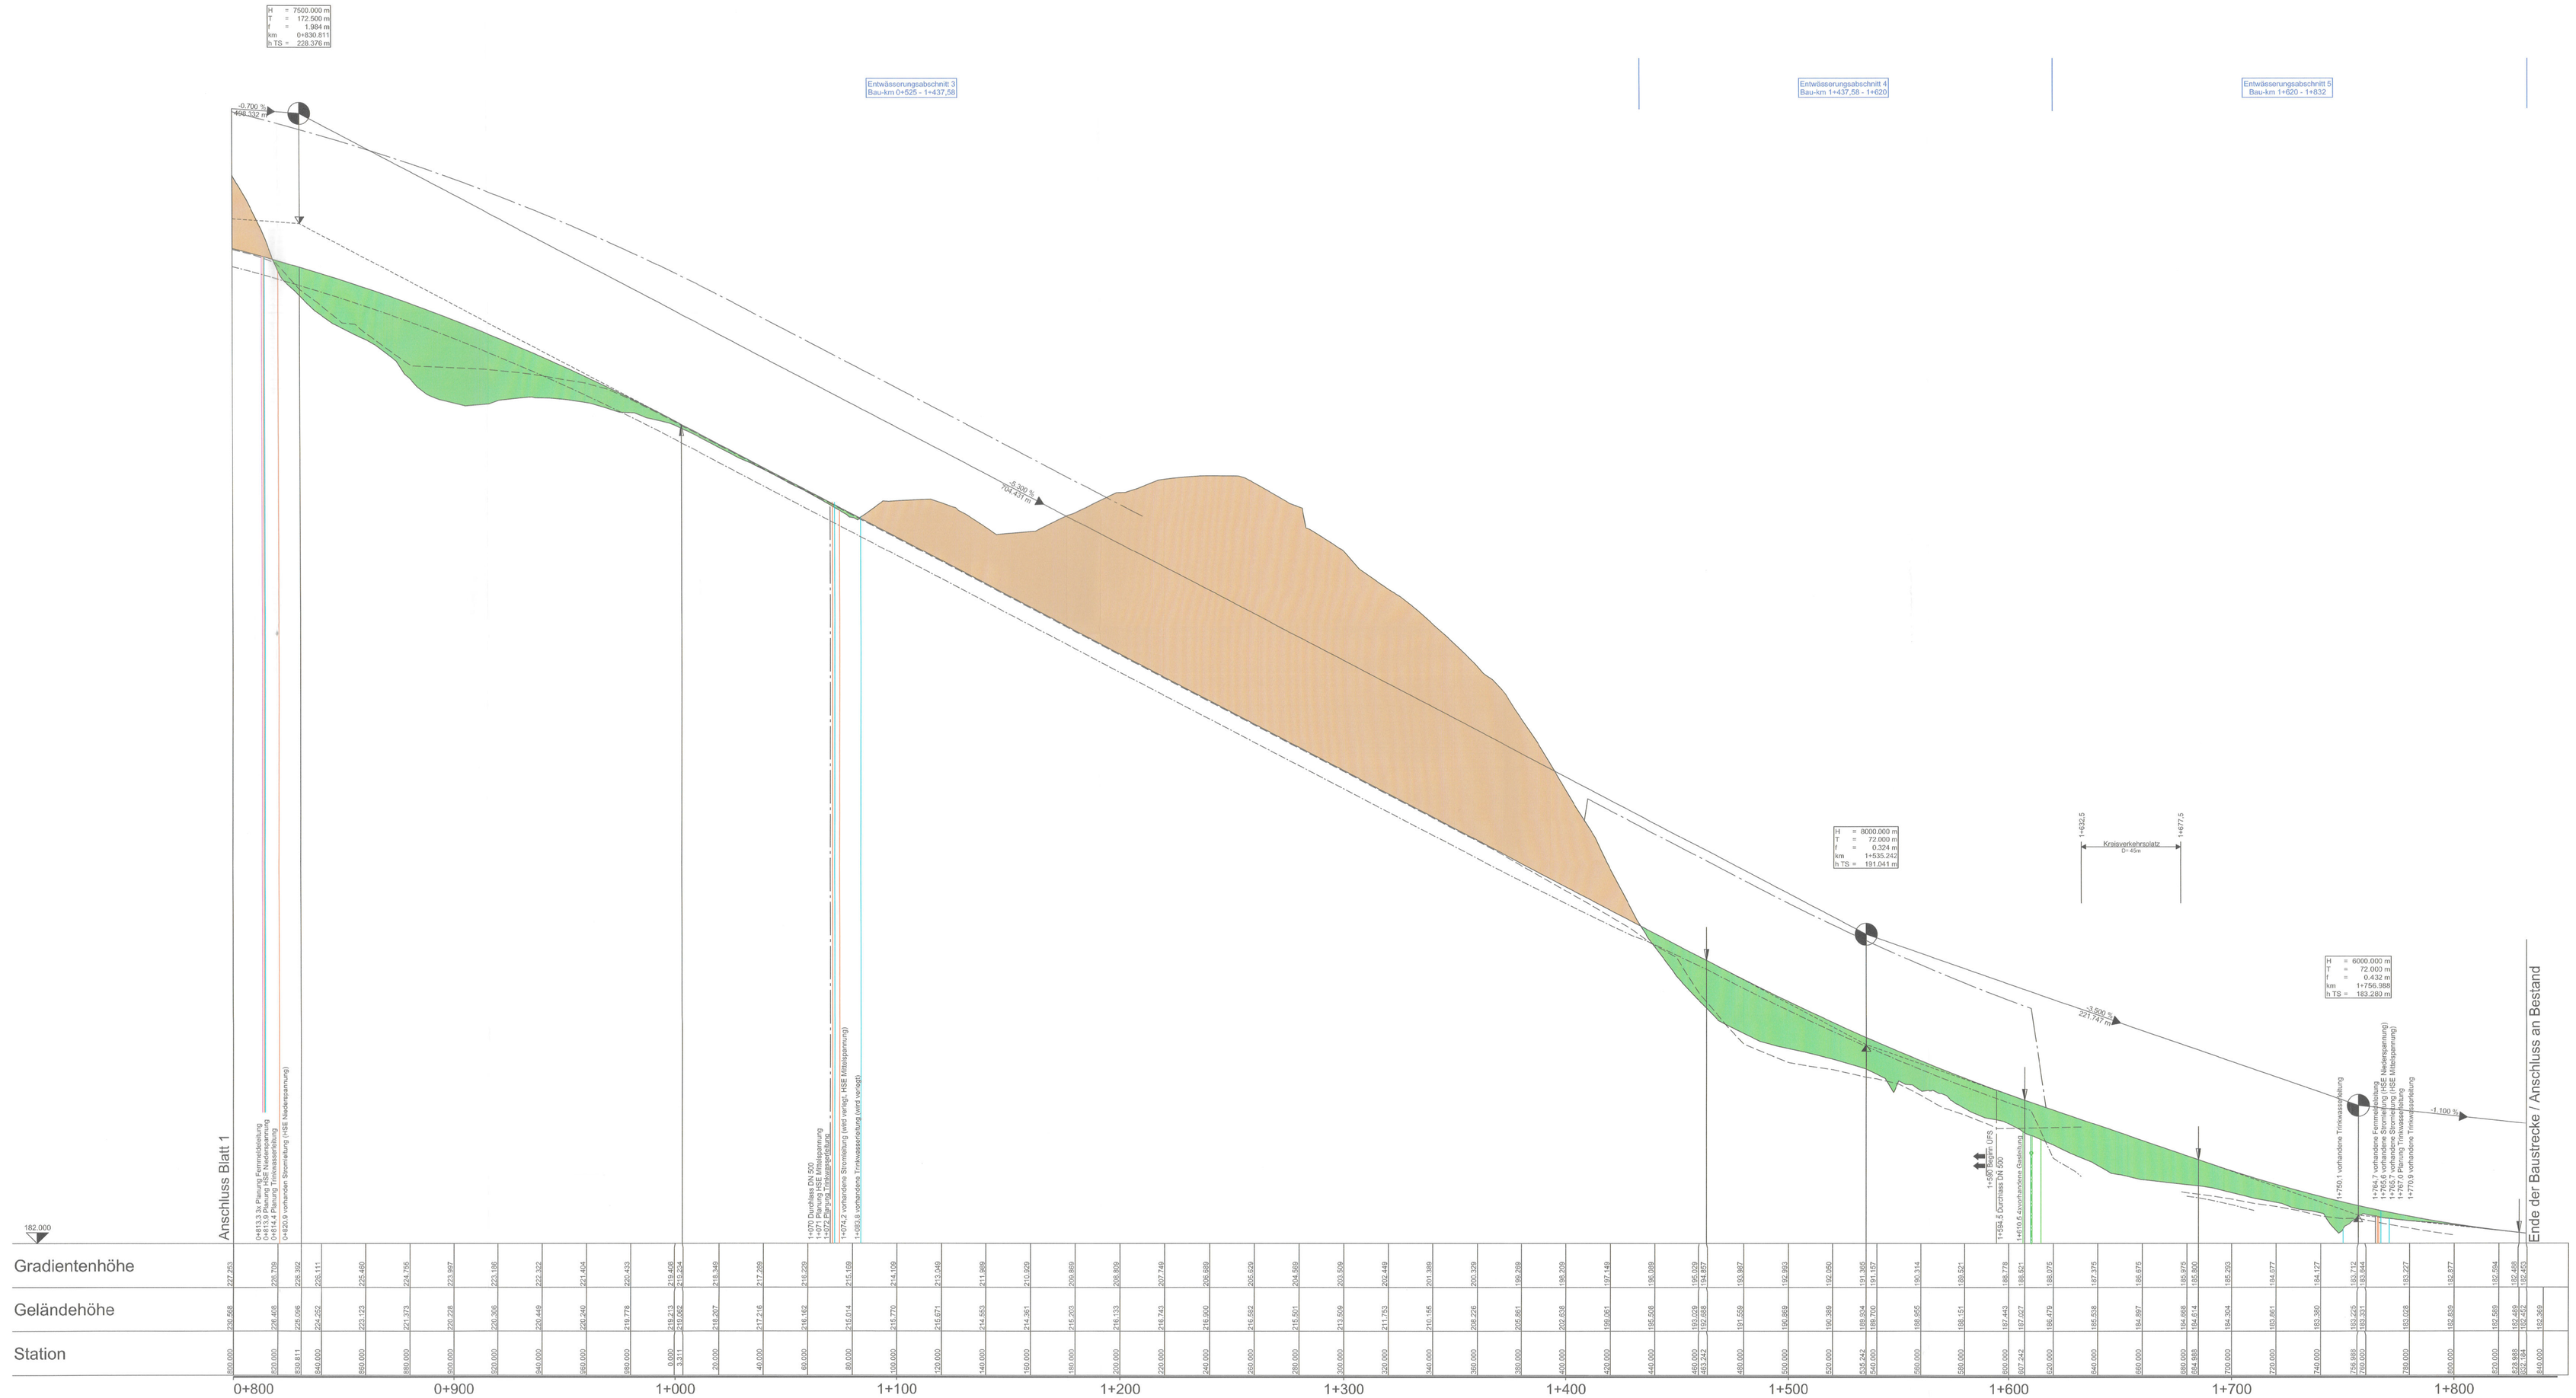

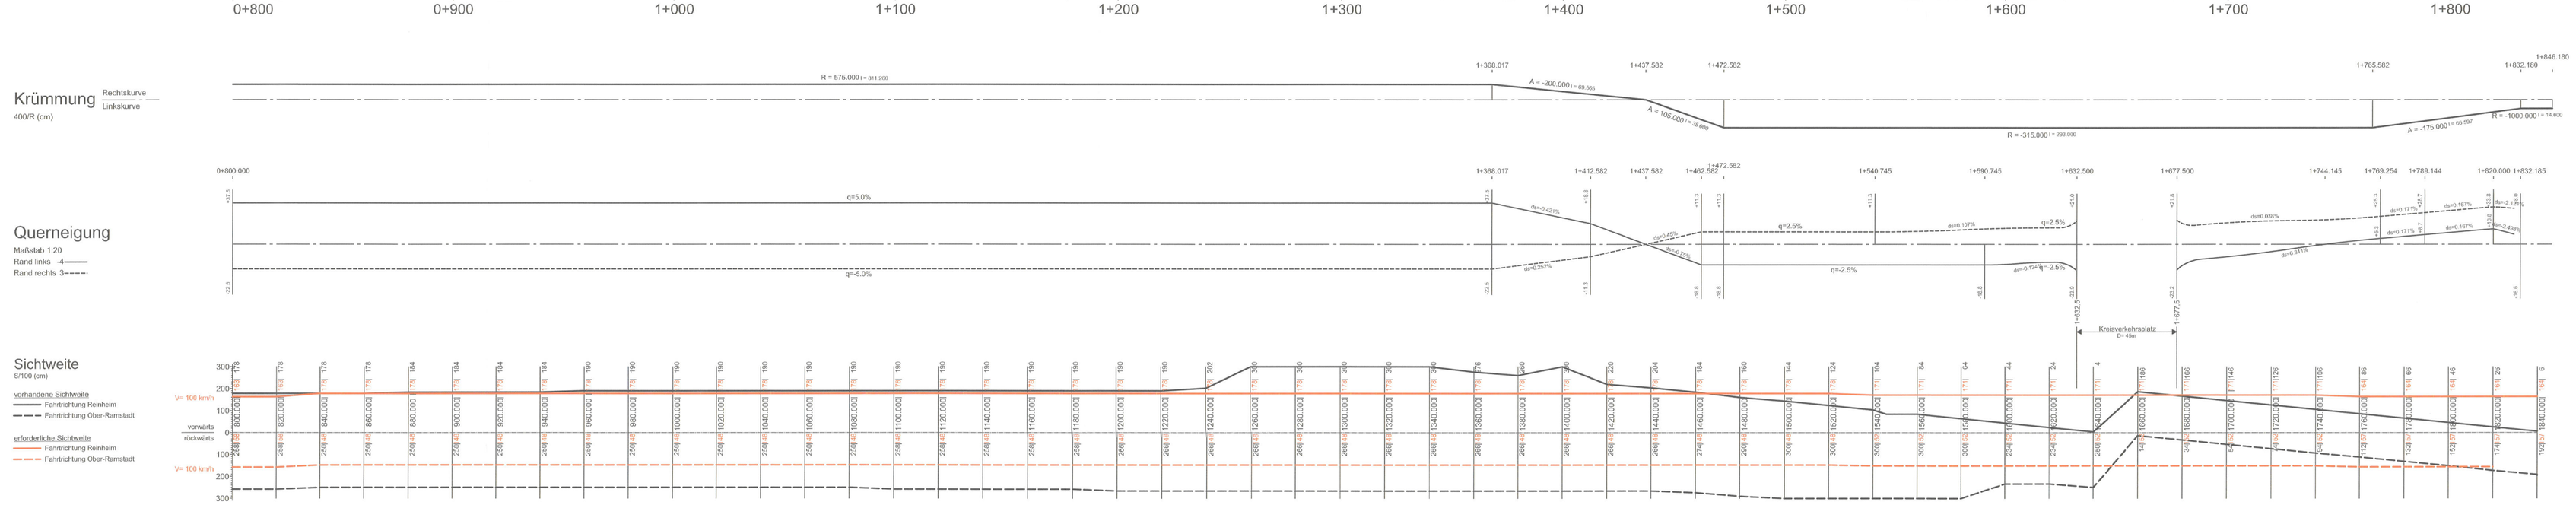

Zeichenerklärung

Gradientenhochpunkt

Gradientenbetpunkt

Ausrundungsbeginn Wannen/ Ausrundungsende Kuppe

H = 15.000 m
T = 315.00 m
f = 4.389 m
km 0 + 615.256
h TS = 559.689 m

Neigungsbrechpunkt mit Angabe von:
Ausrundungshalbmesser
Tangentenlänge
Stichhöhe
Bau-km
Höhe Tangentenschnittpunkt

Damm

Einschnitt

Gräben/Mulde links

Gräben/Mulde rechts

-1,500 %
f 521,000 m
0,100 %
758,000 m

Längsneigung und Abstand zum nächsten Neigungsbrechpunkt

Lärmschutz

Lärmschutzwall rechts

1	2

Auftragnehmer/Planverfasser:

KREBS + KIEFER
Ingenieure GmbH
Pfäumleinstraße 20 | 64295 Darmstadt
T 06151 885-0 | F 06151 885-150

			Zeichen
bearbeitet	August 2018	bu	
gezeichnet	August 2018	bu	
geprüft	August 2018	ku	

Darmstadt, den 31.08.2018
Ort, Datum, Unterschrift

Aufgestellt:
Magistrat der Stadt Ober-Ramstadt

Stadt Ober-Ramstadt
Der Magistrat
Darmstädter Strasse 29
64372 Ober-Ramstadt

Nr.	Art der Änderung	Datum	Zeichen

FESTSTELLUNGSENTWURF

Hessen Mobil
Straßen- und Verkehrsmanagement
HESSEN

Unterlage / Blatt-Nr.: 6 / 2

Höhenplan
Bau-km 0+800 bis 1+832

Straße: B 426 Beginn: zw. NK 6118/052 u.NK 6118/004 km 1+637
Ende: zw. NK 6118/004 u.NK 6118/071 km 0+469 Maßstab: 1 : 1.000 / 100

B 426 Entlastungsstraße Ober-Ramstadt Stadtteil Hahn
Bau-km 0+000 bis 1+832

Aufgestellt:
Darmstadt, den 30.08.18
Hessen Mobil
Planung Südhessen
(Dezernatsleiter)

Unterlage Nr. 6.2
zum
Planfeststellungsbeschluss
vom 21.04.2022
Gz. VI 1-E-061-4-0982.201
Wiesbaden, den 02.05.2022
Hessisches Ministerium für Wirtschaft, Energie, Verkehr und Wohnen
Abt. VI
In Auftrag
Regierungsdirektorin