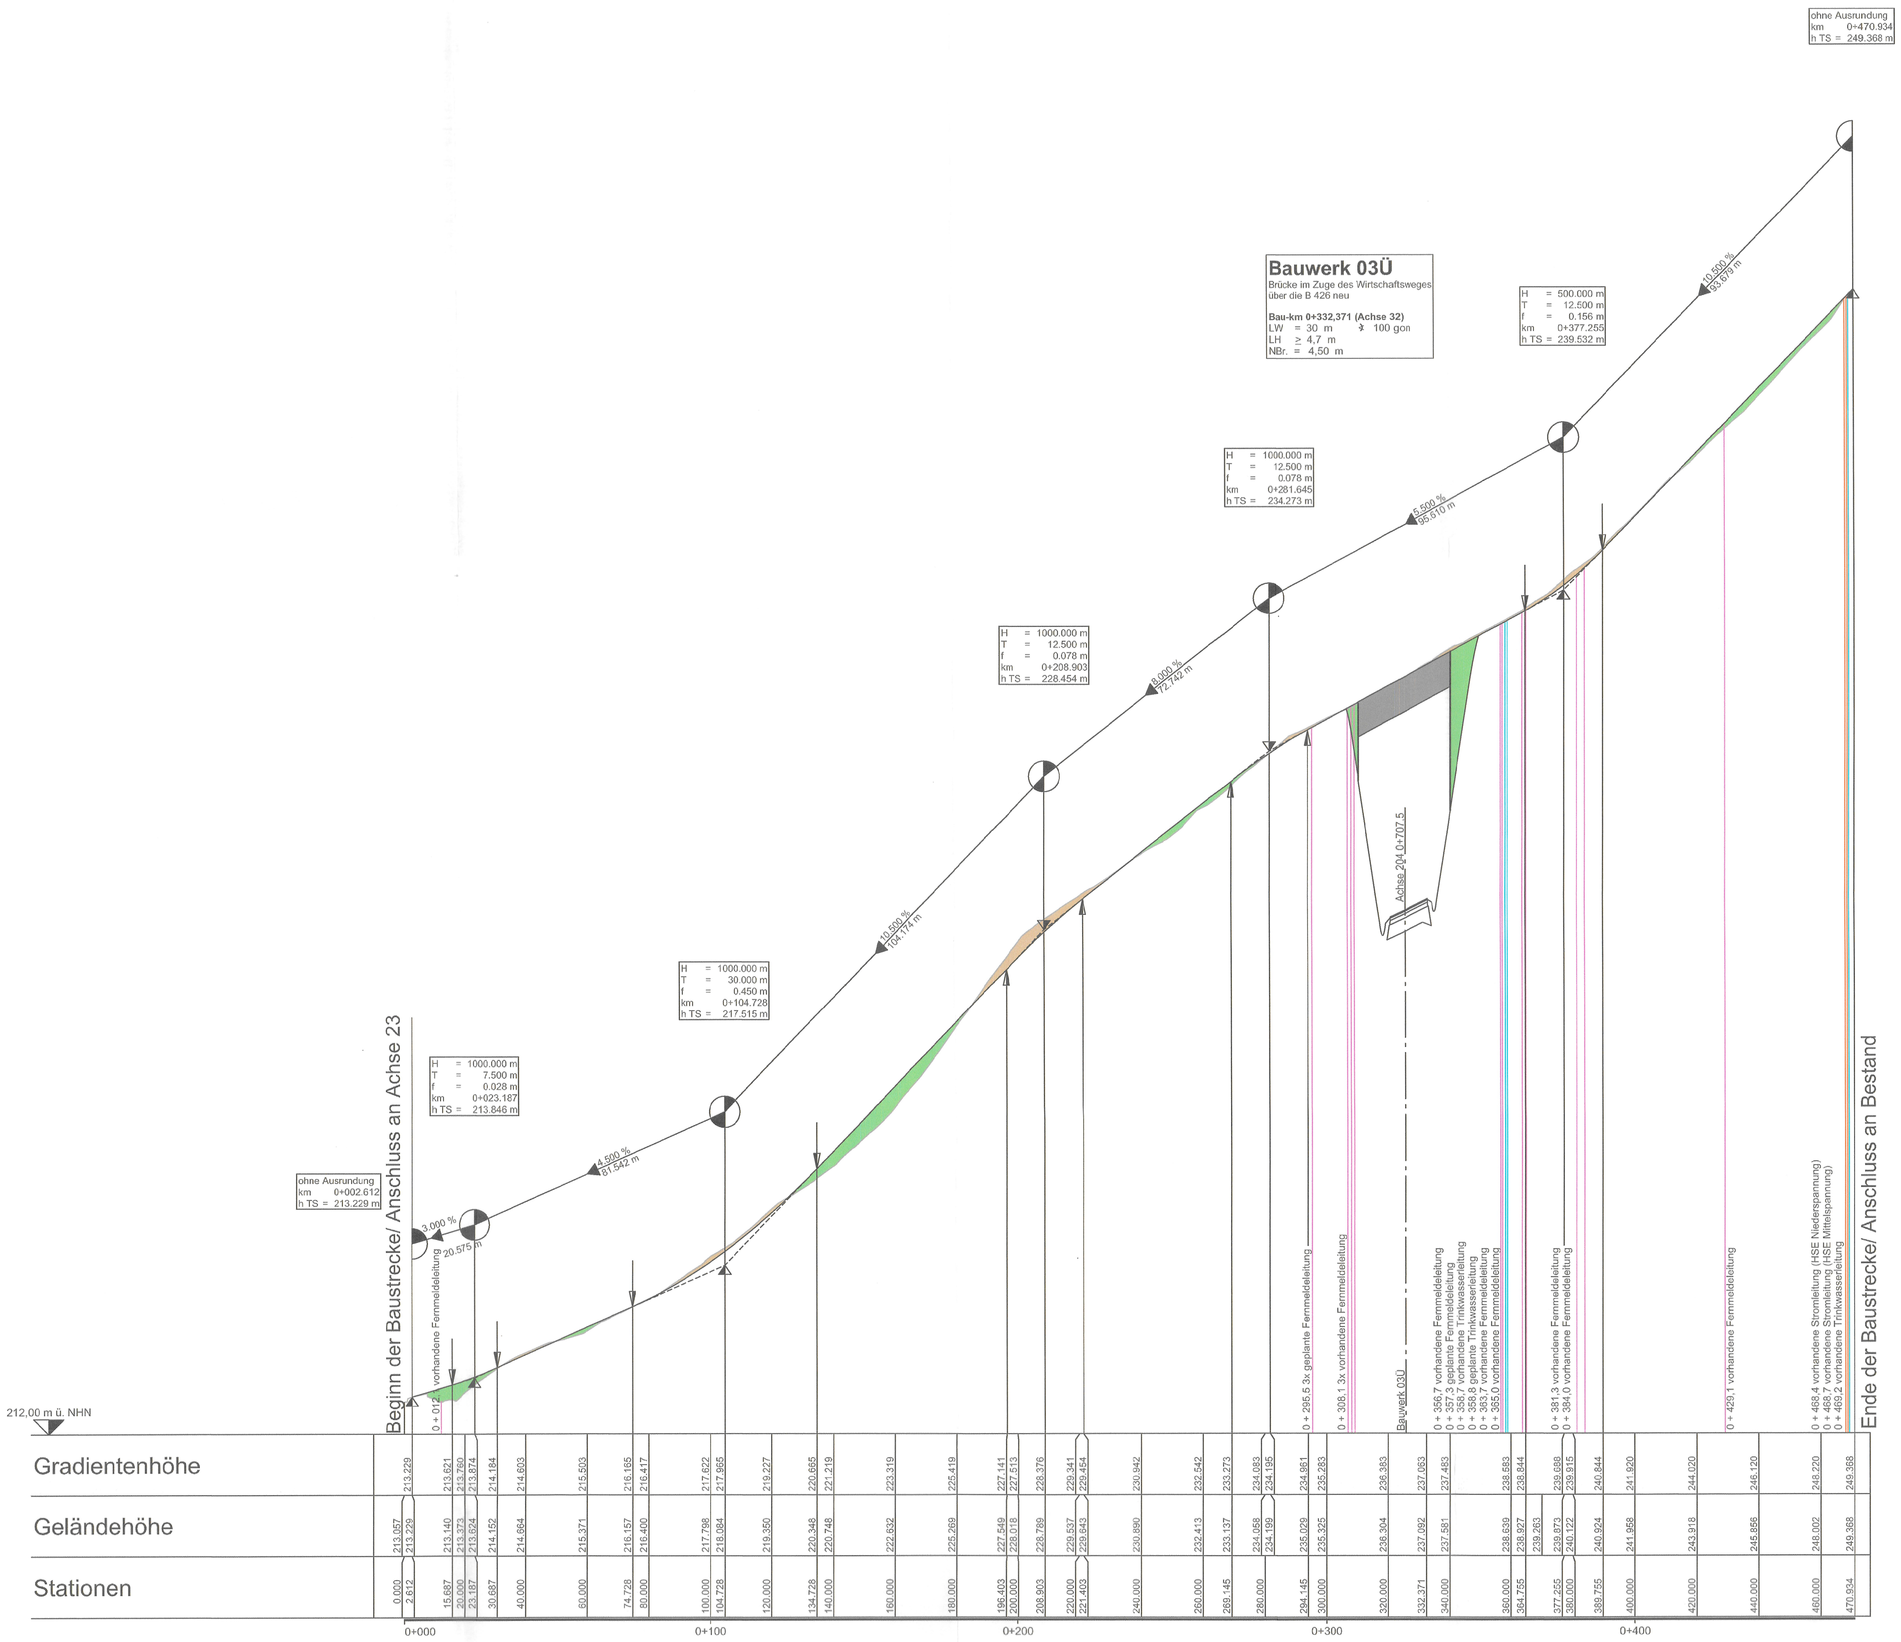

Stationen	Geländehöhe	Gradientenhöhe
0.000	213.057	213.229
2.612	213.229	213.229
15.687	213.140	213.221
20.000	213.273	213.261
23.187	213.624	213.874
30.687	214.152	214.184
40.000	214.664	214.603
60.000	215.371	215.503
74.728	216.157	216.165
80.000	216.490	216.417
100.000	217.798	217.622
104.728	218.084	217.865
120.000	219.350	219.277
134.728	220.348	220.665
140.000	220.748	221.219
160.000	222.632	223.319
180.000	229.269	229.419
186.403	227.549	227.141
200.000	228.018	227.513
208.903	228.789	228.376
220.000	229.537	229.341
224.403	229.843	229.454
240.000	230.890	230.942
260.000	232.413	232.542
269.445	233.137	233.273
280.000	234.058	234.093
284.145	234.199	234.195
285.029	235.325	234.681
300.000	235.325	235.283
320.000	236.304	236.383
332.371	237.092	237.083
340.000	237.581	237.483
360.000	238.639	238.653
364.755	238.927	238.844
377.255	239.263	239.068
380.000	239.073	239.915
389.755	240.122	240.844
400.000	240.924	241.920
420.000	243.918	244.020
440.000	245.856	246.120
460.000	248.002	248.220
470.934	249.368	249.368

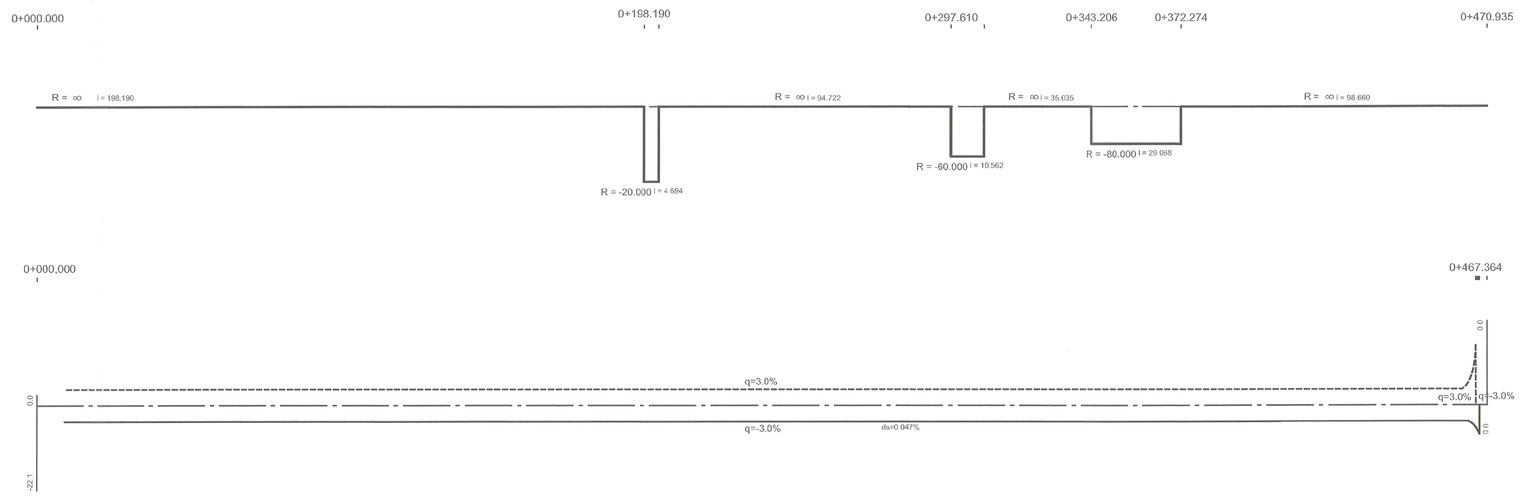

Zeichenerklärung

Gradientenhochpunkt

Gradiententiefpunkt

Ausrundungsbeginn Wanne/
Ausrundungsende Kuppe

Neigungsbrechpunkt
mit Angabe von:
H = 15 000 m Ausrundungshalbmesser
T = 315,00 m Tangentenlänge
f = 4,389 m Stichhöhe
km 0 + 615,256 Bau-km
hTS = 569,689 m Höhe Tangentenschnittpunkt

1,500 % 0,700 %
1 531,000 m 758,000 m
Längsneigung und Abstand zum nächsten Neigungsbrechpunkt

Damm

Einschnitt

Graben/Mulde links

Graben/Mulde rechts

Lärmschutz

Lärmschutzwall rechts

Auftragnehmer/Planverfasser:

KREBS+KIEFER
Ingenieure GmbH
Hilpertstraße 20 | 64295 Darmstadt
T 06151 885-0 | F 06151 885-150

		Zeichen
bearbeitet:	August 2018	bu
gezeichnet:	August 2018	bu
geprüft:	August 2018	ku

Darmstadt, den 01.08.2018
Ort, Datum, Unterschrift

Stadt Ober-Ramstadt
Der Magistrat
Darmstädter Strasse 29
64372 Ober-Ramstadt

Aufgestellt:
Magistrat der Stadt Ober-Ramstadt

Nr.	Art der Änderung	Datum	Zeichen

FESTSTELLUNGSENTWURF

Hessen Mobil
Straßen- und Verkehrsmanagement
HESSEN

Unterlage / Blatt-Nr.: 6 / 5

Höhenplan
Wirtschaftsweg
über die B 426 neu
Bau-km 0+707,500

Straße: B 426 Beginn: zw. NK 6118/052 u.NK 6118/004 km 1+637
Ende: zw. NK 6118/004 u.NK 6118/071 km 0+469
Maßstab: 1 : 1.000 / 100

B 426 Entlastungsstraße Ober-Ramstadt Stadtteil Hahn
Bau-km 0+000 bis 1+832

Aufgestellt:
Darmstadt, den 30.10.18
Hessen Mobil
Planung Südhessen
(Dezernatsleiter)

Unterlage Nr. 6.5
zum
Planfeststellungsbeschluss
vom 21.04.2022
Gz. VI 1-E-061-k-06#2.201
Wiesbaden, den 02.05.2022
Hessisches Ministerium
für Wirtschaft, Energie, Verkehr
und Wohnen
Abt. VI
Im Auftrag
Regierungsdirektorin