


Y 483100.000
X 5519100.000

Y 485425.000
X 5519100.000

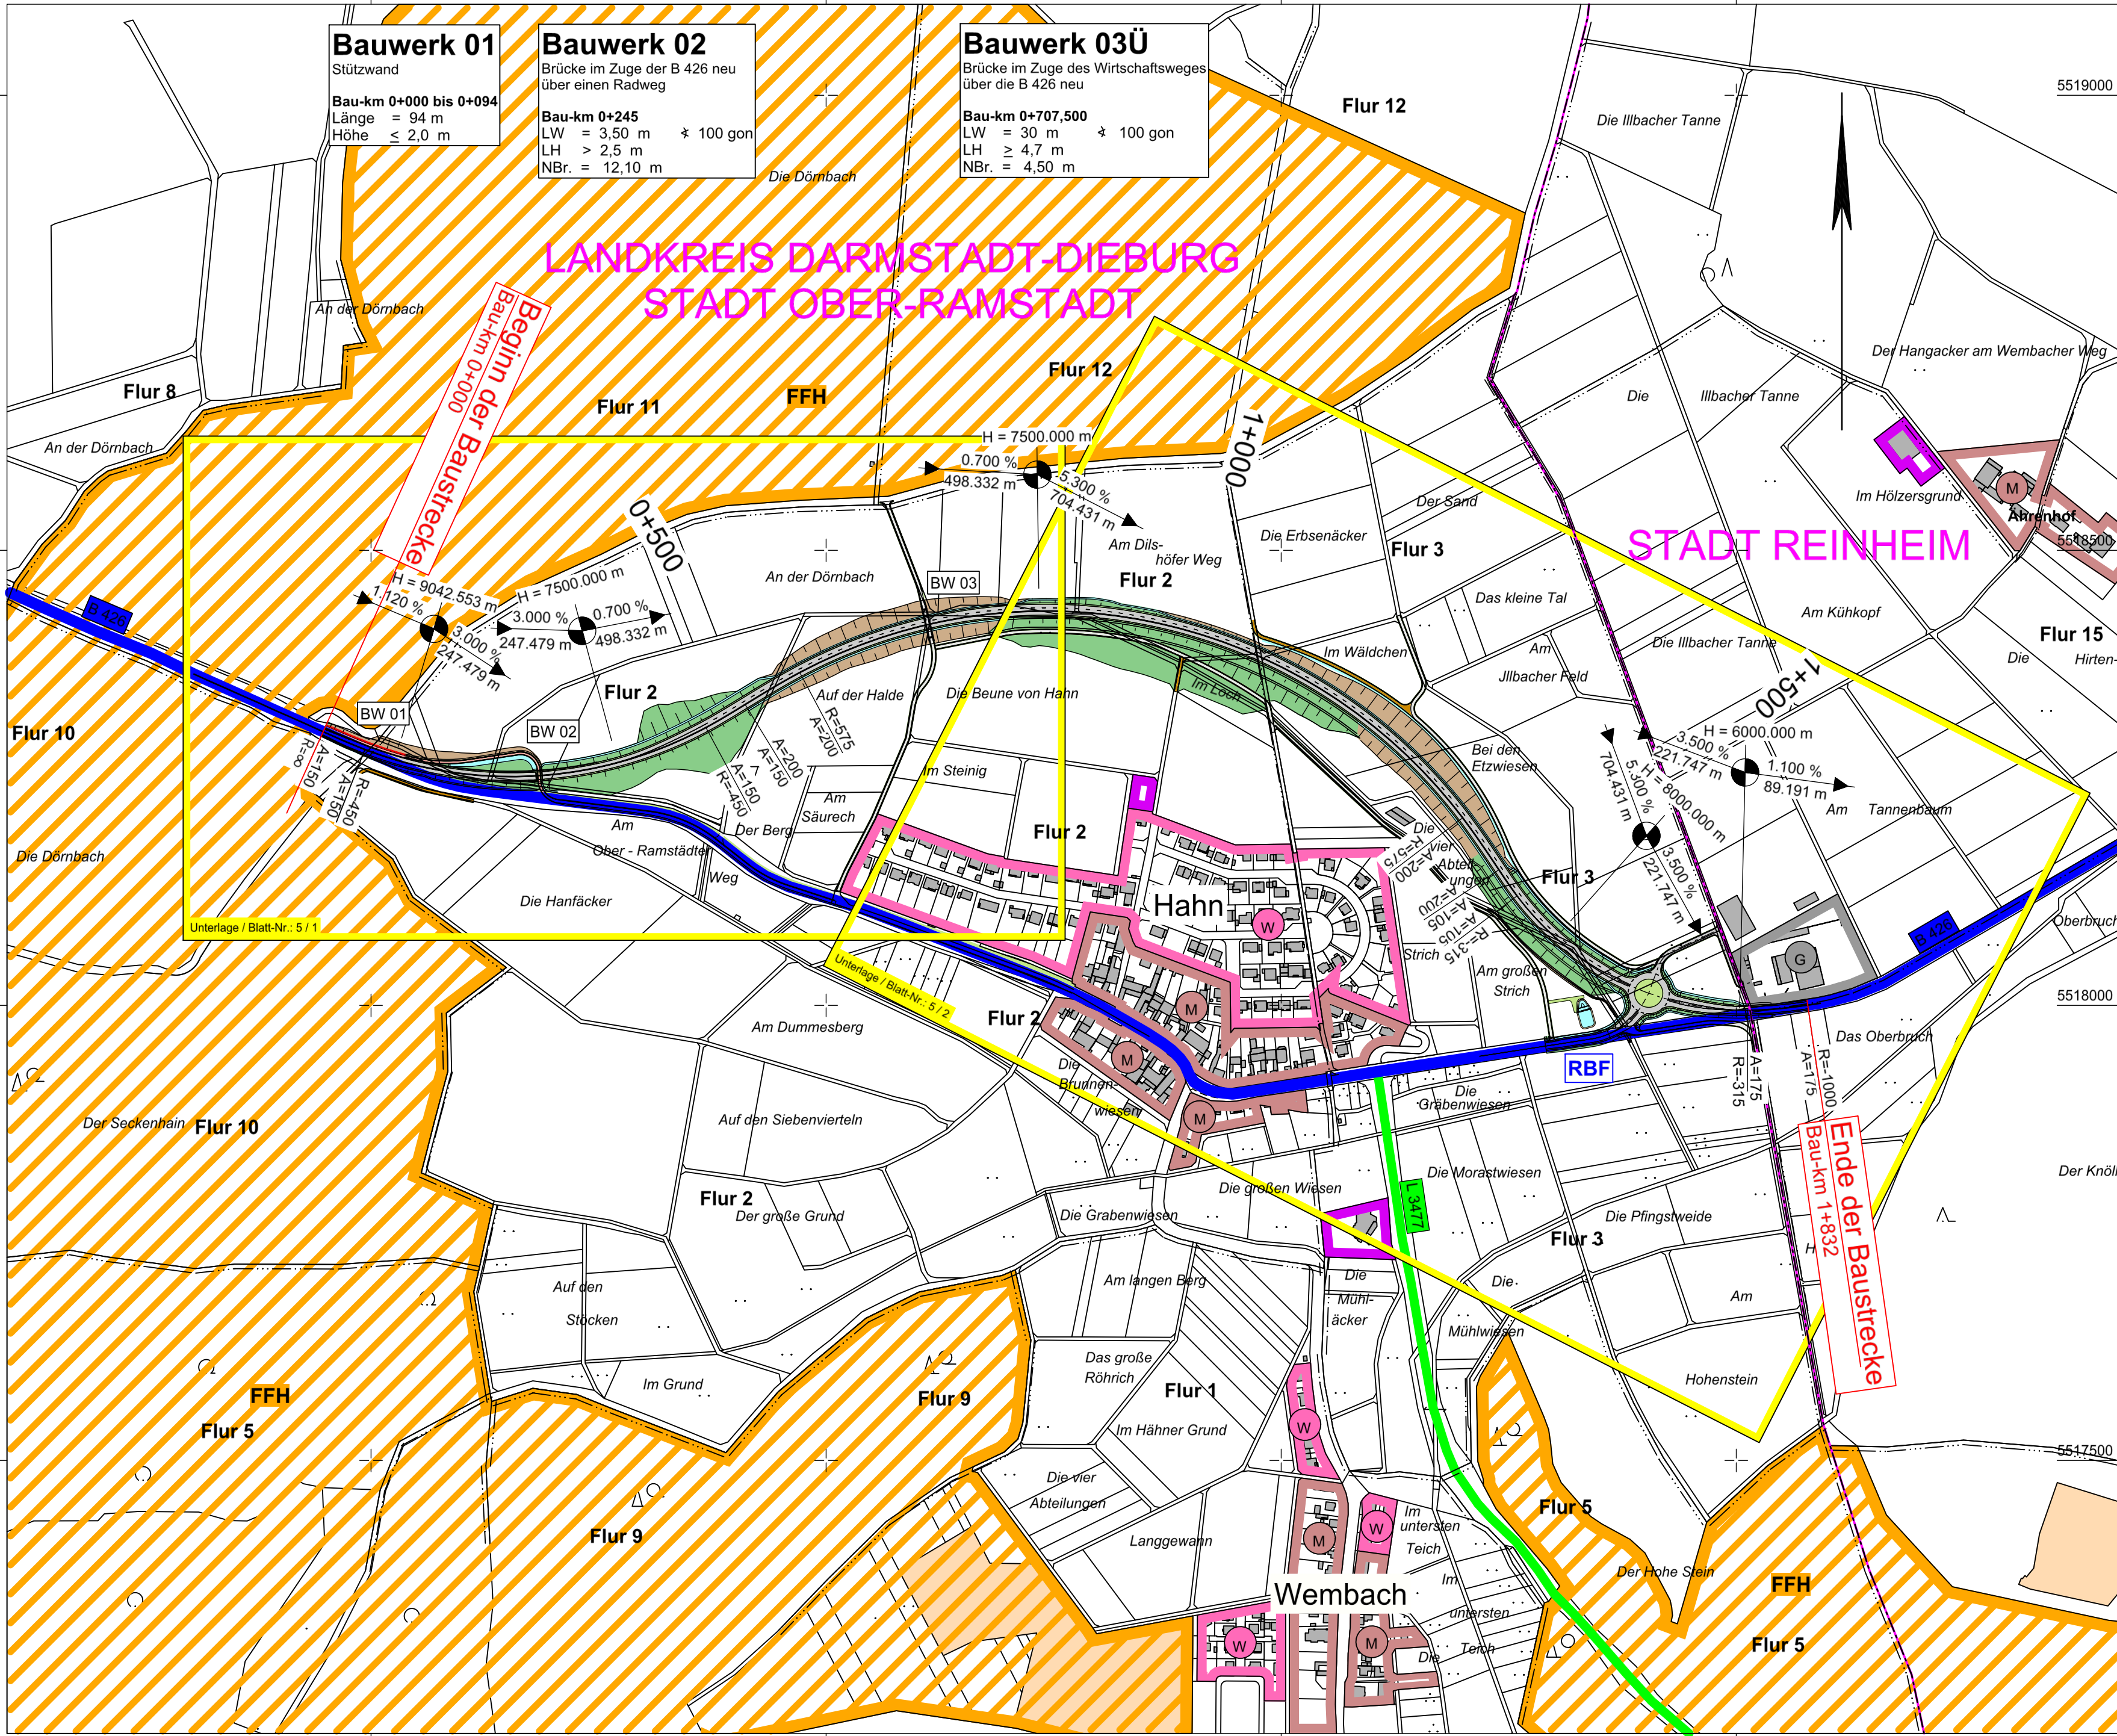


Y 483100.000
X 5517200.000


Y 485425.000
X 5517200.000

Zeichenerklärung

Planung

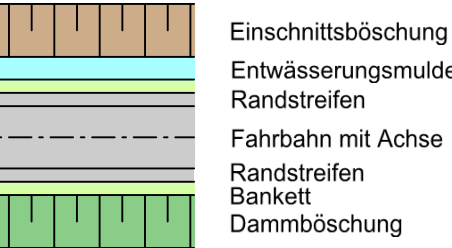


Straßennetz

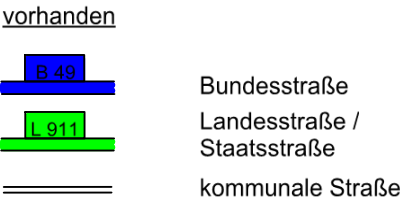

Gebiete und Flächen



Verwaltung

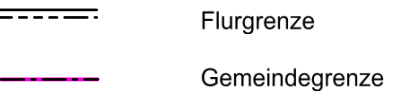

Schutzgebiete Natur, Landschaft, Wasser



Ingenieure GmbH
Hilpertstraße 20 | 64295 Darmstadt
T 06151 885-0 | F 06151 885-150

Darmstadt, den 21.03.2019, gez. Schanzenbach
Ort, Datum, Unterschrift




Stadt Ober-Ramstadt
Der Magistrat
Darmstädter Strasse 29
64372 Ober-Ramstadt

Aufgestellt:
Magistrat der Stadt Ober-Ramstadt

FESTSTELLUNGSENTWURF

Hessen Mobil
Straßen- und Verkehrsmanagement

HESSEN

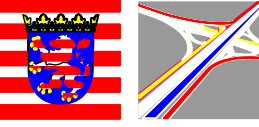

Unterlage / Blatt-Nr.: 3 / 1

Übersichtslageplan

Straße: B 426 Beginn: zw. NK 6118/052 u. NK 6118/004 km 1+637
Ende: zw. NK 6118/004 u. NK 6118/071 km 0+469

Maßstab: 1 : 5.000

B 426 Entlastungsstraße Ober-Ramstadt Stadtteil Hahn
Bau-km 0+000 bis 1+832

Aufgestellt:
Darmstadt, den 21.03.2019
Hessen Mobil
Planung Südhessen

gez. i. A. Markus Schmitt
(Dezernatsleiter)