



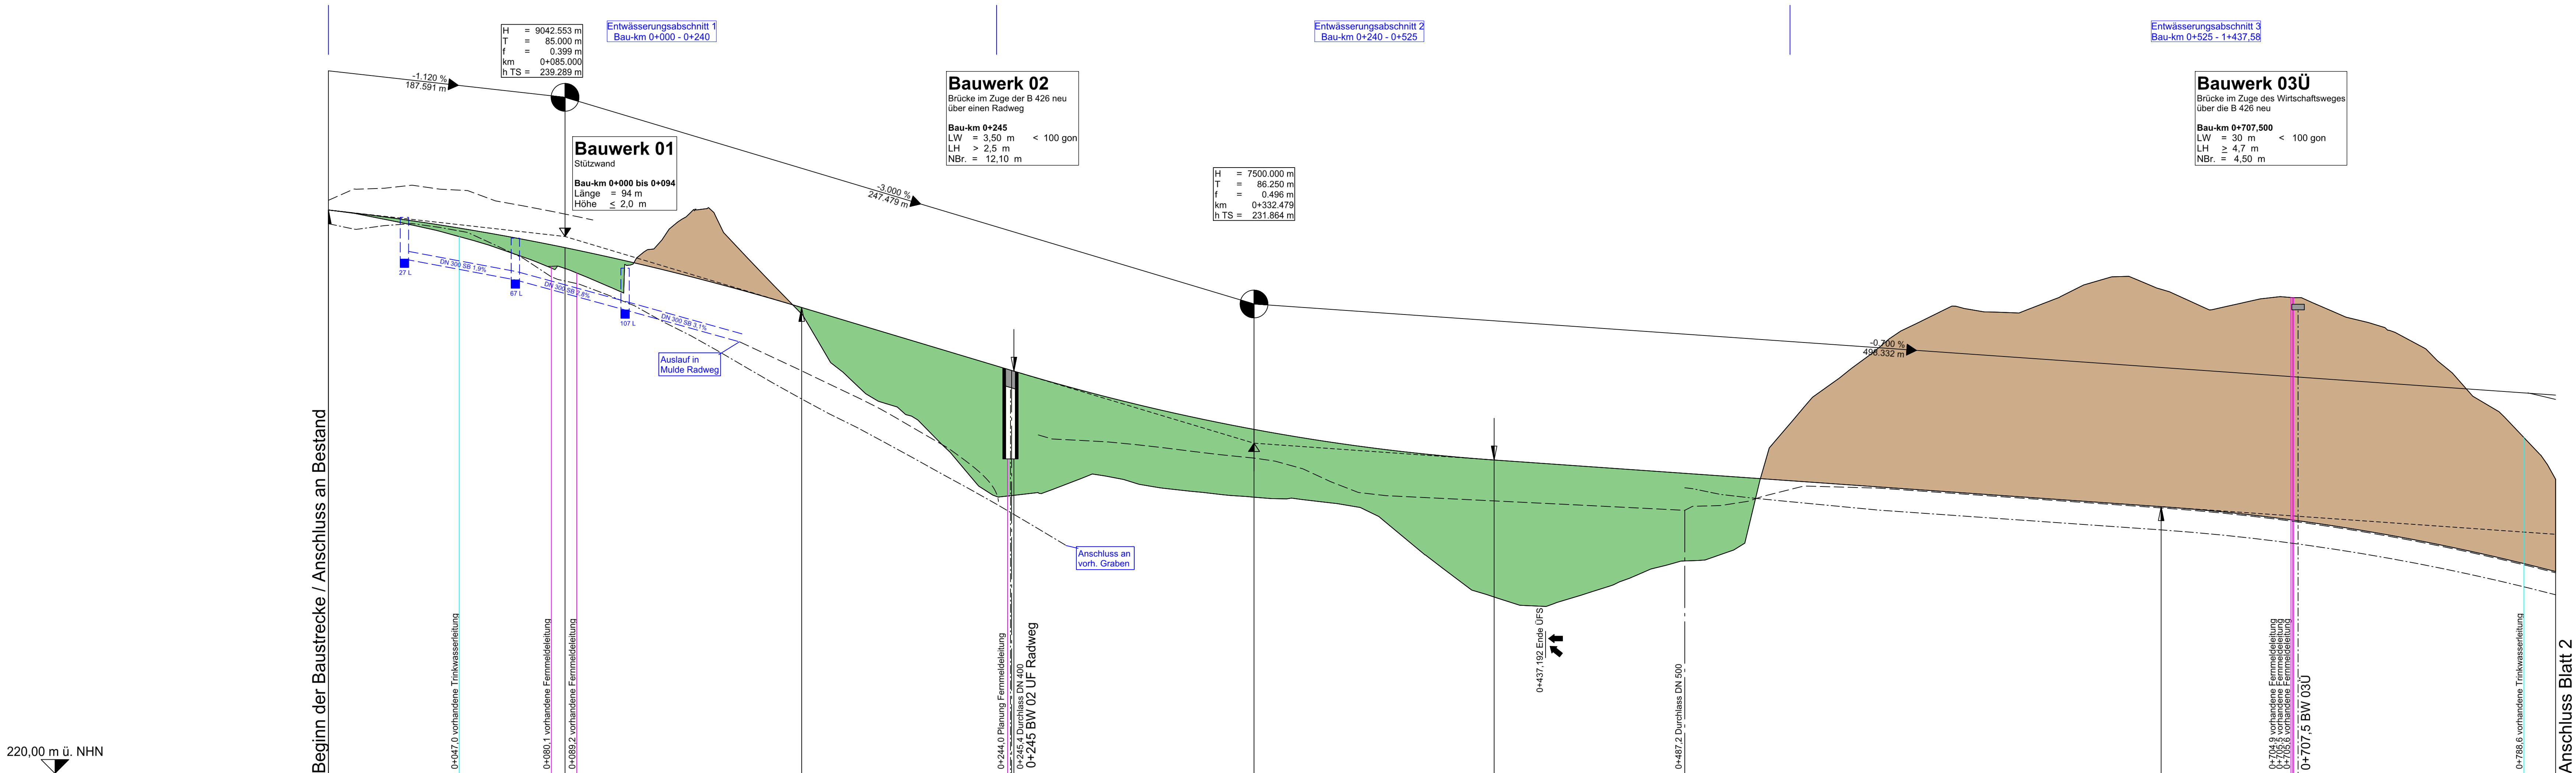

Station	0+000	0+100	0+200	0+300	0+400	0+500	0+600	0+700	0+800
Gradientenhöhe	240.241	239.985	239.704	239.370	238.991	238.589	238.101	237.589	237.053
Geländehöhe	240.240	239.909	239.477	238.898	238.158	236.991	235.439	233.380	231.864

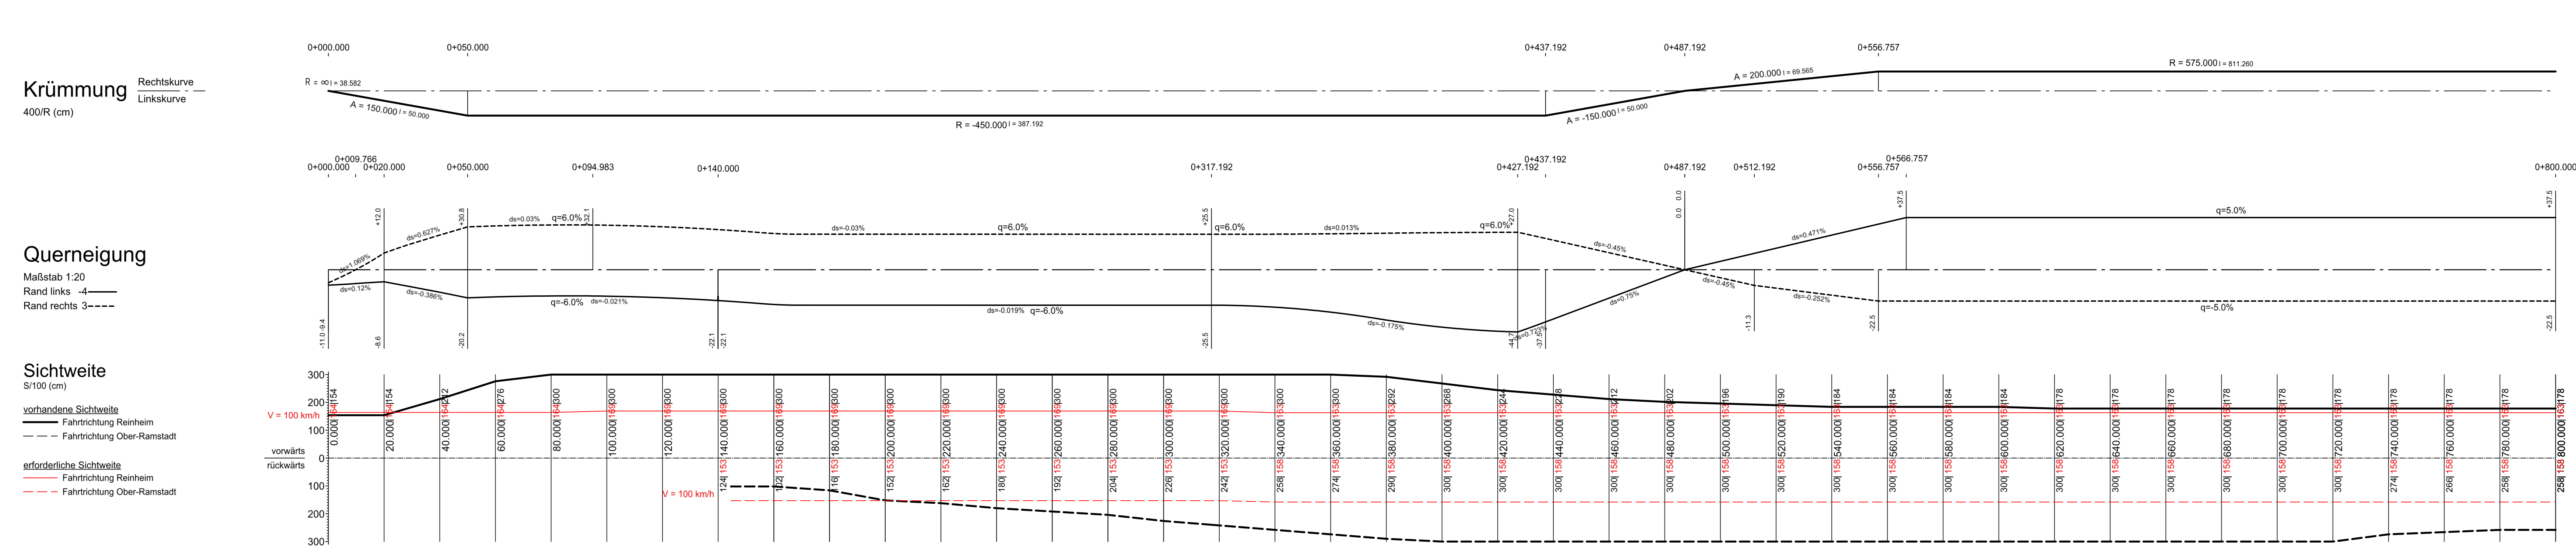

Zeichenerklärung

Gradientenbruchpunkt
Gradiententiefpunkt
Ausrundungsbeginn Wanne/
Ausrundungsende Kuppe

Damm
Einschnitt
Graben/Mulde links
Graben/Mulde rechts
Lärmschutzwand rechts

Entwässerung
Rohrleitung mit Angabe der Dimension, des Materials und der Längsneigung links
Schacht links mit Station

Neigungsbrechpunkt
mit Angabe von:
Ausrundungshalbmesser
Tangentenlänge
Stichhöhe
Bau-km
Höhe Tangentenschnittpunkt

Längsneigung und Abstand zum nächsten Neigungsbrechpunkt

Auftraggeber/Planverfasser:

KREBS + KIEFER

Ingenieure GmbH
Hilfenstraße 20 | 64295 Darmstadt
T 06151 885-0 | F 06151 885-150

Darmstadt, den 31.08.2018, gez. Schanzenbach
Ort, Datum, Unterschrift

bearbeitet:	August 2018	bu
gezeichnet:	August 2018	bu
geprüft:	August 2018	ku

Stadt Ober-Ramstadt
Der Magistrat
Darmstädter Strasse 29
64372 Ober-Ramstadt

Aufgestellt:
Magistrat der Stadt Ober-Ramstadt

Nr.	Art der Änderung	Datum	Zeichen

FESTSTELLUNGSENTWURF

Hessen Mobil
Straßen- und Verkehrsmanagement

HESSEN

Unterlage / Blatt-Nr.: 6 / 1
Höhenplan
Bau-km 0+000 bis 0+800

Straße: B 426 Beginn: zw. NK 6118/052 u. NK 6118/004 km 1+637
Ende: zw. NK 6118/004 u. NK 6118/071 km 0+469

Maßstab: 1 : 1.000 / 100

B 426 Entlastungsstraße Ober-Ramstadt Stadtteil Hahn
Bau-km 0+000 bis 1+832

Aufgestellt:
Darmstadt, den 30.10.2018
Hessen Mobil
Planung Südhessen
gez. L. A. Markus Schmitt
(Dezernatsleiter)