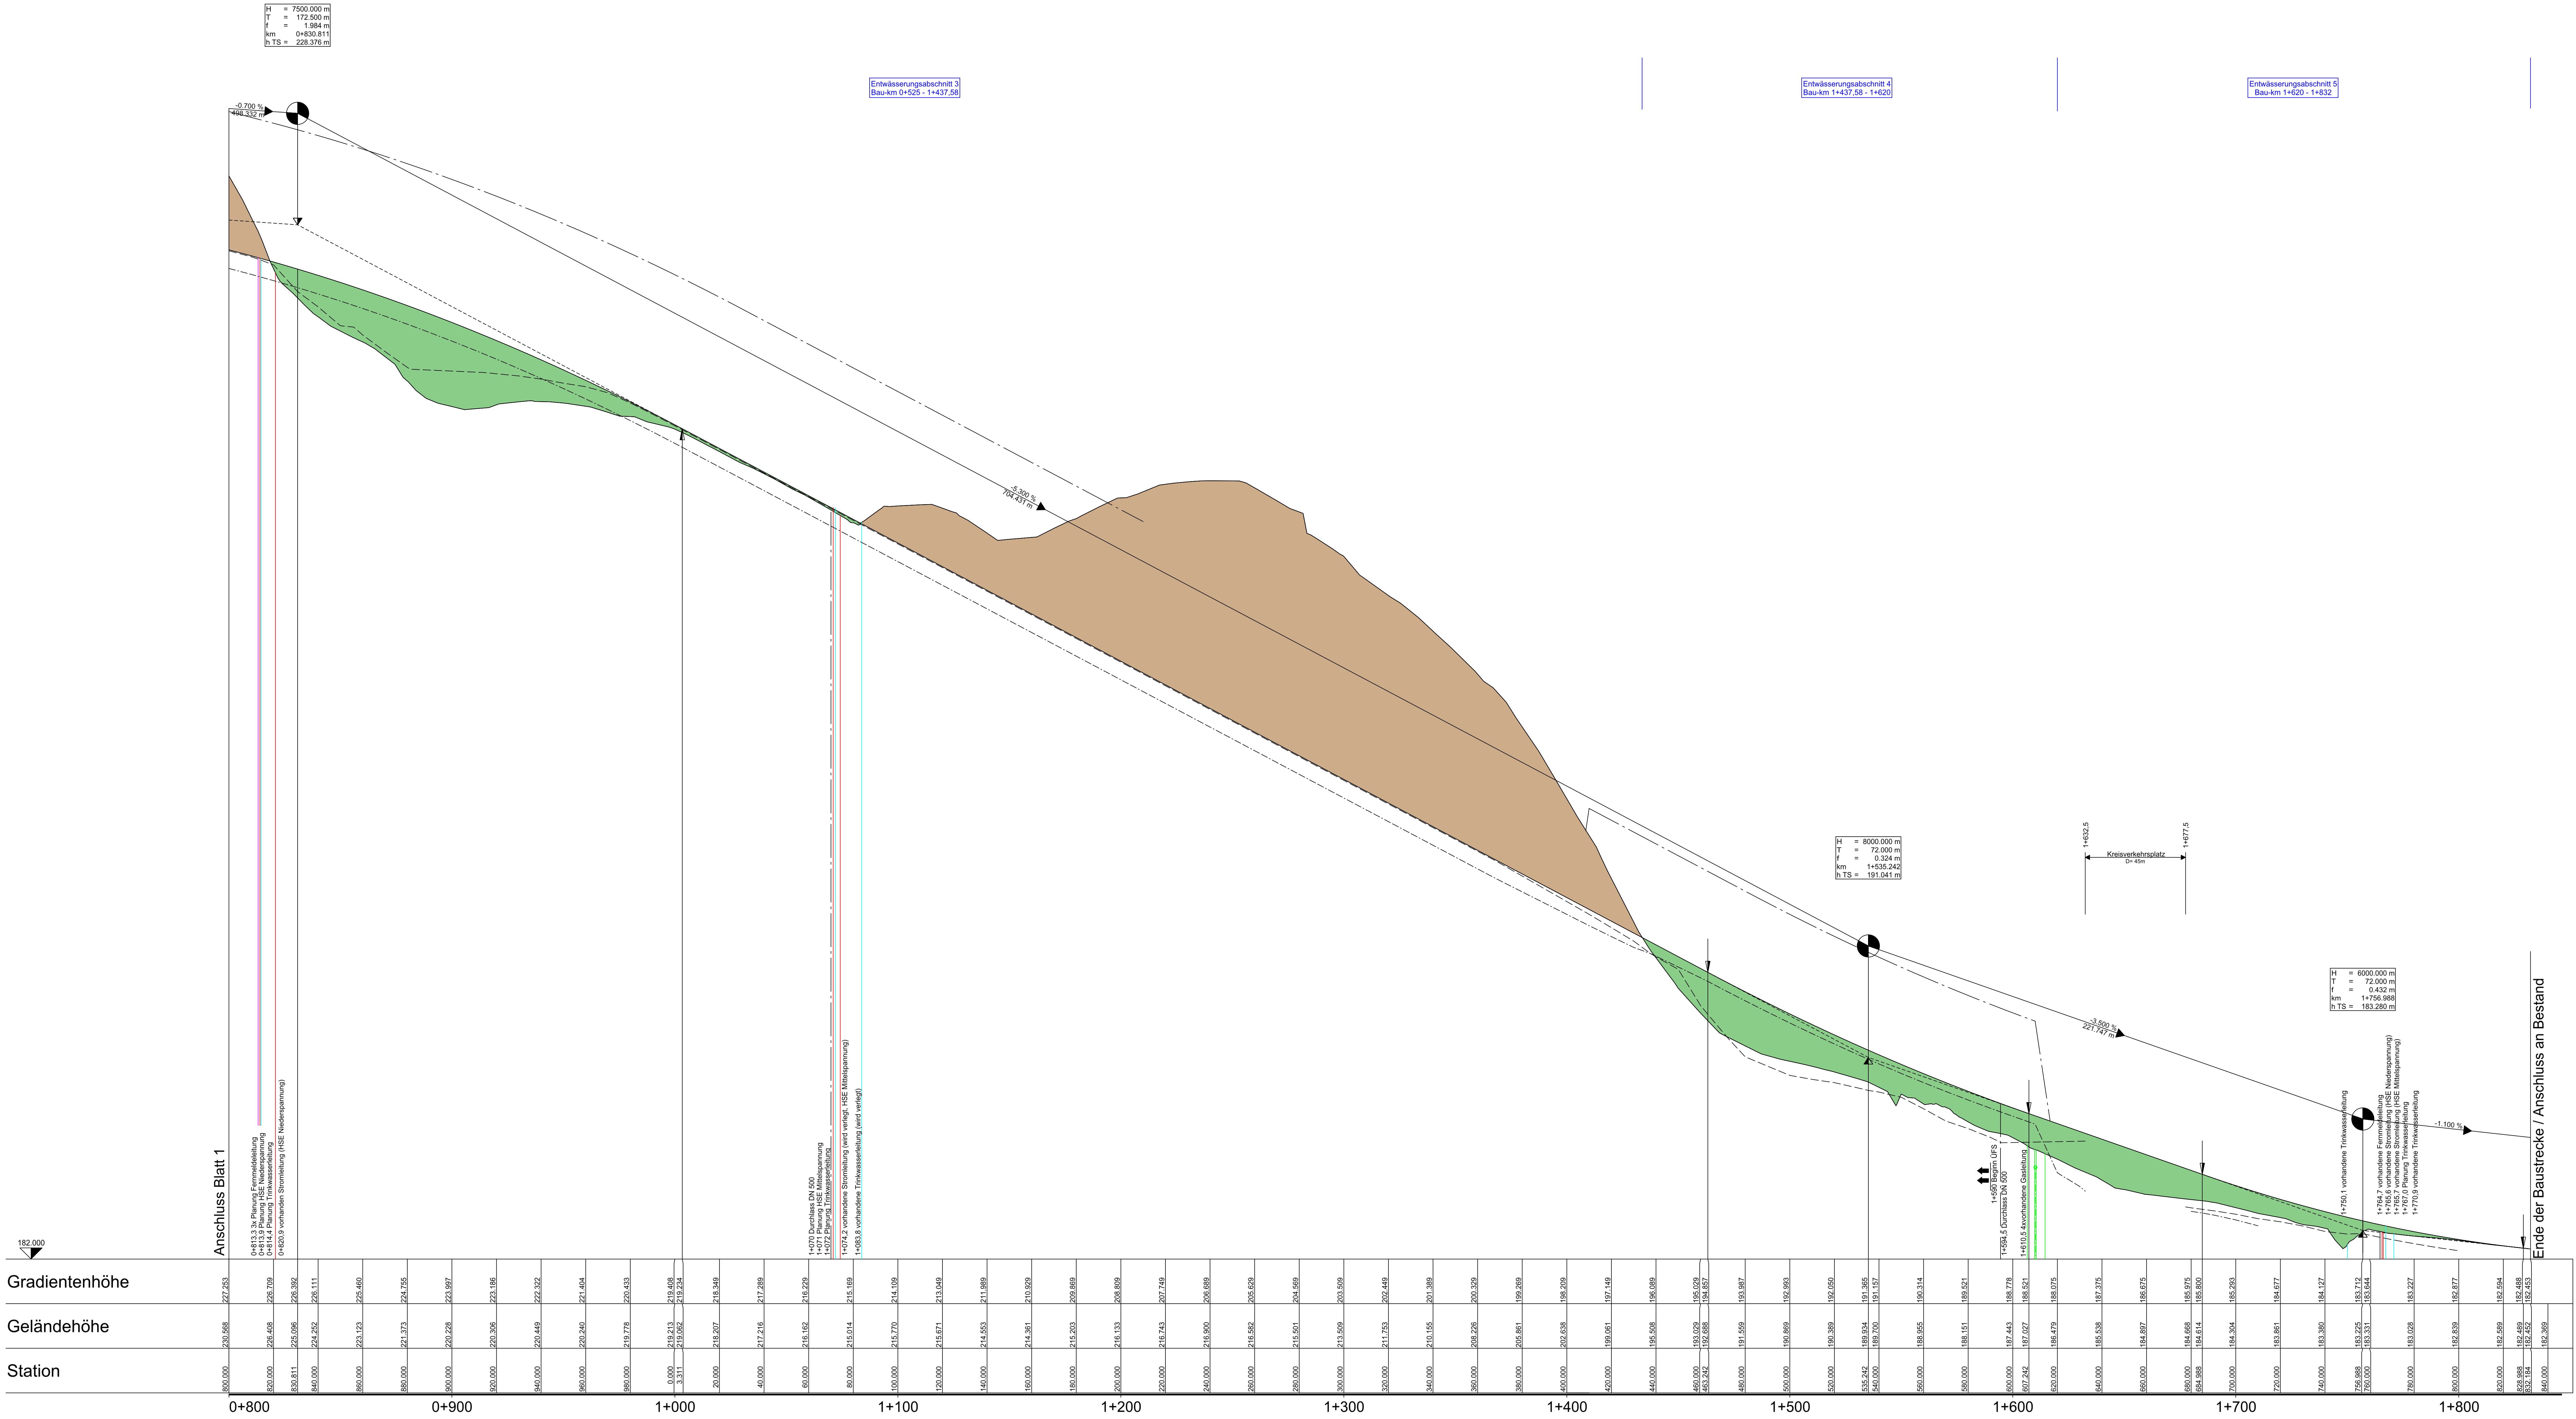


Zeichenerklärung

Gradientenpunkt
Gradientenpunkt
Ausdrückungsbereich
Damm
Einschnitt
Graben/Mulde links
Graben/Mulde rechts
Lärmschutz
Lärmschutzwall rechts

Neigungsberechnung
mit Angabe von:
Ausdrückungsbereich
Längswinkel
Stichhöhe
Bauform
Höhe Tangentialpunkt
Längswinkel und Abstand zum
nächsten Neigungsberechnungspunkt

H = 15.000 m
T = 315.30 m
r = 4.389 m
Q = 815.256 m
HTS = 569.689 m

1:500 %
1:531.000 m

0,100 %
158.000 m

FESTSTELLUNGSENTWURF

Auftraggeber/Planverfasser:
KREBS+KIEFER
Ingenieurbüro GmbH
Hilbertstraße 21 64269 Darmstadt
T 06151 885-0 F 06151 885-100
Ort, Datum, Unterschrift

Zeichen:
gezeichnet: August 2015
geprüft: August 2015
gezeichnet: August 2015
geprüft: August 2015

Aufgestellt:
Magister der Stadt Ober-Ramstadt

Stadt Ober-Ramstadt
Hilbertstraße 21 64269 Darmstadt
T 06151 885-0 F 06151 885-100
Ort, Datum, Unterschrift

Nr. Art der Änderung Datum Zeichen

Unterlage / Blatt-Nr.: 6 / 2
Höhenplan
Bau-km 0+800 bis 1+832

Strasse: B 426 Beginn: zw. NK 6118/052 u. NK 6118/004 km 1+437
Ende: zw. NK 6118/004 u. NK 6118/071 km 0+460
Maststab: 1 : 1.000 / 100

B 426 Entlastungsstraße Ober-Ramstadt Stadtteil Hahn
Bau-km 0+000 bis 1+832

Aufgestellt:
Darmstadt, den 30.10.2016
Hessen Mobil
Planung Sachwesen
gez.: I. A. Markus Schmitt
(Dezernatsleiter)