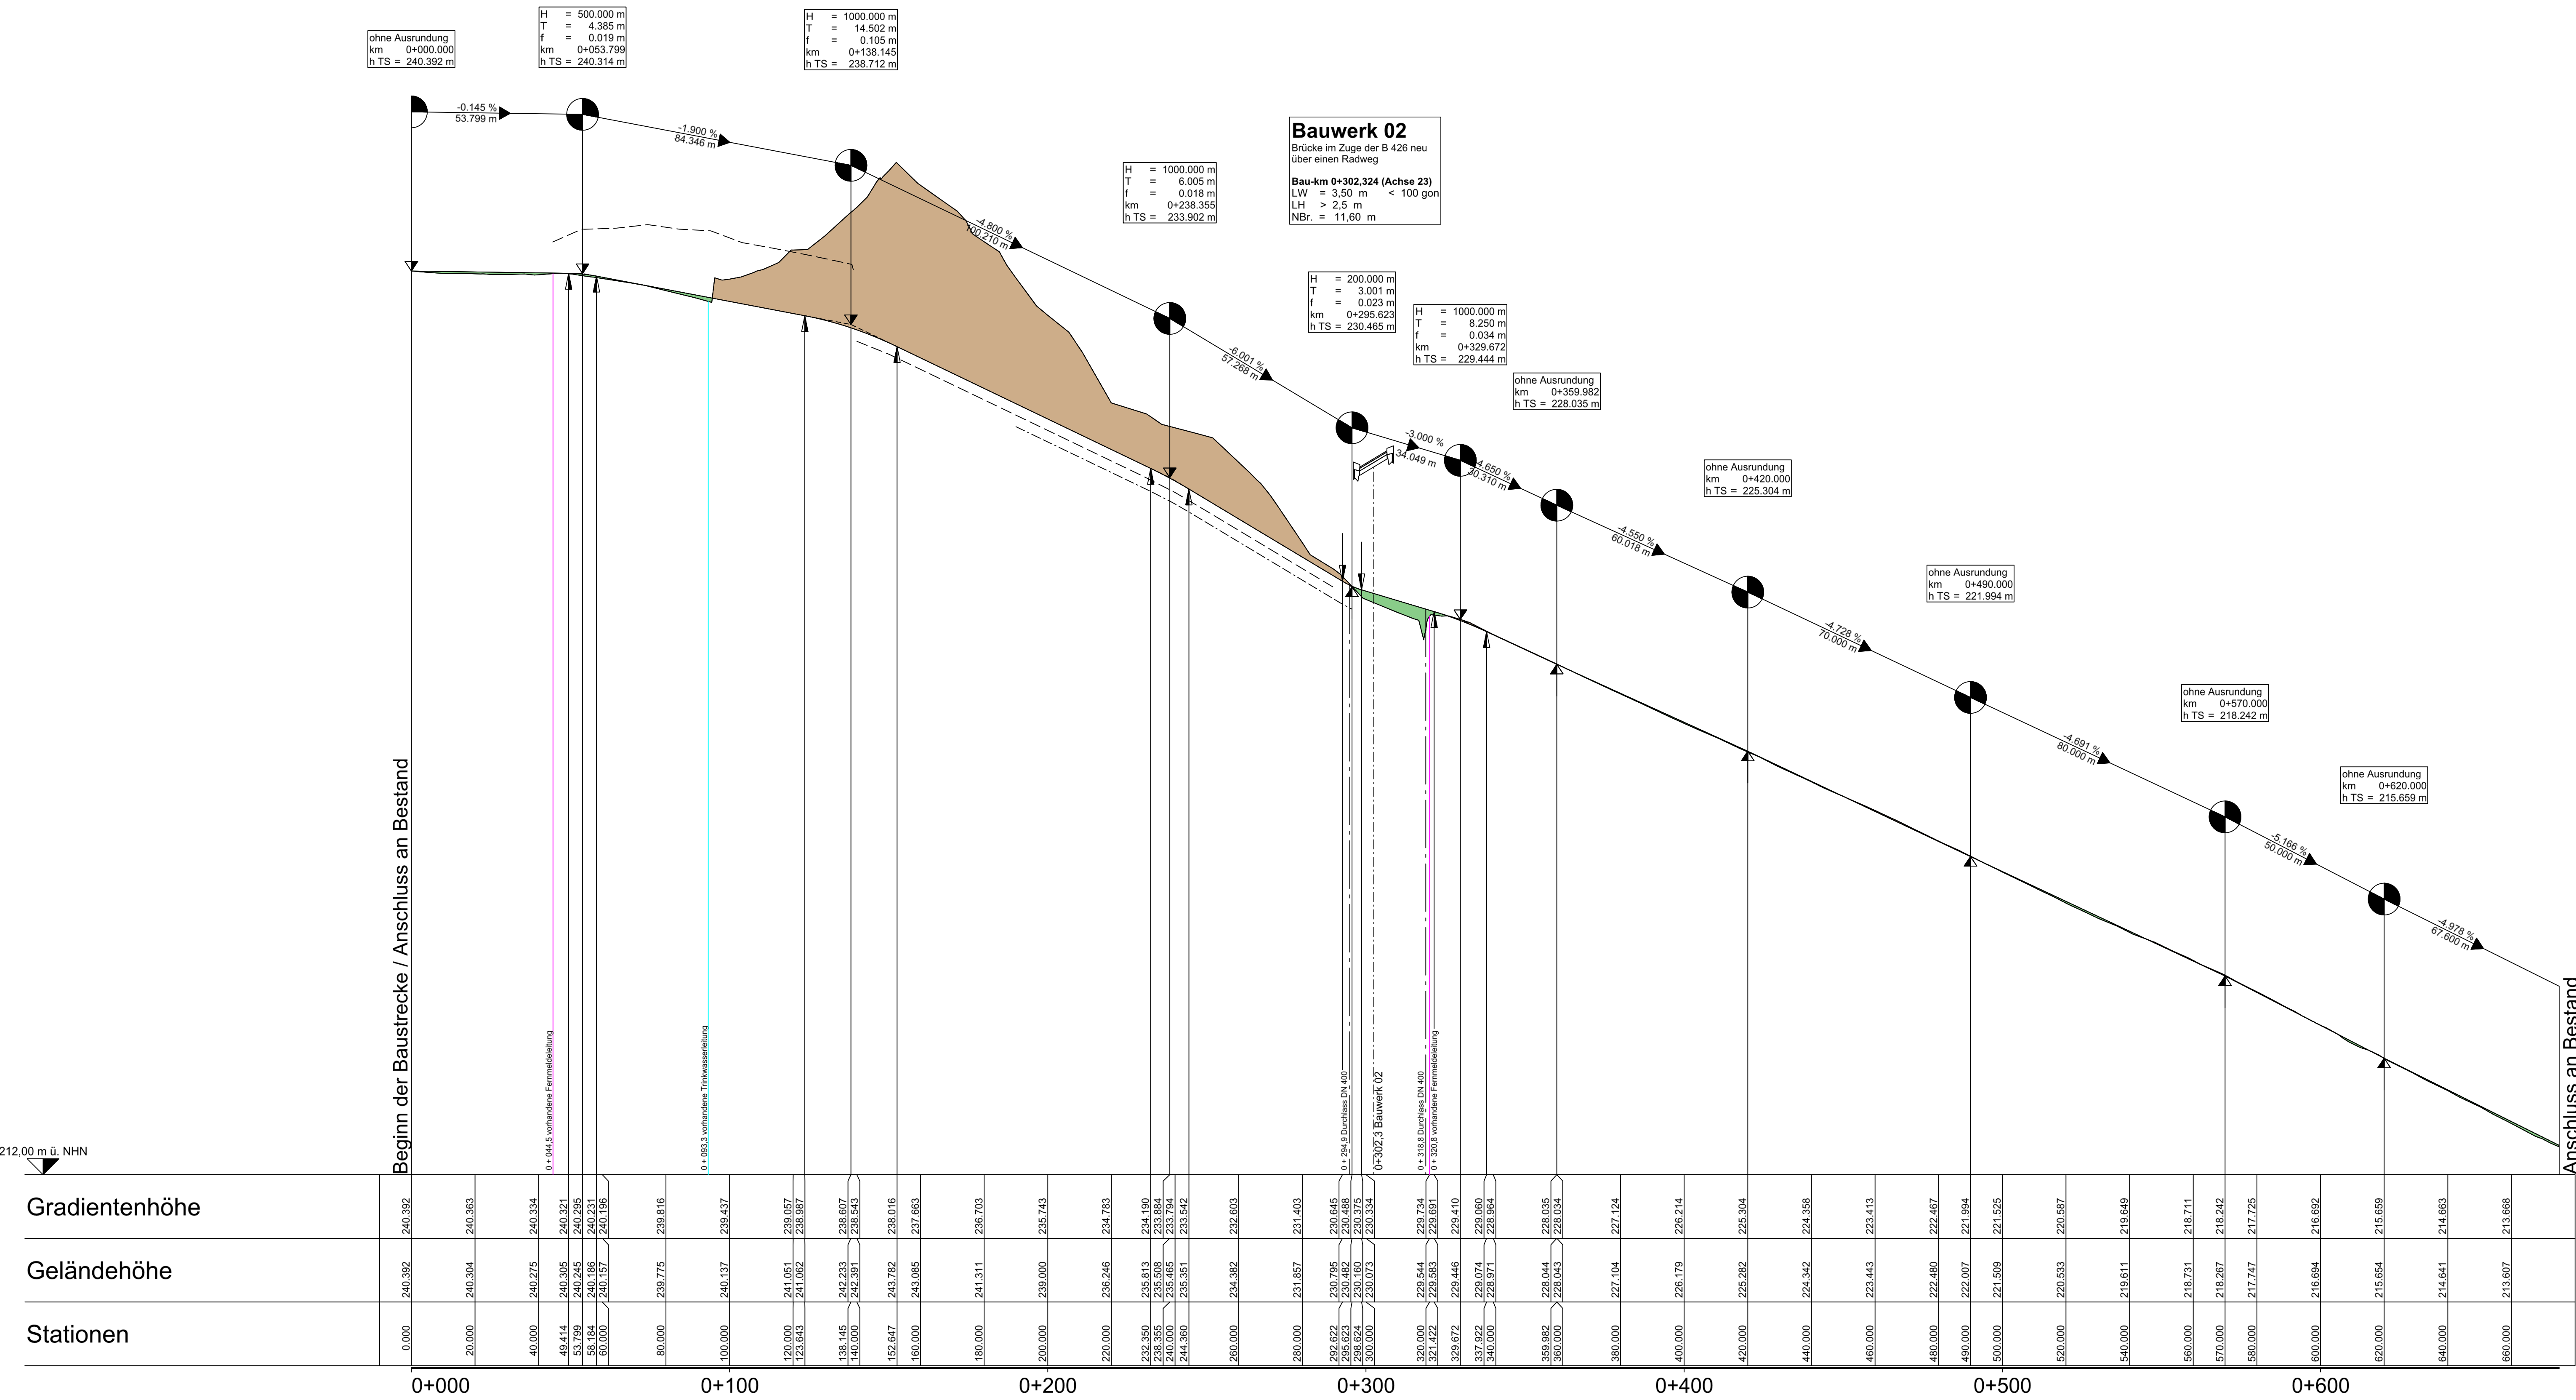


Zeichenerklärung

Gradientenhochpunkt
Gradiententiefpunkt
Ausrundungsbeginn Wanne/
Ausrundungsende Kuppe

Damm
Einschnitt
Graben/Mulde links
Graben/Mulde rechts
Lärmschutzwall rechts

Neigungsbruchpunkt
mit Angabe von:
Ausrundungshalbmesser
Tangentenlänge
Stichhöhe
Bau-km
Höhe Tangentenschnittpunkt

H = 15.000 m
T = 315.00 m
f = 4.389 m
km 0 + 615.256
h TS = 569.689 m

Längsneigung und Abstand zum
nächsten Neigungsbruchpunkt

1.500 %
1.531.000 m

0.700 %
158.000 m

Lärmschutz

Auftragnehmer/Planverfasser:

KREBS + KIEFER

Ingenieure GmbH
Hilgenstraße 20 | 64295 Darmstadt
T 06151 885-0 | F 06151 885-150

Darmstadt, den 31.08.2018, gez. Schanzenbach
Ort, Datum, Unterschrift

bearbeitet: August 2018
gezeichnet: August 2018
geprüft: August 2018

bu
bu
ku

Stadt Ober-Ramstadt
Der Magistrat
Darmstädter Strasse 29
64372 Ober-Ramstadt

Aufgestellt:
Magistrat der Stadt Ober-Ramstadt

Nr.	Art der Änderung	Datum	Zeichen

FESTSTELLUNGSENTWURF

Hessen Mobil
Straßen- und Verkehrsmanagement

HESSEN

Unterlage / Blatt-Nr.: 6 / 4
Höhenplan - Radweg
Bau-km 0+000 bis
Anschluss B 426 alt

Straße: B 426 Beginn: zw. NK 6118/052 u. NK 6118/004 km 1+637
Ende: zw. NK 6118/004 u. NK 6118/071 km 0+469

Maßstab: 1 : 1.000 / 100

B 426 Entlastungsstraße Ober-Ramstadt Stadtteil Hahn
Bau-km 0+000 bis 1+832

Aufgestellt:
Darmstadt, den 30.10.2018
Hessen Mobil
Planung Südhessen
gez. i. A. Markus Schmitt
(Dezernatsleiter)