


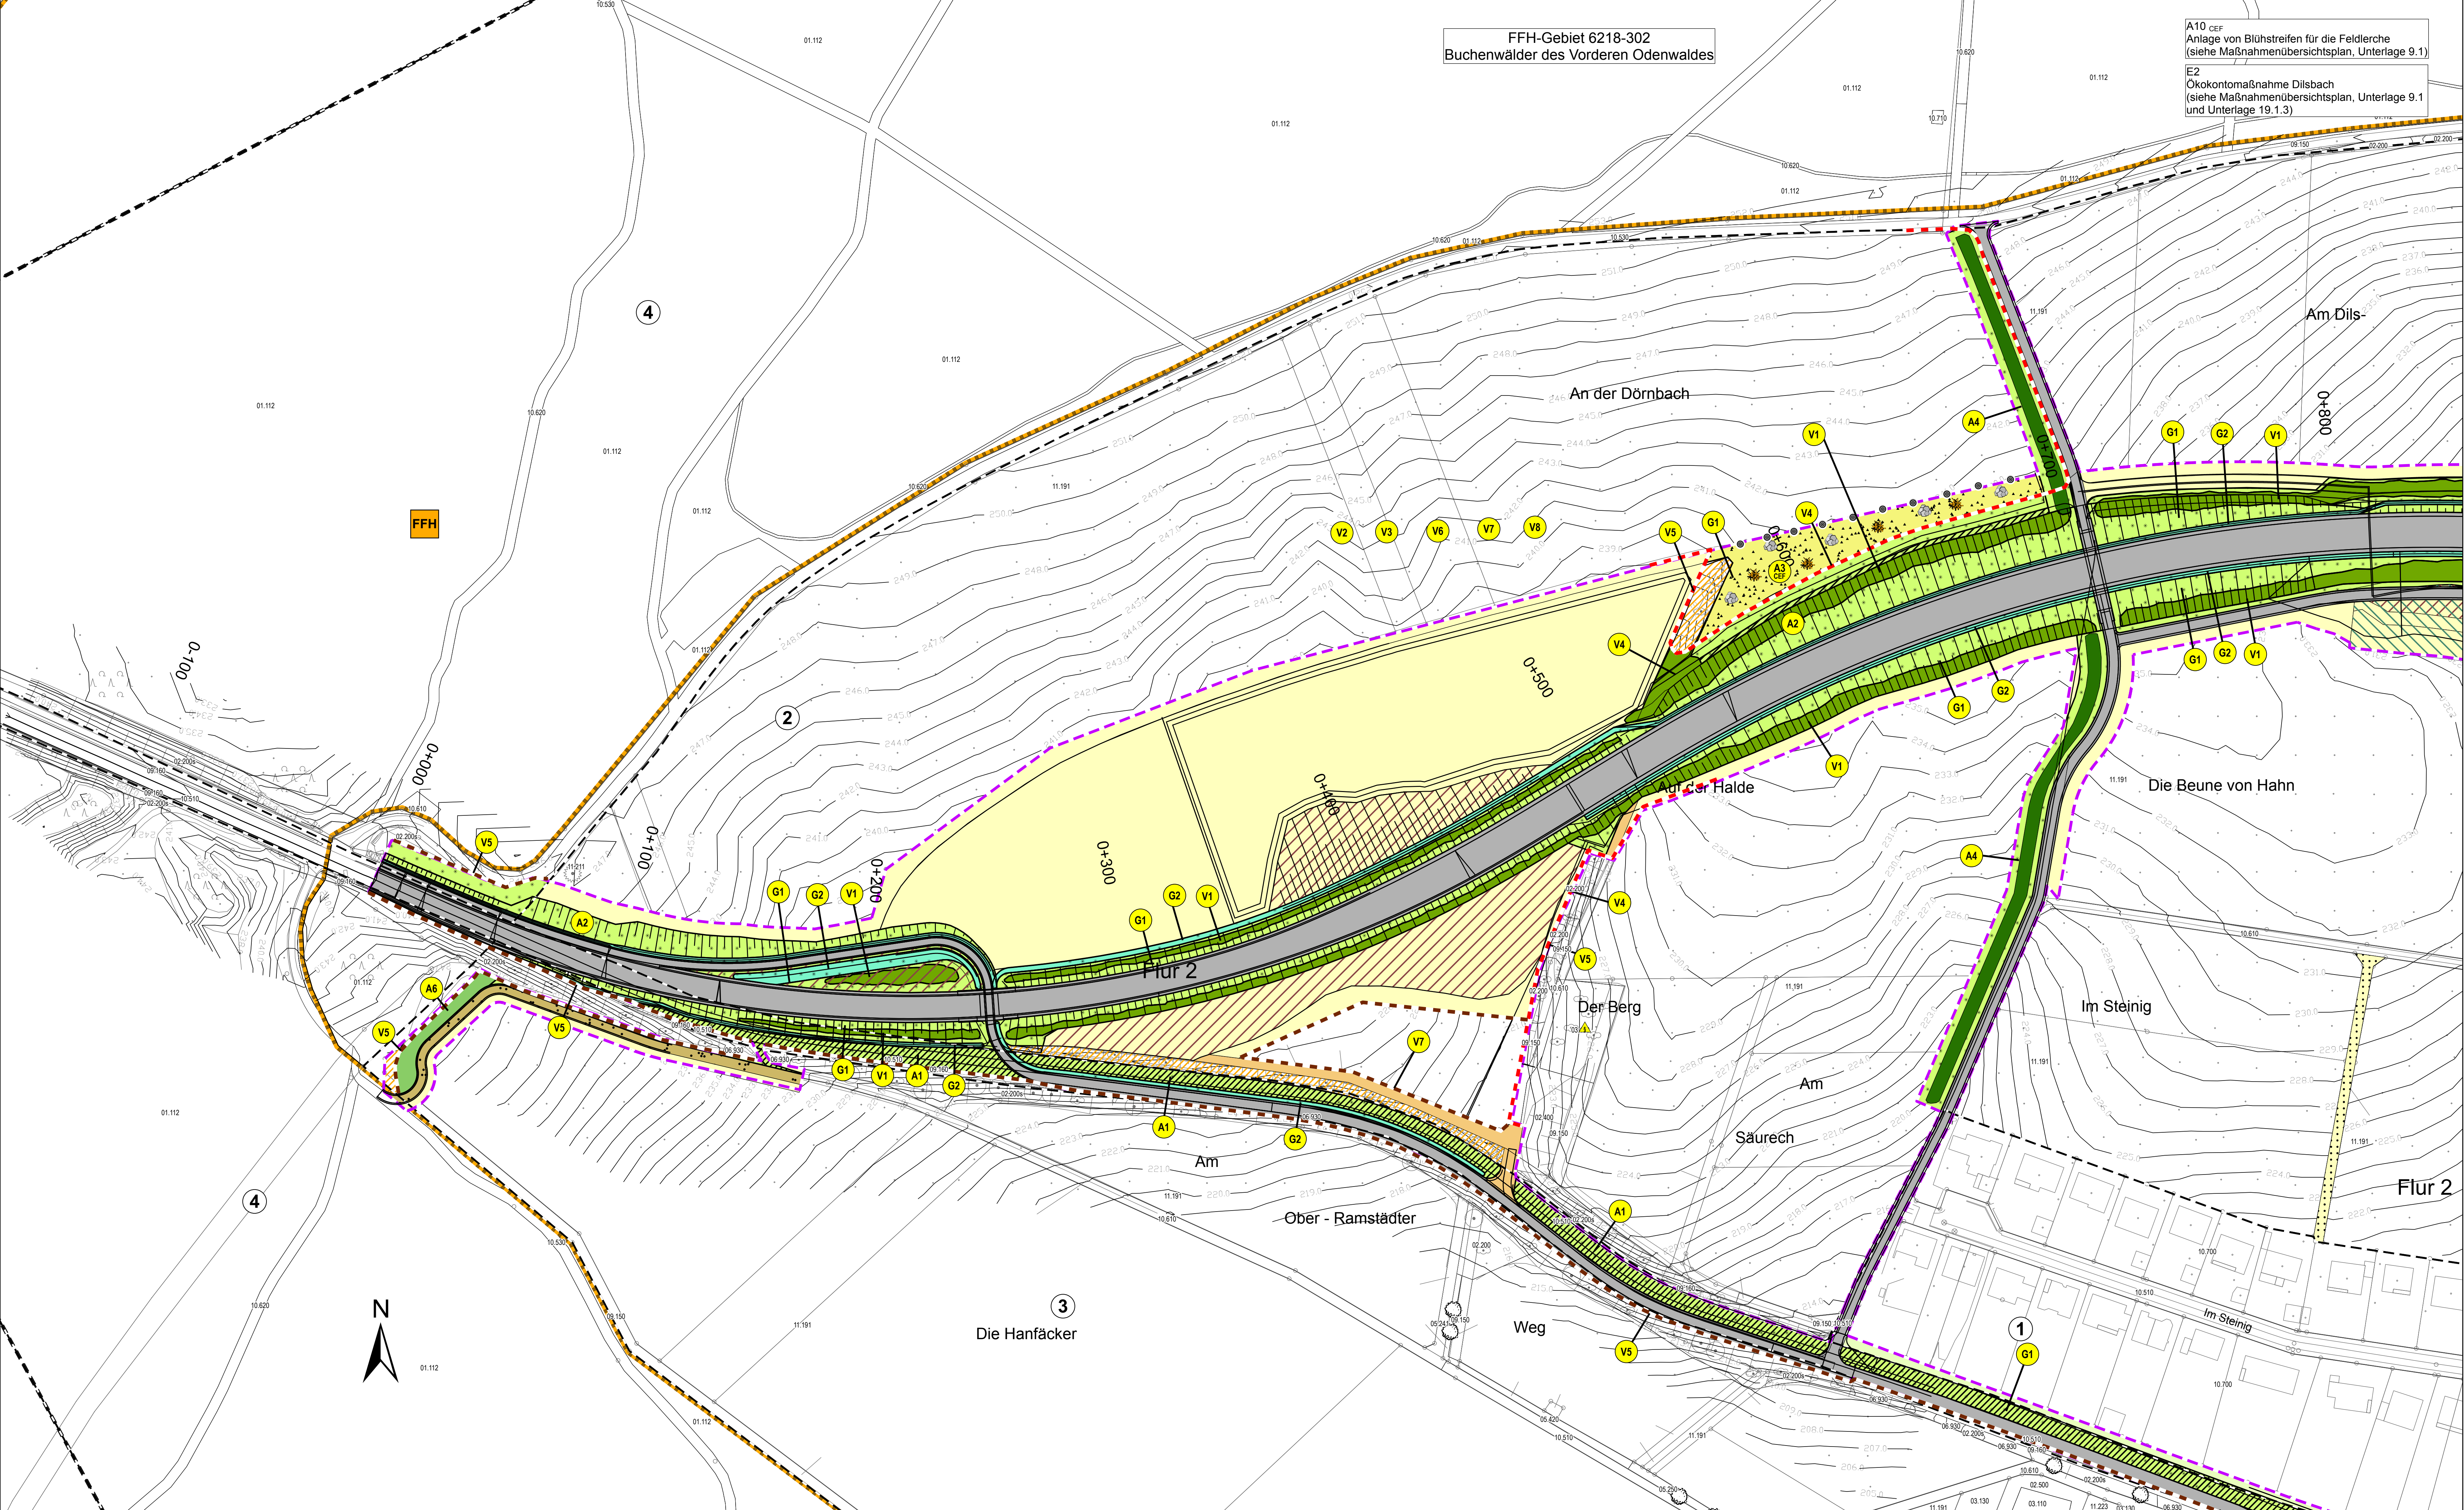

Maßnahmenplan

Bestand

- 06.300 Biotopgrenzen
- Einzelbäume
- geschützte Biotope
- FFH-Gebiet
- Abgrenzung des Bezugsraums
- 1 - Siedlung
- 2 - Offenland nördlich OR-Hahn
- 3 - Bachniederung Wembach Hahner Bach südlich OR-Hahn
- 4 - Waldbereiche

Maßnahmen

Massnahme

- Anlage von Gras-Krautfluren
- Anlage von Gras-Krautfluren (feuchte Standorte)
- Pflanzung von Laubbäumen
- Strauchpflanzung
- Gehölzpflanzung
- Gebüschpflanzung
- Entwicklung eines Waldrand mit Waldsaum
- Gestalterische Einbindung des Regenrückhaltebeckens
- Erweiterung/Neuanlage von Streuobstwiesen
- Pflanzung von Obstbäumen
- Wiederherstellung Acker
- Wiederherstellung Grünland, Ansaaten des Landschaftsbaus
- Wiederherstellung Graben
- extensiv genutzte Wiese
- Anlage eines geeigneten Ersatzlebensraumes für wärmeliebende Reptilienarten (Zauneidechse), Sicherung durch Findlinge
- Erhalt
- Aufwertung
- Rückbau bewachsener Feldwege / Nutzungsänderung
- Entsiegelung
- Schotterrasen
- Unbefestigte Wege
- Versiegelung
- Wiederherstellung von Wegflächen
- Umwandlung einer extensiv genutzte Wiese in eine Ackerfläche
- Geländeanpassung
- Bauzaun
- Kombinierter Reptilienzaun mit Bauzaun

Baufeldgrenze

A1

Maßnahmenkurzbeschreibung (Titel)

Vermeidungsmaßnahmen

- V 1 Anlage von trassennahen Leit- und Sperrpflanzungen
- V 2 Beschränkung der Baufeldformnachung (Gehölzverteilung) auf den Zeitraum zwischen dem 1. November und dem 28. Februar
- V 3 Beschränkung der Baufeldformnachung (Oberbodenabtrag im Bereich von Acker- und Wiesenflächen) auf den Zeitraum zwischen dem 15. August und dem 28. Februar
- V 4 Umstellung von Zauneidechsen und Begrenzung des Baufeldes durch einen reptiliensicheren Schutzzaun
- V 5 Erhaltung von Vegetationsbeständen, Einzelbäumen und Gehölzgruppen durch Schutzmaßnahmen gemäß DIN 18 950 und PAS 12:4
- V 6 Ordnungsgemäßer Umgang mit umweltgefährdenden Stoffen
- V 7 Erhaltung fruchtbarer und kulturfähigen Bodens
- V 8 Umweltbaubegleitung

Ausgleichsmaßnahmen

- A 1 Rückbau versiegelter Flächen/Flächen stark befestigter Flächen, Anlage von Gras- und Krautfluren
- A 2 Anlage von Gras- und Krautfluren auf sonnenexponierten Einschnittböschungen, Einbau von Gabionen oder Kios-Schotterflächen
- A 3 cef Anlage eines geeigneten Ersatzlebensraumes für wärmeliebende Reptilienarten (Zauneidechse), Umfang der vorgesehene
- A 4 Anlage einer Hecke mit Säulen (Leitstruktur für Fledermäuse, Ausgleich für wertgebende Vogelarten u.a. Goldammer
- A 5 Öffnung einer verrohrten Quelle, Aufwertung eines Grabens und Umwandlung einer Ackerfläche in eine extensiv genutzte Wiese
- A 6 Entwicklung eines Waldrandes mit Waldsaum
- A 7 Erweiterung/Neuanlage von Streuobstwiesen
- A 8 Pflanzung von Baumreihen und Baumgruppen, Anlage von Gras- Krautfluren
- A 9 cef Anlage eines geeigneten Ersatzlebensraumes für wärmeliebende Reptilienarten (Zauneidechse)

Ersatzmaßnahmen

- E1 Renaturierung des Wembachs

Gestaltungsmaßnahmen

- G 1 Anlage von Gras-Krautfluren auf den Straßenböschungen unter Verwendung von Regioaatgut
- G 2 Anlage von Gras-Krautfluren auf den Grabenböschungen unter Verwendung von Regioaatgut
- G 3 Bepflanzung des Lärmschutzwalls
- G 4 Strauchpflanzung auf Böschungen
- G 5 Gestalterische Einbindung des Regenrückhaltebeckens



PÖYRY	Pöyry Deutschland GmbH Siegburger Straße 183-187 50679 Köln Tel. 0221 / 912843-0 Fax 0221 / 912843-33	Zeichen bearbeitet: 08/2018 gezeichnet: 08/2018 geprüft: 08/2018	LSOMIK KJM KIS
		Köln, 31.08.2018 Ort, Datum, Unterschrift	

	Stadt Ober-Ramstadt Der Magistrat Darmstädter Strasse 29 64372 Ober-Ramstadt	Projekt-Nr.
--	--	-------------

Nr.	Art der Änderung	Datum	Zeichen

FESTSTELLUNGSENTWURF

	HESSEN Straßen- und Verkehrsmanagement Strasse: B 426 Beginn: zw. NK 6118052 u. NK 6118004 km 1437 Ende: zw. NK 6118004 u. NK 6118071 km 0+469	Unterlage / Blatt-Nr.: 9.2 / 1 Landschaftspflegerischer Begleitplan Maßnahmen Maßstab: 1:1.000
--	--	---

B 426 Entlastungsstraße Ober-Ramstadt Stadtteil Hahn Bau-km 0+000 bis 1+783,330	
Aufgestellt: Darmstadt, den 30.10.2018 Hessen Mobil Planung Süd Hessen	gez. I. A. Markus Schmitt (Beornstalter)