


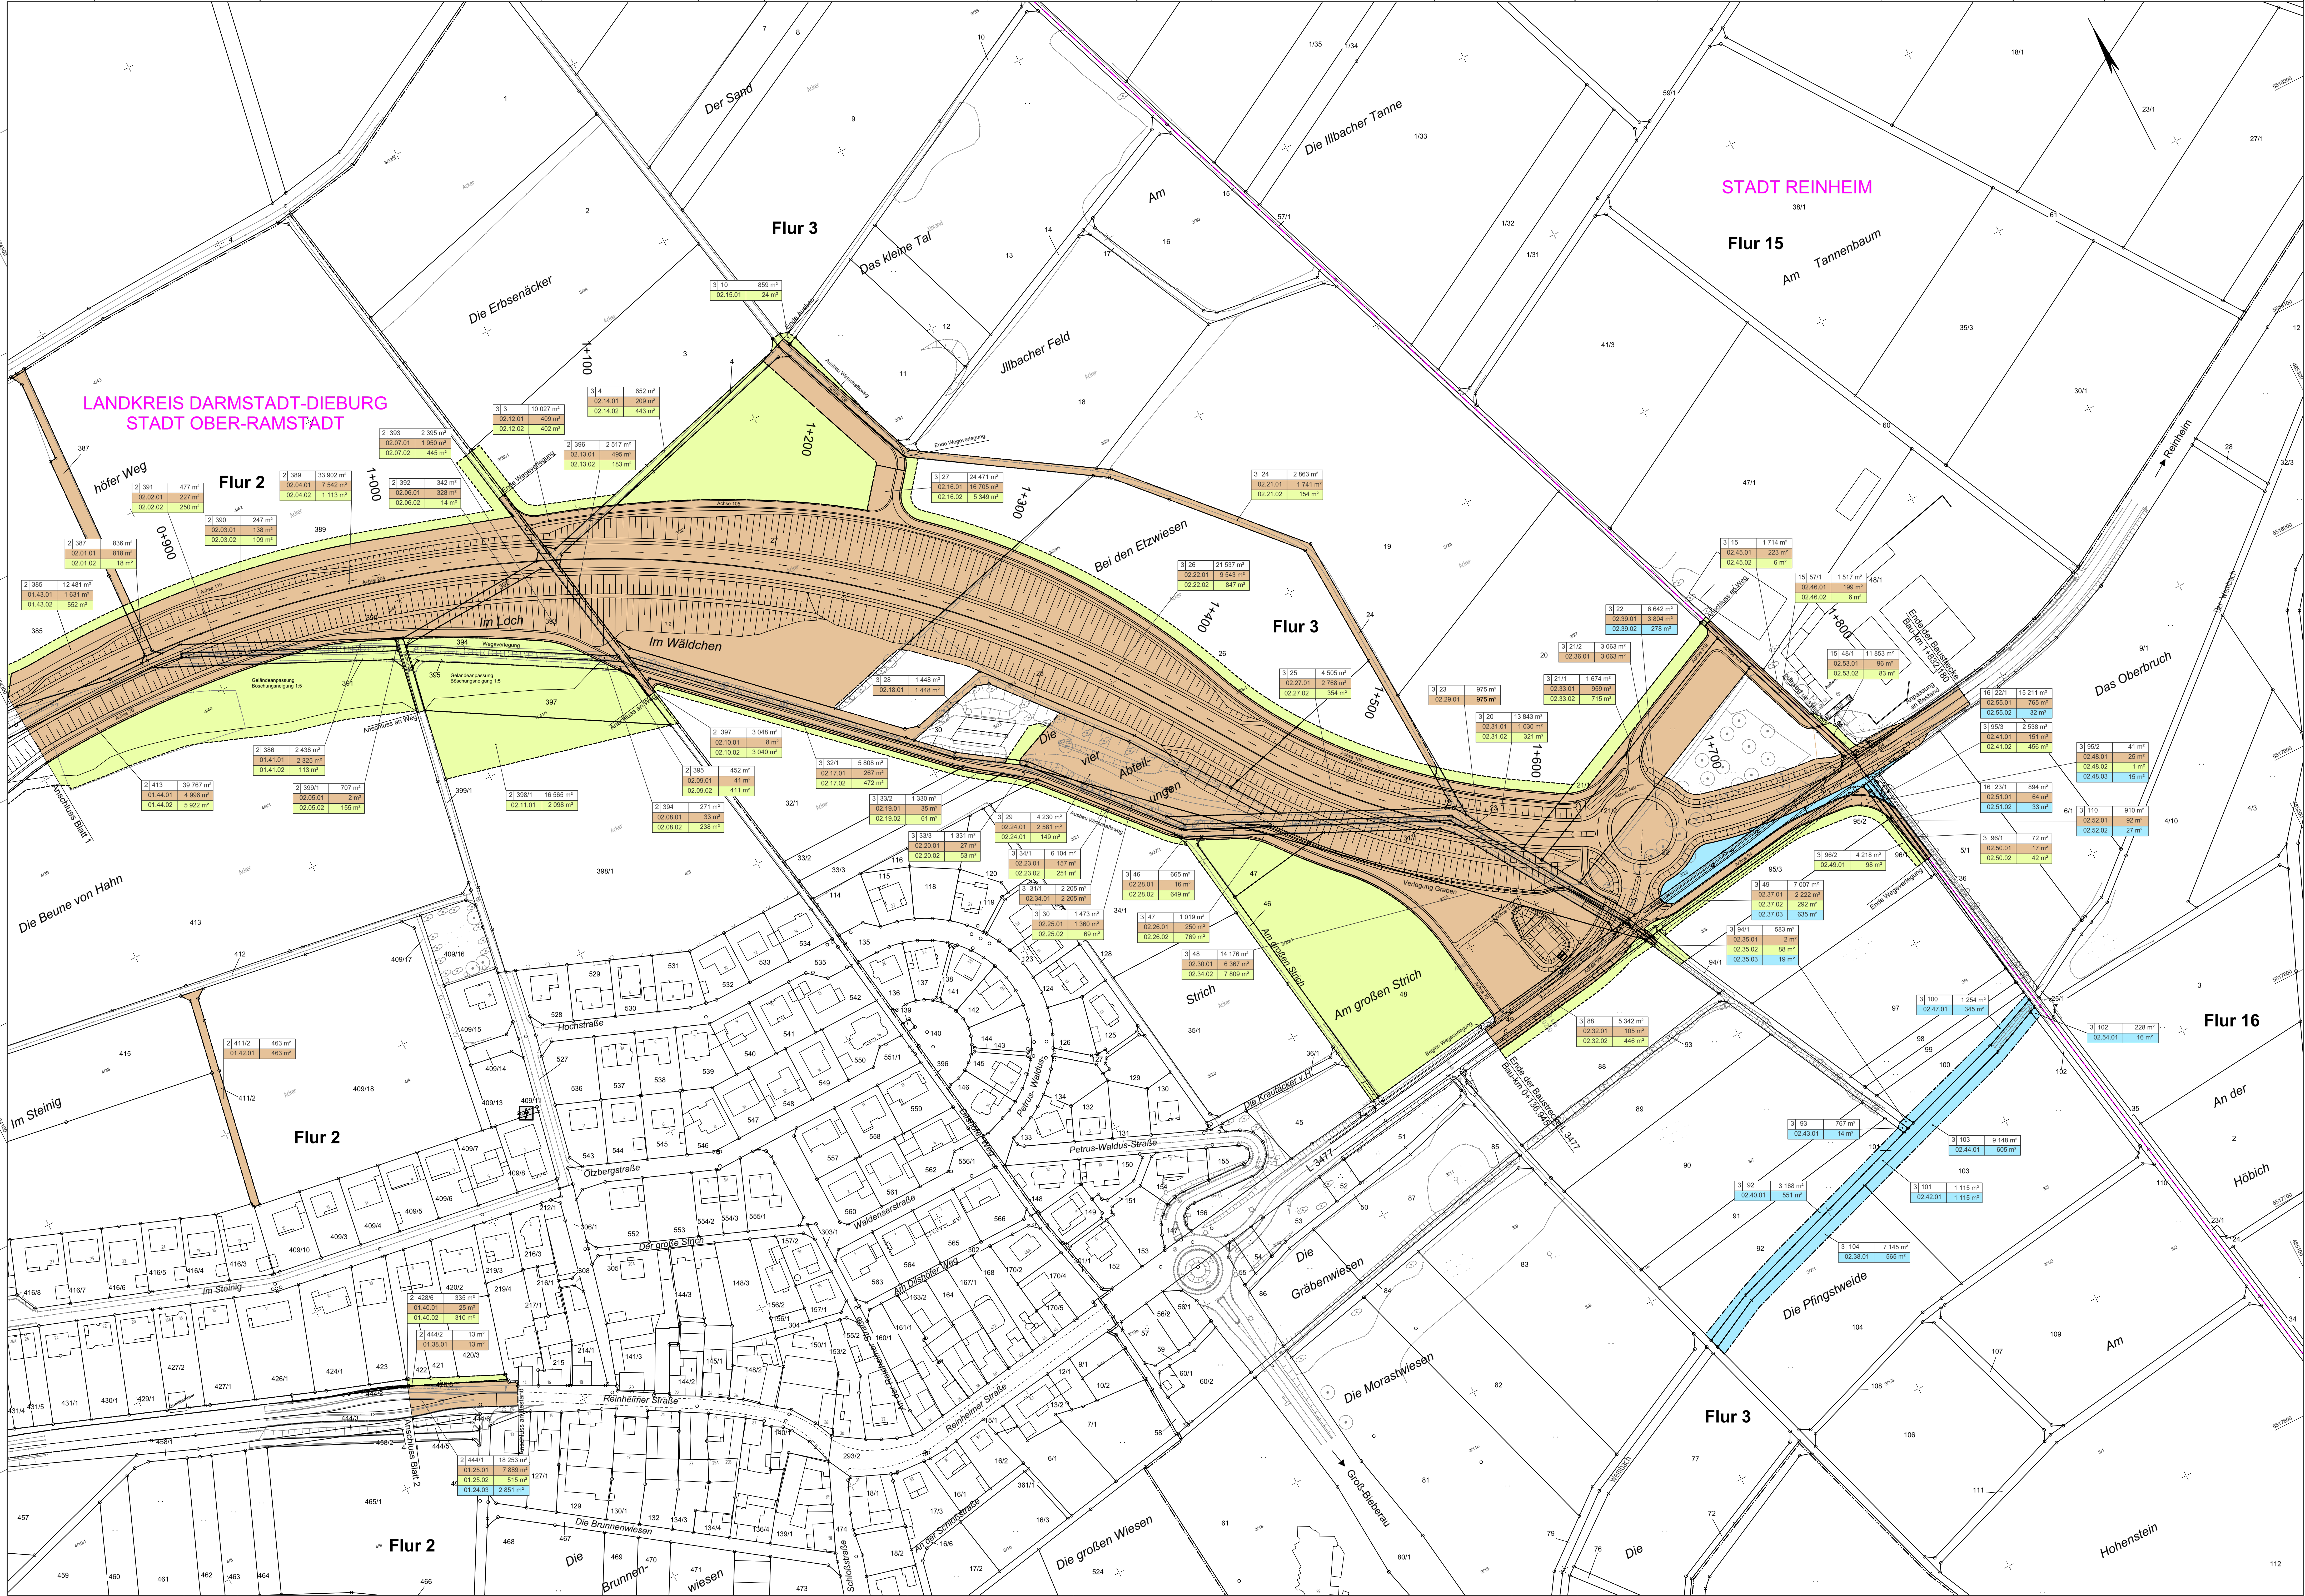

Zeichenerklärung

Grunderwerb

- zu erwerbende Fläche
- vorübergehend in Anspruch zu nehmende Fläche
- dauernd zu belastende Fläche

Flur / Flurstück / Größe des Flurstücks

Itz. Nr. im Grunderwerbverzeichnis / Größe der Teilfläche
01 - Nr. des Grunderwerbplanes
20 - Itz. Nr. des betroffenen Flurstücks
01 - Teilfläche eines Flurstücks

Zusammengehörigkeitspaar

Gemeindegrenze
Flurstücksgrenze
Flurstücksnummer

KREBS+KIEFER

Ingenieure GmbH
Hauptstraße 20 | 64396 Darmstadt
T 06151 885-0 | F 06151 885-150

Darmstadt, den 21.03.2019, gez. Schanzenbach
CH, Datum, Unterschrift

Stadt Ober-Ramstadt

Der Magistrat
Darmstädter Strasse 29
64372 Ober-Ramstadt

Aufgestellt:
Magistrat der Stadt Ober-Ramstadt

Nr.	Art der Änderung	Datum	Zeichen

FESTSTELLUNGSENTWURF

Hessen Mobil
Strassen- und Verkehrsmanagement

HESSEN

Unterlage / Blatt-Nr.: 10 / 2
Grunderwerbsplan
Bau-km 0+600 bis 1+832

Strasse: B 426 Beginn: zw. NK 6118052 u. NK 6118054 km 1+637
Ende: zw. NK 6118054 u. NK 6118071 km 0+469
Mabstabs: 1:1.000

B 426 Entlastungsstraße Ober-Ramstadt Stadtteil Hahn
Bau-km 0+000 bis 1+832

Aufgestellt:
Darmstadt, den 21.03.2019
Hessen Mobil
Planung Südhessen

gez. L. A. Markus Schmitt
(Darmstadtkämmerer)