


Regelquerschnitt B 426
Stationsbereich 0+060 bis 0+095

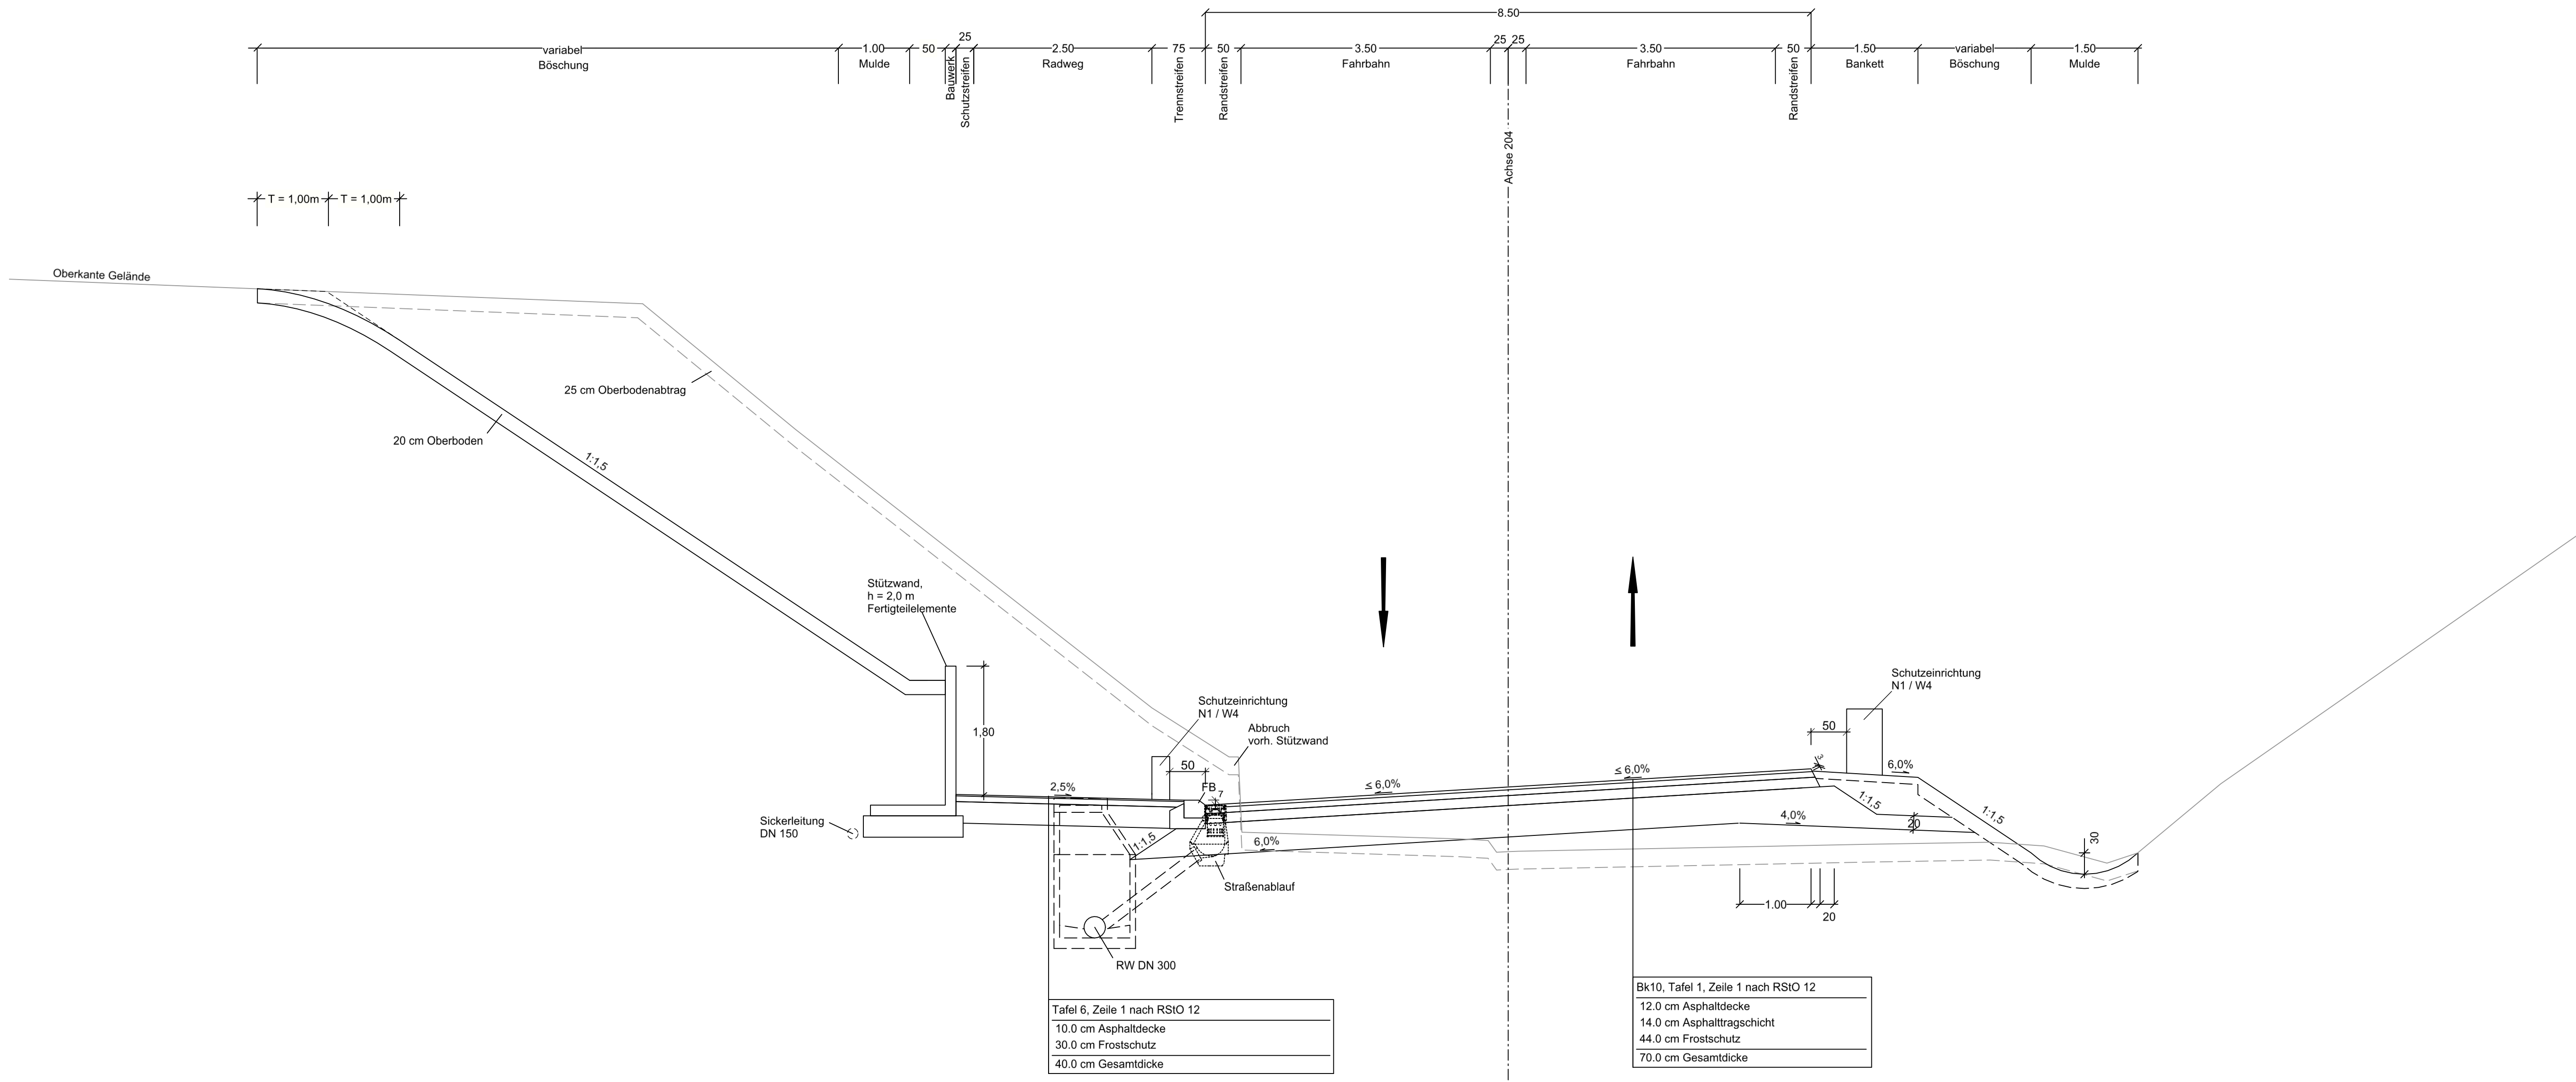

Auftragnehmer/Planverfasser:			Zeichen
 Ingenieure GmbH Hilpertstraße 20 64295 Darmstadt T 06151 885-0 F 06151 885-150	bearbeitet:	August 2018	bu
	gezeichnet:	August 2018	bu
	geprüft:	August 2018	ku
		Darmstadt, den 31.08.2018, gez. Schanzenbach Ort, Datum, Unterschrift	

	Stadt Ober-Ramstadt Der Magistrat Darmstädter Strasse 29 64372 Ober-Ramstadt		Aufgestellt: Magistrat der Stadt Ober-Ramstadt

Nr.	Art der Änderung	Datum	Zeichen

FESTSTELLUNGSENTWURF

			Unterlage / Blatt-Nr.: 14 / 1
			Regelquerschnitt 1 B 426, Stationsbereich Bau-km 0+060 bis 0+095
			Maßstab: 1 : 50
Straße: B 426 Beginn: zw. NK 6118/052 u.NK 6118/004 km 1+637 Ende: zw. NK 6118/004 u.NK 6118/071 km 0+469			

B 426 Entlastungsstraße Ober-Ramstadt Stadtteil Hahn Bau-km 0+000 bis 1+832	
Aufgestellt: Darmstadt, den 30.10.2018 Hessen Mobil Planung Südhessen gez. i. A. Markus Schmitt (Dezernatsleiter)	