


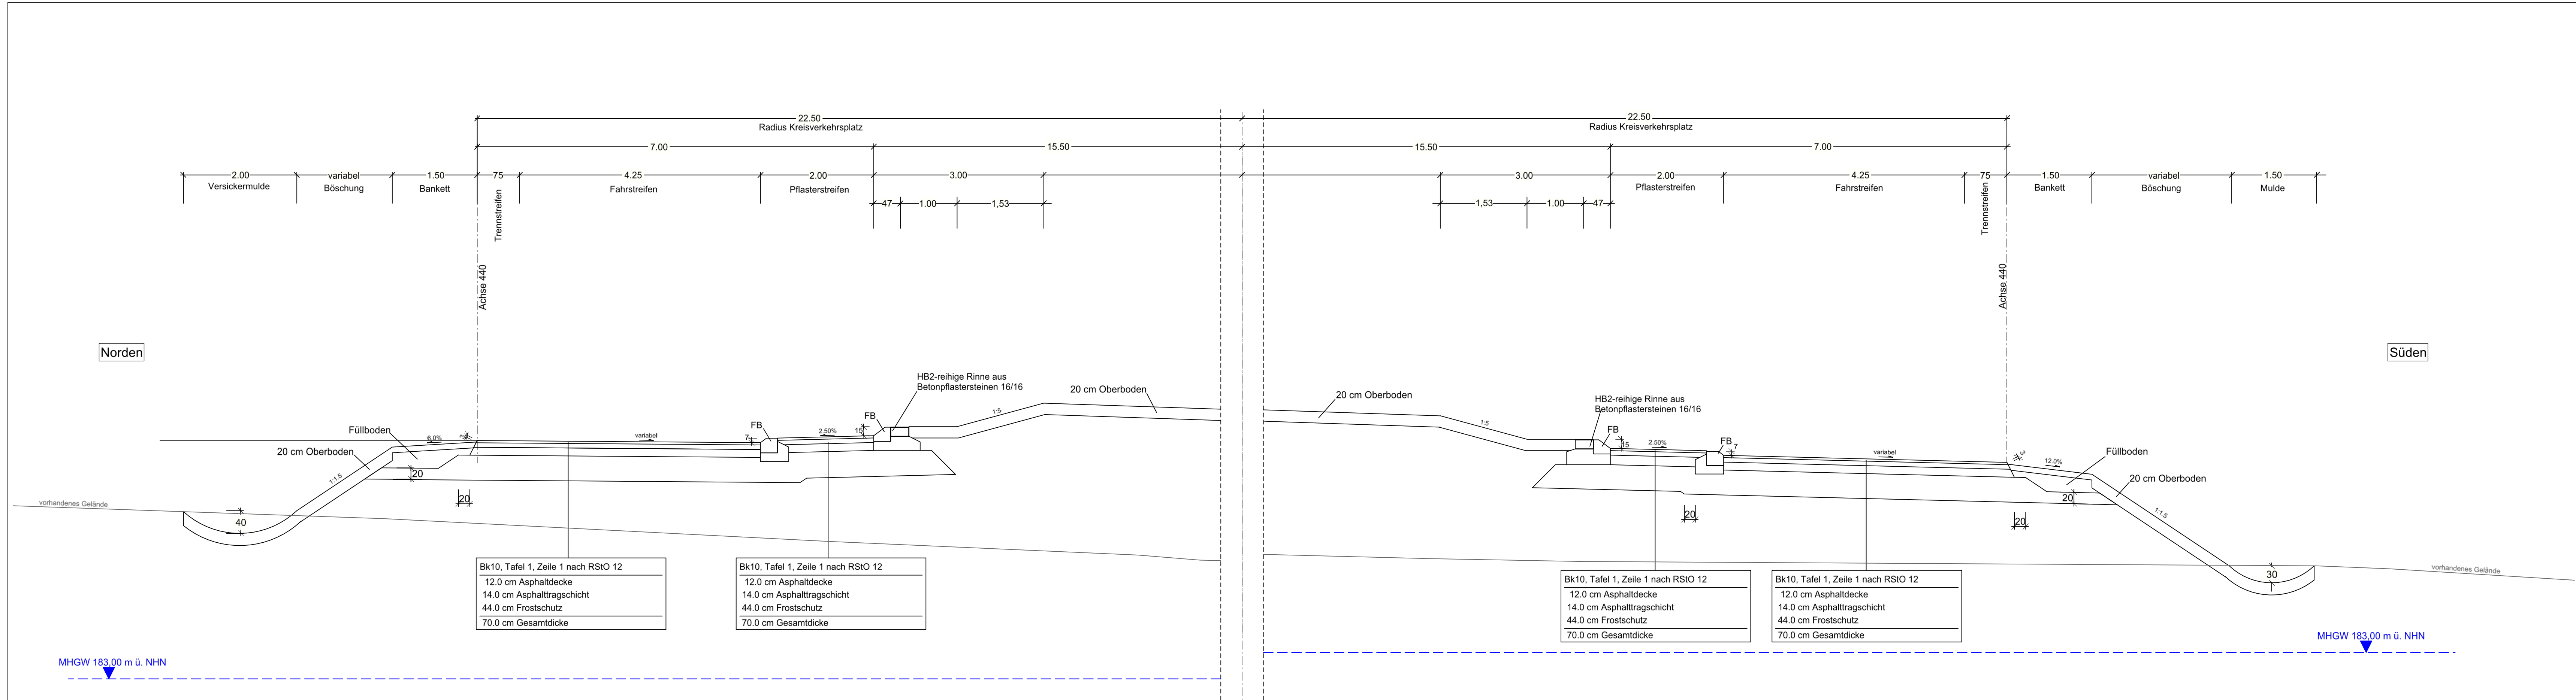

Auftragnehmer/Planverfasser:



KREBS + KIEFER
Ingenieure GmbH
Hilpertstraße 20 | 64295 Darmstadt
T 06151 885-0 | F 06151 885-150

bearbeitet:

August 2018

Zeichen

bu

gezeichnet:

August 2018


bu

geprüft:

August 2018

ku

Darmstadt, den 31.08.2018, gez. Schanzenbach
Ort, Datum, Unterschrift

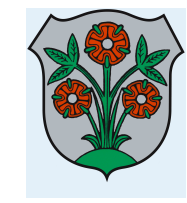

Stadt Ober-Ramstadt
Der Magistrat
Darmstädter Strasse 29
64372 Ober-Ramstadt

Aufgestellt:
Magistrat der Stadt Ober-Ramstadt

Nr.	Art der Änderung	Datum	Zeichen


FESTSTELLUNGSENTWURF



Hessen Mobil
Straßen- und Verkehrsmanagement



HESSEN

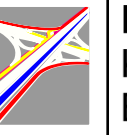

Unterlage / Blatt-Nr.: 14 / 6

Regelquerschnitt
Kreisverkehrsplatz
B 426 / L 3477

Straße: B 426 Beginn: zw. NK 6118/052 u. NK 6118/004 km 1+637
Ende: zw. NK 6118/004 u. NK 6118/071 km 0+469

Maßstab: 1 : 50

B 426 Entlastungsstraße Ober-Ramstadt Stadtteil Hahn
Bau-km 0+000 bis 1+832

Aufgestellt:
Darmstadt, den 30.10.2018
Hessen Mobil
Planung Südhessen

gez. i. A. Markus Schmitt
(Dezernatsleiter)