


LANDKREIS DARMSTADT-DIEBURG
STADT OBER-RAMSTADT

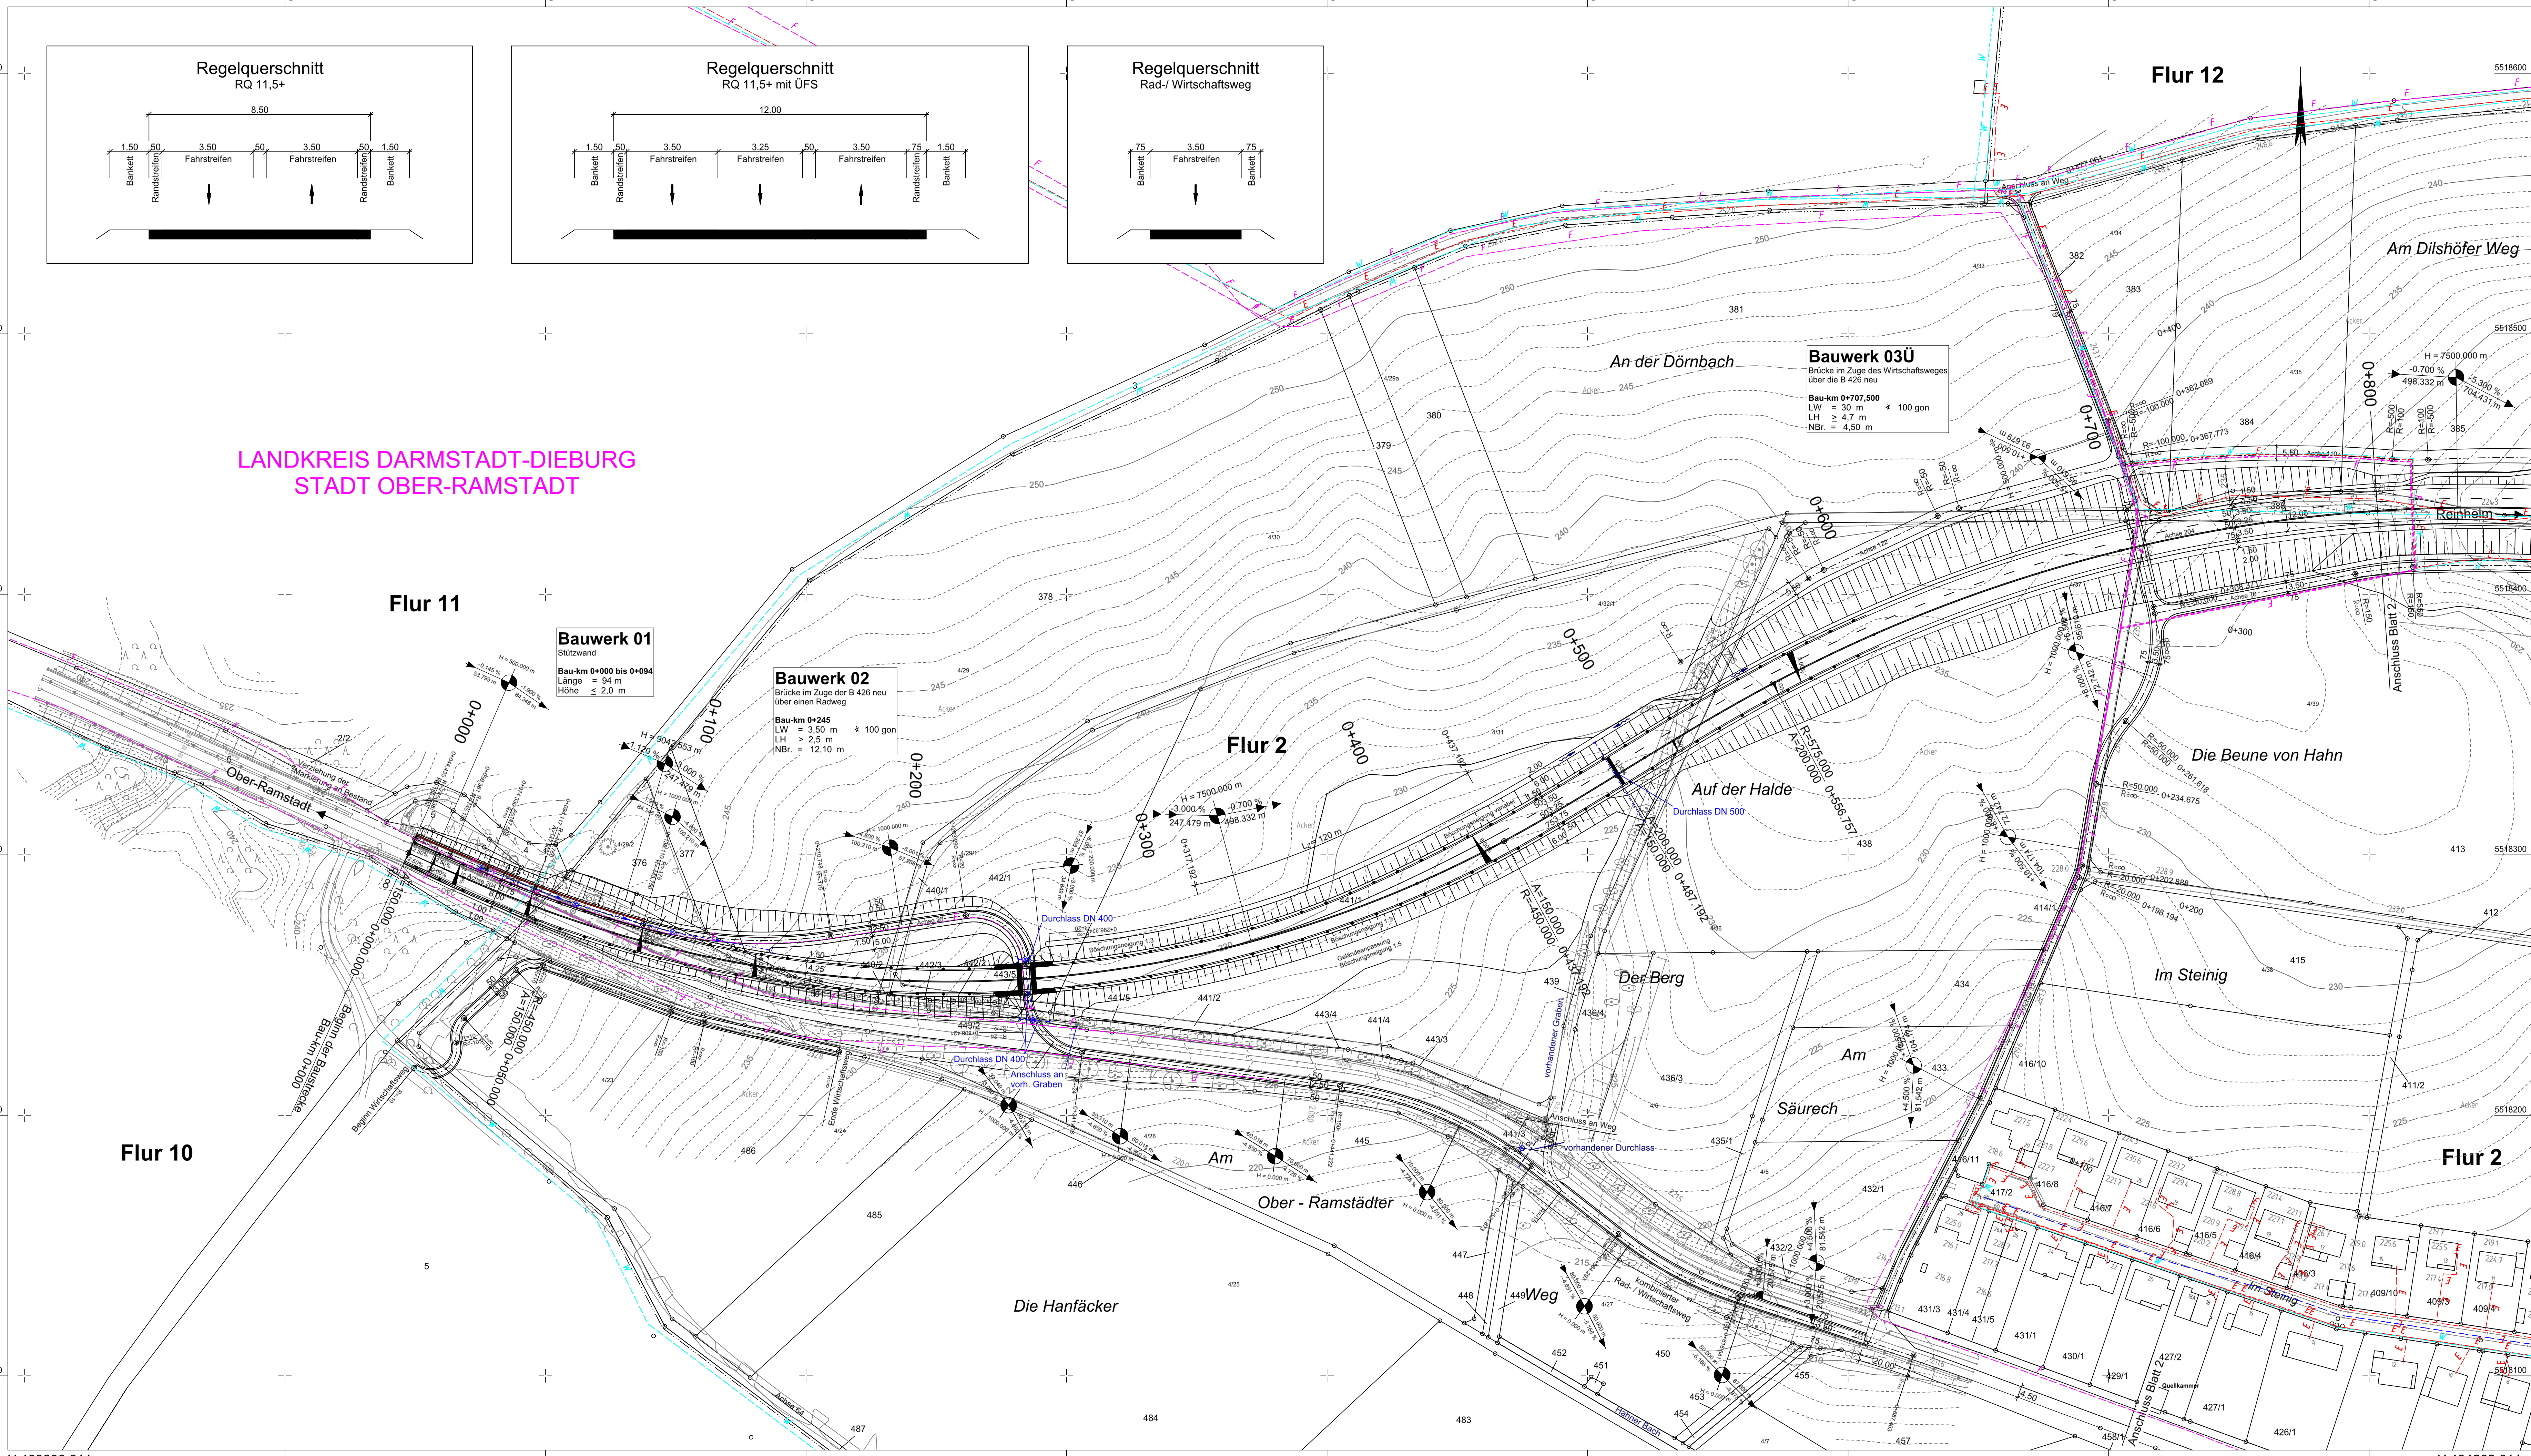

Zeichenerklärung

Planung

Einschnittböschung
Entwässerungsmulde
Standstreifen
Fahrbahn mit Achse
Standstreifen
Bankett
Dammböschung

Schutzeinrichtung

Verwaltung

Gemeindegrenze
Flurgrenze
Flurstücksgrenze

Versorgungseinrichtungen

vorhanden

geplant

W

G

E

F

Trinkwasserleitung
Gasleitung
E-Leitung
Fernmeldekabel

Entwässerung

vorhanden

geplant

DN 300

DN 300

DN 300

DN 300

Sammelleitung DN 300 mit Angabe von Fließrichtung, Länge und Gefälle
Kontrollschacht Drain mit Drainageleitung
Kontrollschacht
Muldenablaufschacht
Rohrdurchlass mit Böschungstück

Lagebezugssystem ETRS89 mit UTM Koordinatenwerten

1

2

Auftragnehmer/Planverfasser:

KREBS+KIEFER

Ingenieure GmbH
Hilgenstraße 20 | 64295 Darmstadt
T 06151 885-0 | F 06151 885-150

bearbeitet:	August 2018	bu
gezeichnet:	August 2018	bu
geprüft:	August 2018	ku

Darmstadt, den 31.08.2018, gez. Schanzenbach
Ort, Datum, Unterschrift

Stadt Ober-Ramstadt
Der Magistrat
Darmstädter Strasse 29
64372 Ober-Ramstadt

Aufgestellt:
Magistrat der Stadt Ober-Ramstadt

Nr.	Art der Änderung	Datum	Zeichen

FESTSTELLUNGSENTWURF

Hessen Mobil
Straßen- und Verkehrsmanagement

HESSEN

Unterlage / Blatt-Nr.: 16 / 1
Leitungslageplan
Bau-km 0+000 bis 0+800

Straße: B 426 Beginn: zw. NK 6118/052 u NK 6118/004 km 1+637
Ende: zw. NK 6118/004 u NK 6118/071 km 0+469
Maßstab: 1 : 1.000

B 426 Entlastungsstraße Ober-Ramstadt Stadtteil Hahn
Bau-km 0+000 bis 1+832

Aufgestellt:
Darmstadt, den 30.10.2018
Hessen Mobil
Planung Südhessen

gez. i. A. Markus Schmitt
(Dezernatsleiter)

Y 483293.611
X 5518071.490

483400483500483600483700483800483900484000484100484200

Y 484262.611
X 5518071.490

483400483500483600483700483800483900484000484100484200