








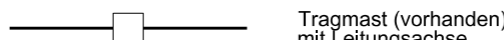



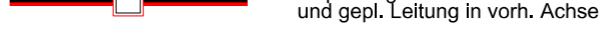
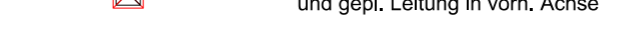



Neubau der 110-/380-kV-Höchstspannungsfreileitung  
**Pkt. Zeilsheim Süd - FWHöchst Süd, Bl. 4238**  
 Zubeseilung der 380-kV-Höchstspannungsfreileitung  
**Marxheim - Kriftel, Bl. 4128**  
 Änderung von 110-kV-Hochspannungsfreileitung  
**Pkt. Okriftel - Pkt. Sindlingen, Bl. 2445**  
 Änderung von 220-kV-Höchstspannungsfreileitung  
**Koepchenwerk - Kelsterbach, Bl. 2319**  
 Änderung von 110-kV-Hochspannungsfreileitung  
**Hoechst - Marxheim, Bl. 3017**  
 Neubau der 110-kV-Hochspannungskabel  
**Hoechst - Marxheim, Bl. 3017 (Amprion)**  
 Neubau der 110-kV-Hochspannungskabel  
**Hoechst - Marxheim, Bl. 3017 (Syna)**

Übersichtsplan


1 : 5000

- nachrichtlich -

Legende

-  Landesgrenze
-  Reg.- Bez. Grenze
-  Kreisgrenze
-  Gemeindegrenze
-  Umspannanlage (Bestand)
-  Tragmast (vorhanden) mit Leitungssache
-  Abspannmast (vorhanden) mit Leitungssache
-  Tragmast (geplant) mit Leitungssache
-  Abspannmast (geplant) mit Leitungssache
-  Gepl. Tragmast am Altstandort und gepl. Leitung in vorh. Achse
-  Gepl. Abspannmast am Altstandort und gepl. Leitung in vorh. Achse
-  Abzubauenender Tragmast und anzubauende Leitung
-  Abzubauenender Abspannmast und anzubauende Leitung
-  Zubeseilung

 Rettungspunkt

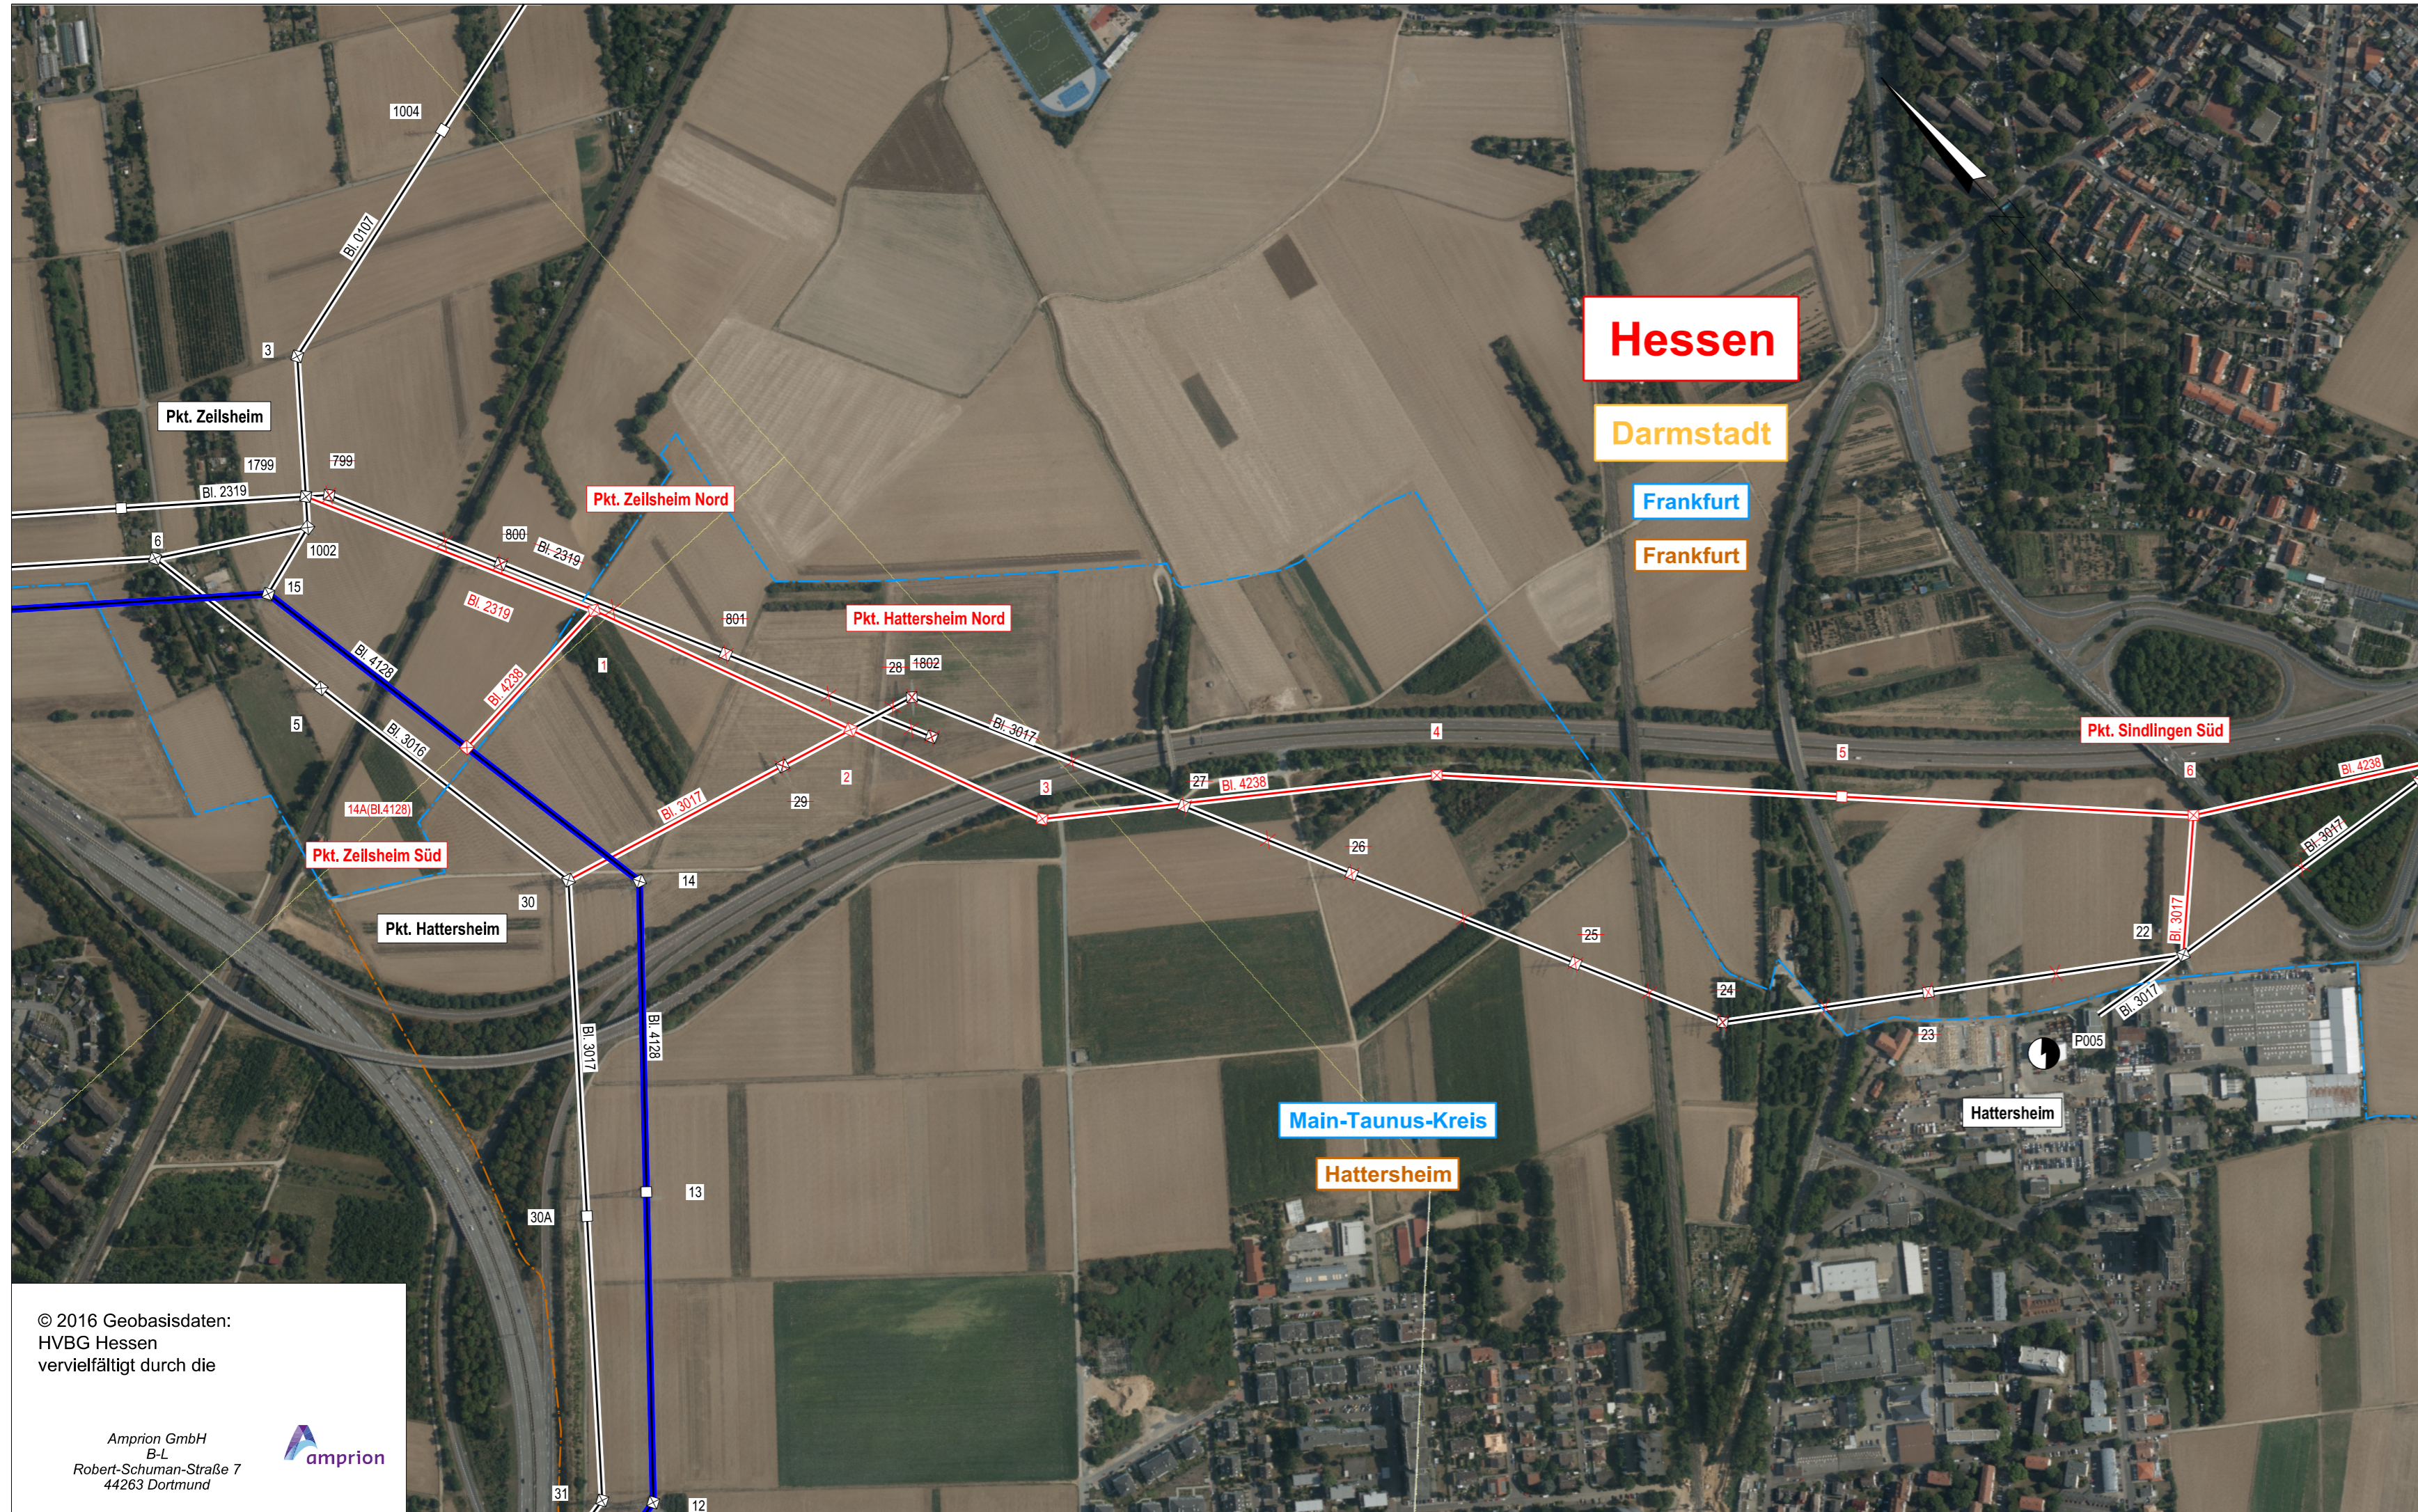

© 2016 Geobasisdaten:  
 HVBG Hessen  
 vervielfältigt durch die  
  
 Amprion GmbH  
 B-L  
 Robert-Schuman-Straße 7  
 44263 Dortmund



Zur Plananfertigung verwendete DGK 5: 100622412-1		Stand der Schutzausweisungen: 01/2016
Ausgabe:	30.08.2019	-/-
Erstellt:	21.01.2016	Junghanns
Inhalt:	Planung	

