


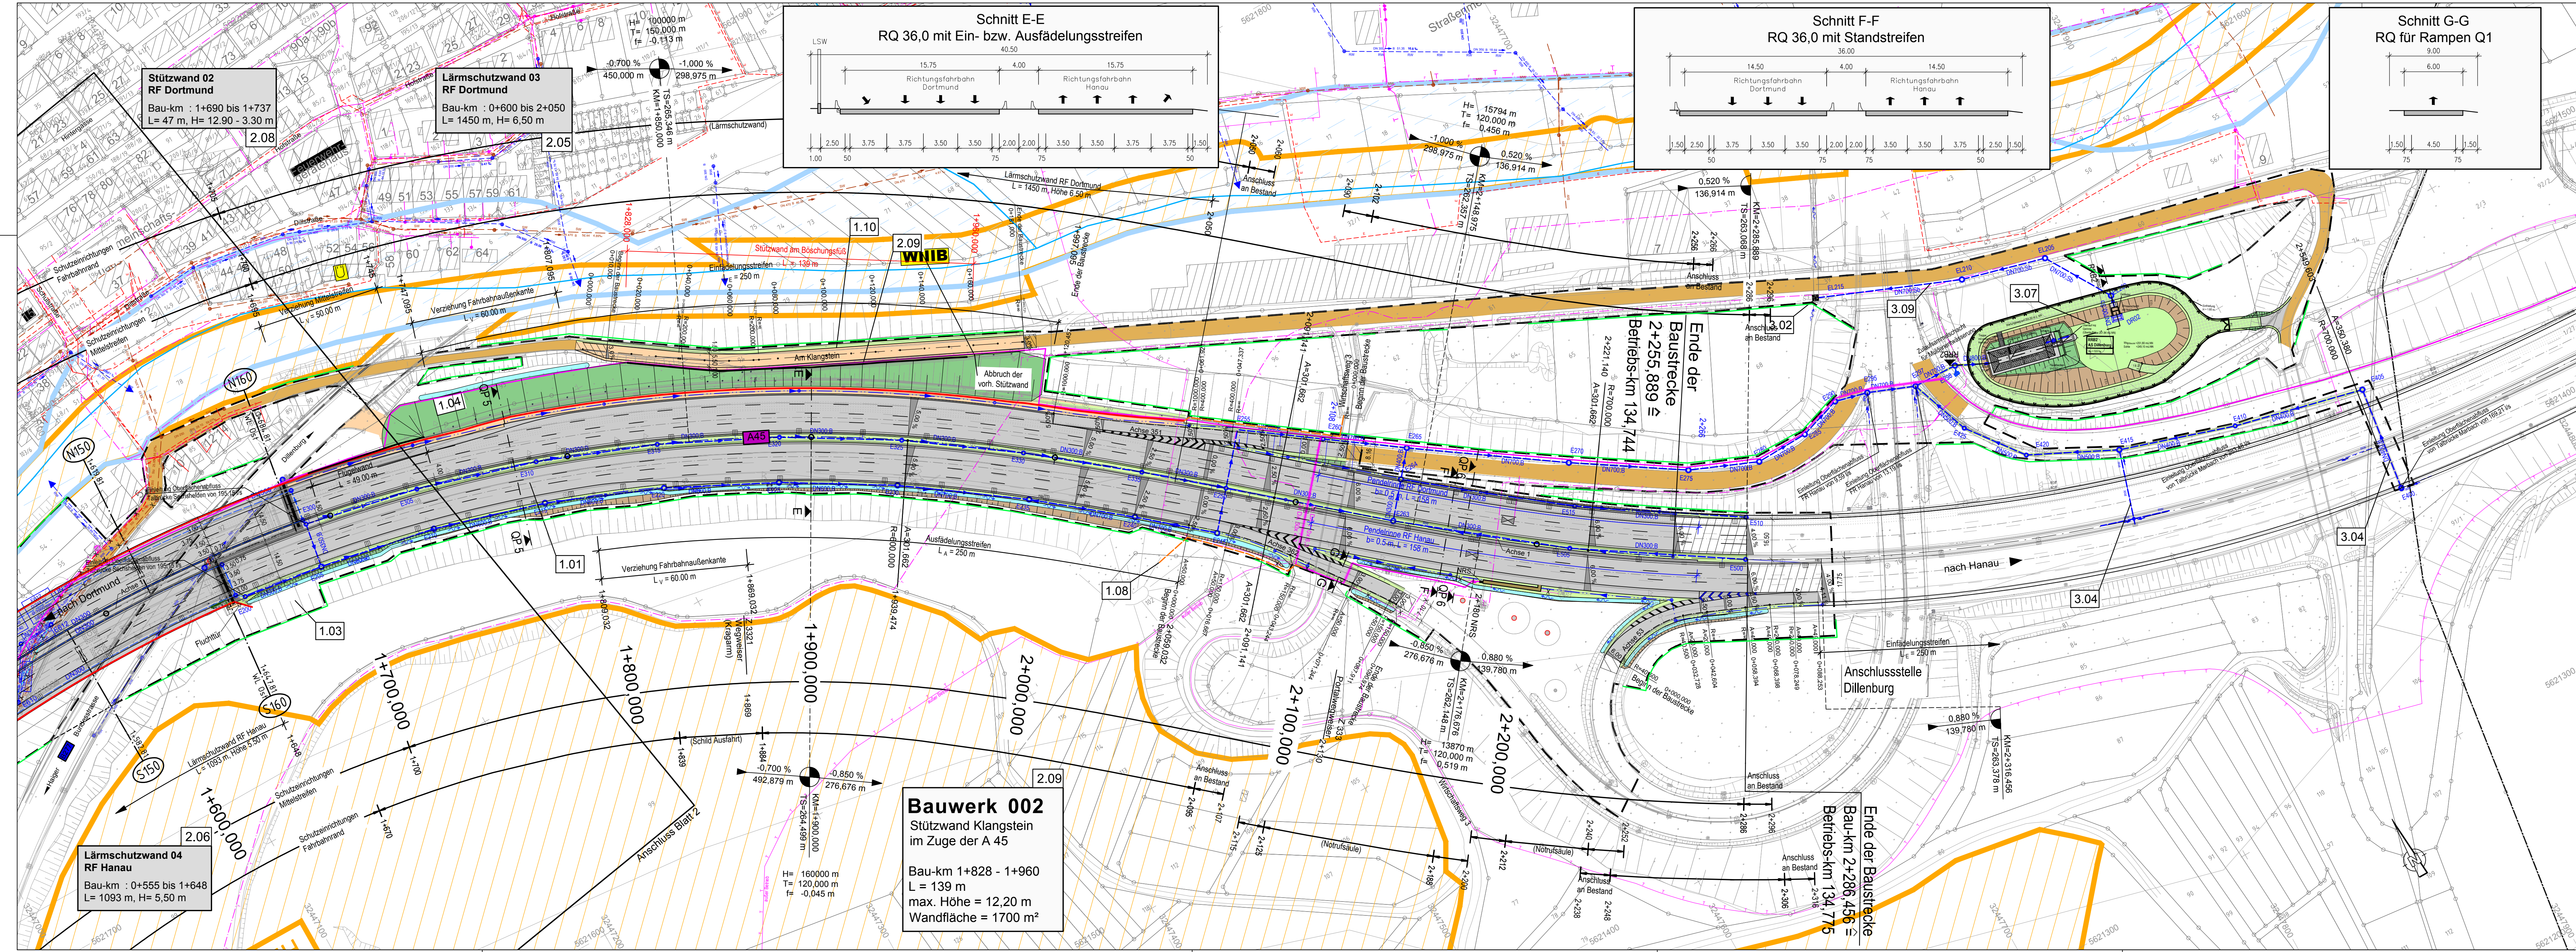

Zeichenerklärung

Planung

- Einschnittböschung
- Mulde
- Bankett
- Richtungsfahrbahn mit Fahrfreiaufteilung (nachrichtlich)
- Mittelstreifen, Achse
- Richtungsfahrbahn mit Fahrfreiaufteilung (nachrichtlich)
- Bankett
- Dammböschung
- Gehweg

Sonstiges

- vorhandener Baum / Baumfällung / Baumschutz
- Lärmschutzwand
- Stützwand
- Baufeldgrenze (Straße)
- Wildschutzzaun
- Bauzaun
- Zaun RRB
- FFH-Gebiet
- Überschwemmungsgebiet
- Wasserschutzzone III

Entwässerung

geplant

- R-Kanal DN 250 mit Angabe von Fließrichtung, Länge und Gefälle
- Kontrollschacht
- Drainageleitung
- Durchlass
- Gradientenstichpunkt
- Gradiententiefpunkt
- Querneigung

Verwaltung

- Gemarkungsgrenze
- Flurstücksgrenze

Versorgungseinrichtungen

vorhanden	Rückbau	geplant	
E	X E X	E	E-Freileitung
F	X F X	F	E-Leitung
SW	X SW X	SW	Fernmeldeleitung
MW	X MW X	MW	Schmutzwasserleitung
RW	X RW X	RW	Mischwasserleitung
W	X W X	W	Regenwasserleitung
TW	X TW X	TW	Wasserleitung
T	X T X	T	Trinkwasserleitung
			Telekomleitung
			Telematikleitung (Autobahnkabel)

Brückenpfeiler

- Brückenpfeiler geplant
- Brückenpfeiler vorhanden
- Widerlager Brückenbauwerk

Baustellenzufahrt

- Baustellenzufahrt neu zu erstellen
- Baustellenzufahrten befestigt

0 10 50 m

Hinweis: Leitungsneubau der Versorgungsunternehmen siehe Unterlage 16.4

FESTSTELLUNGSENTWURF

Nr.:	Art der Änderung:	Datum:	Zeichen:
Höhensystem: NHN Lagestatus: UTMS			
Auftragnehmer/Planverfasser: Arcadis Germany GmbH, EUREF Campus 10, 10829 Berlin Tel./Fax: (030) 616916-100/-999			
Datum: 07.02.2017 Zeichen: Fischer bearbeitet: 07.02.2017 gezeichnet: 07.02.2017 Resch geprüft: 07.02.2017 Dribisch			
Unterlage Nr.: 5 Blatt Nr.: 3 Hessen ID: 20844			
Datum: 07.02.2017 Zeichen: Fischer			
bearbeitet: 07.02.2017 gezeichnet: 07.02.2017 Resch geprüft: 07.02.2017 Dribisch			
Lageplan km 1+558 bis km 2+200 Maßstab: 1 : 1.000			
A 45, Ersatzneubau der Talbrücke Sechshelden Straße: A 45 Beginn: zw. NK 5214 402 u. NK 5215 015 km 132,600 Ende: zw. NK 5214 402 u. NK 5215 015 km 134,775			
Aufgestellt: Dillenburg, den 21.06.2017 Hessen Mobil - Dezernat A 45 -			
gez. Grab (Dezernat)			