
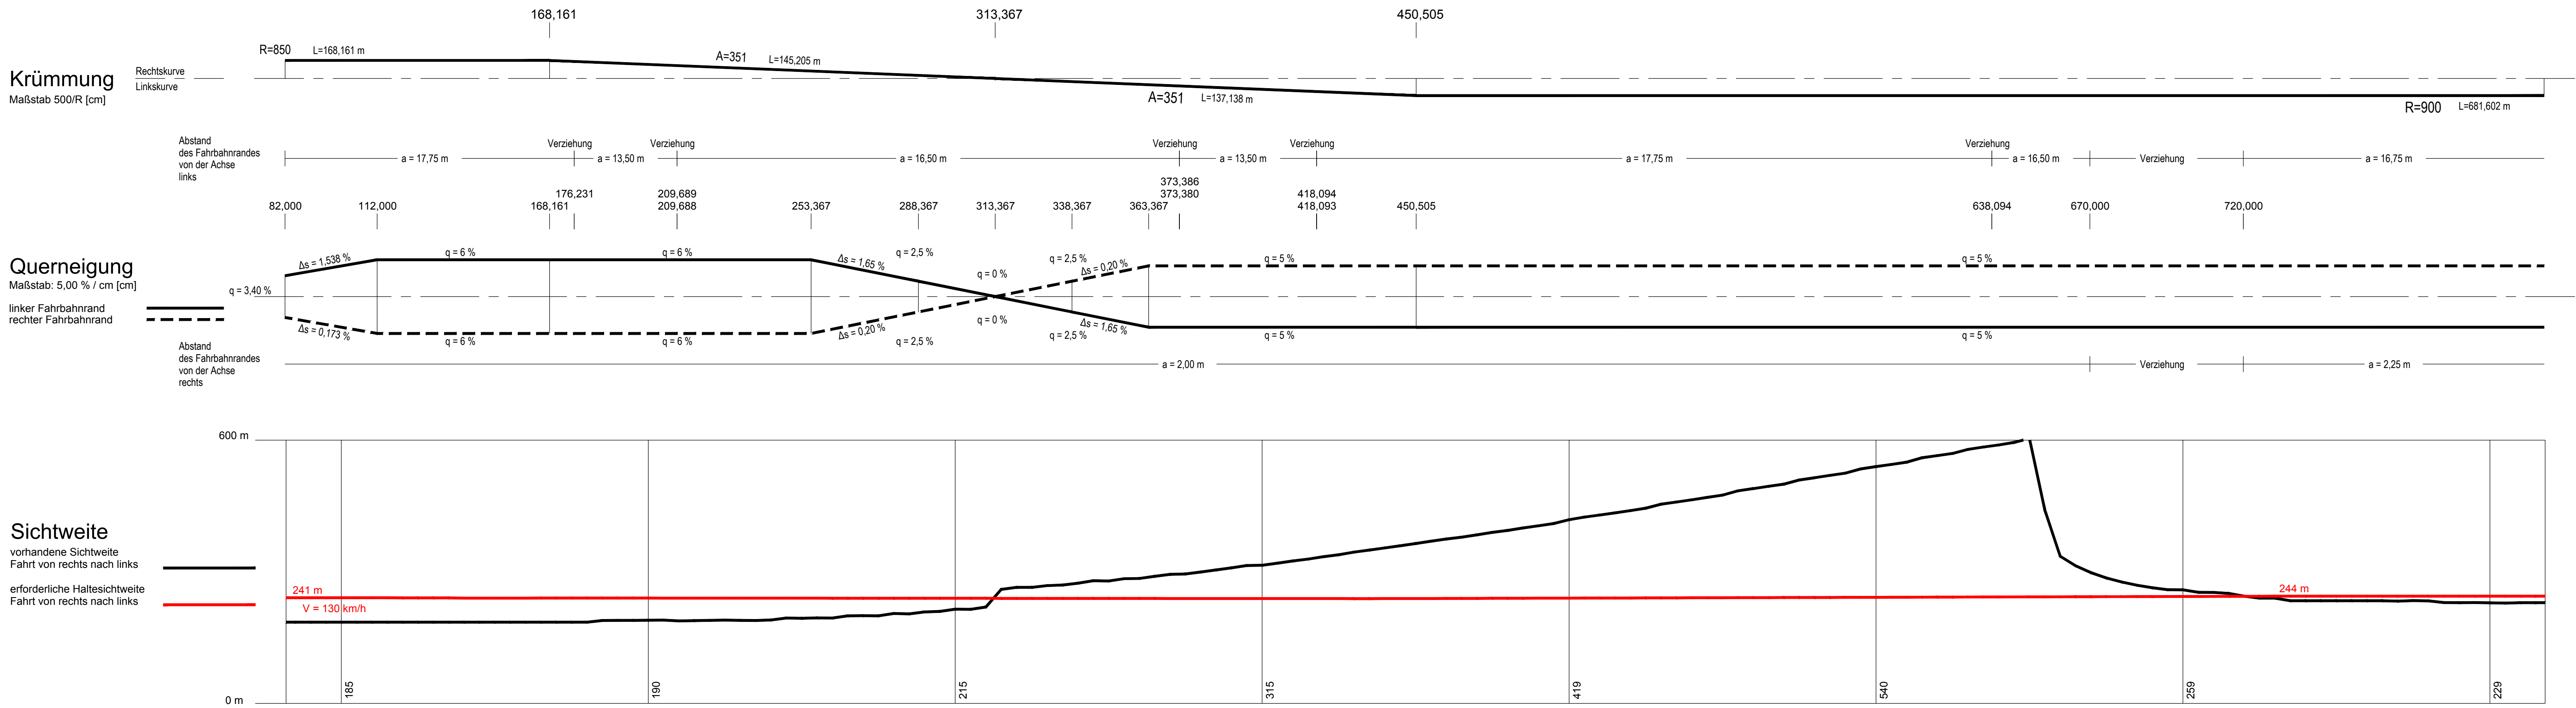
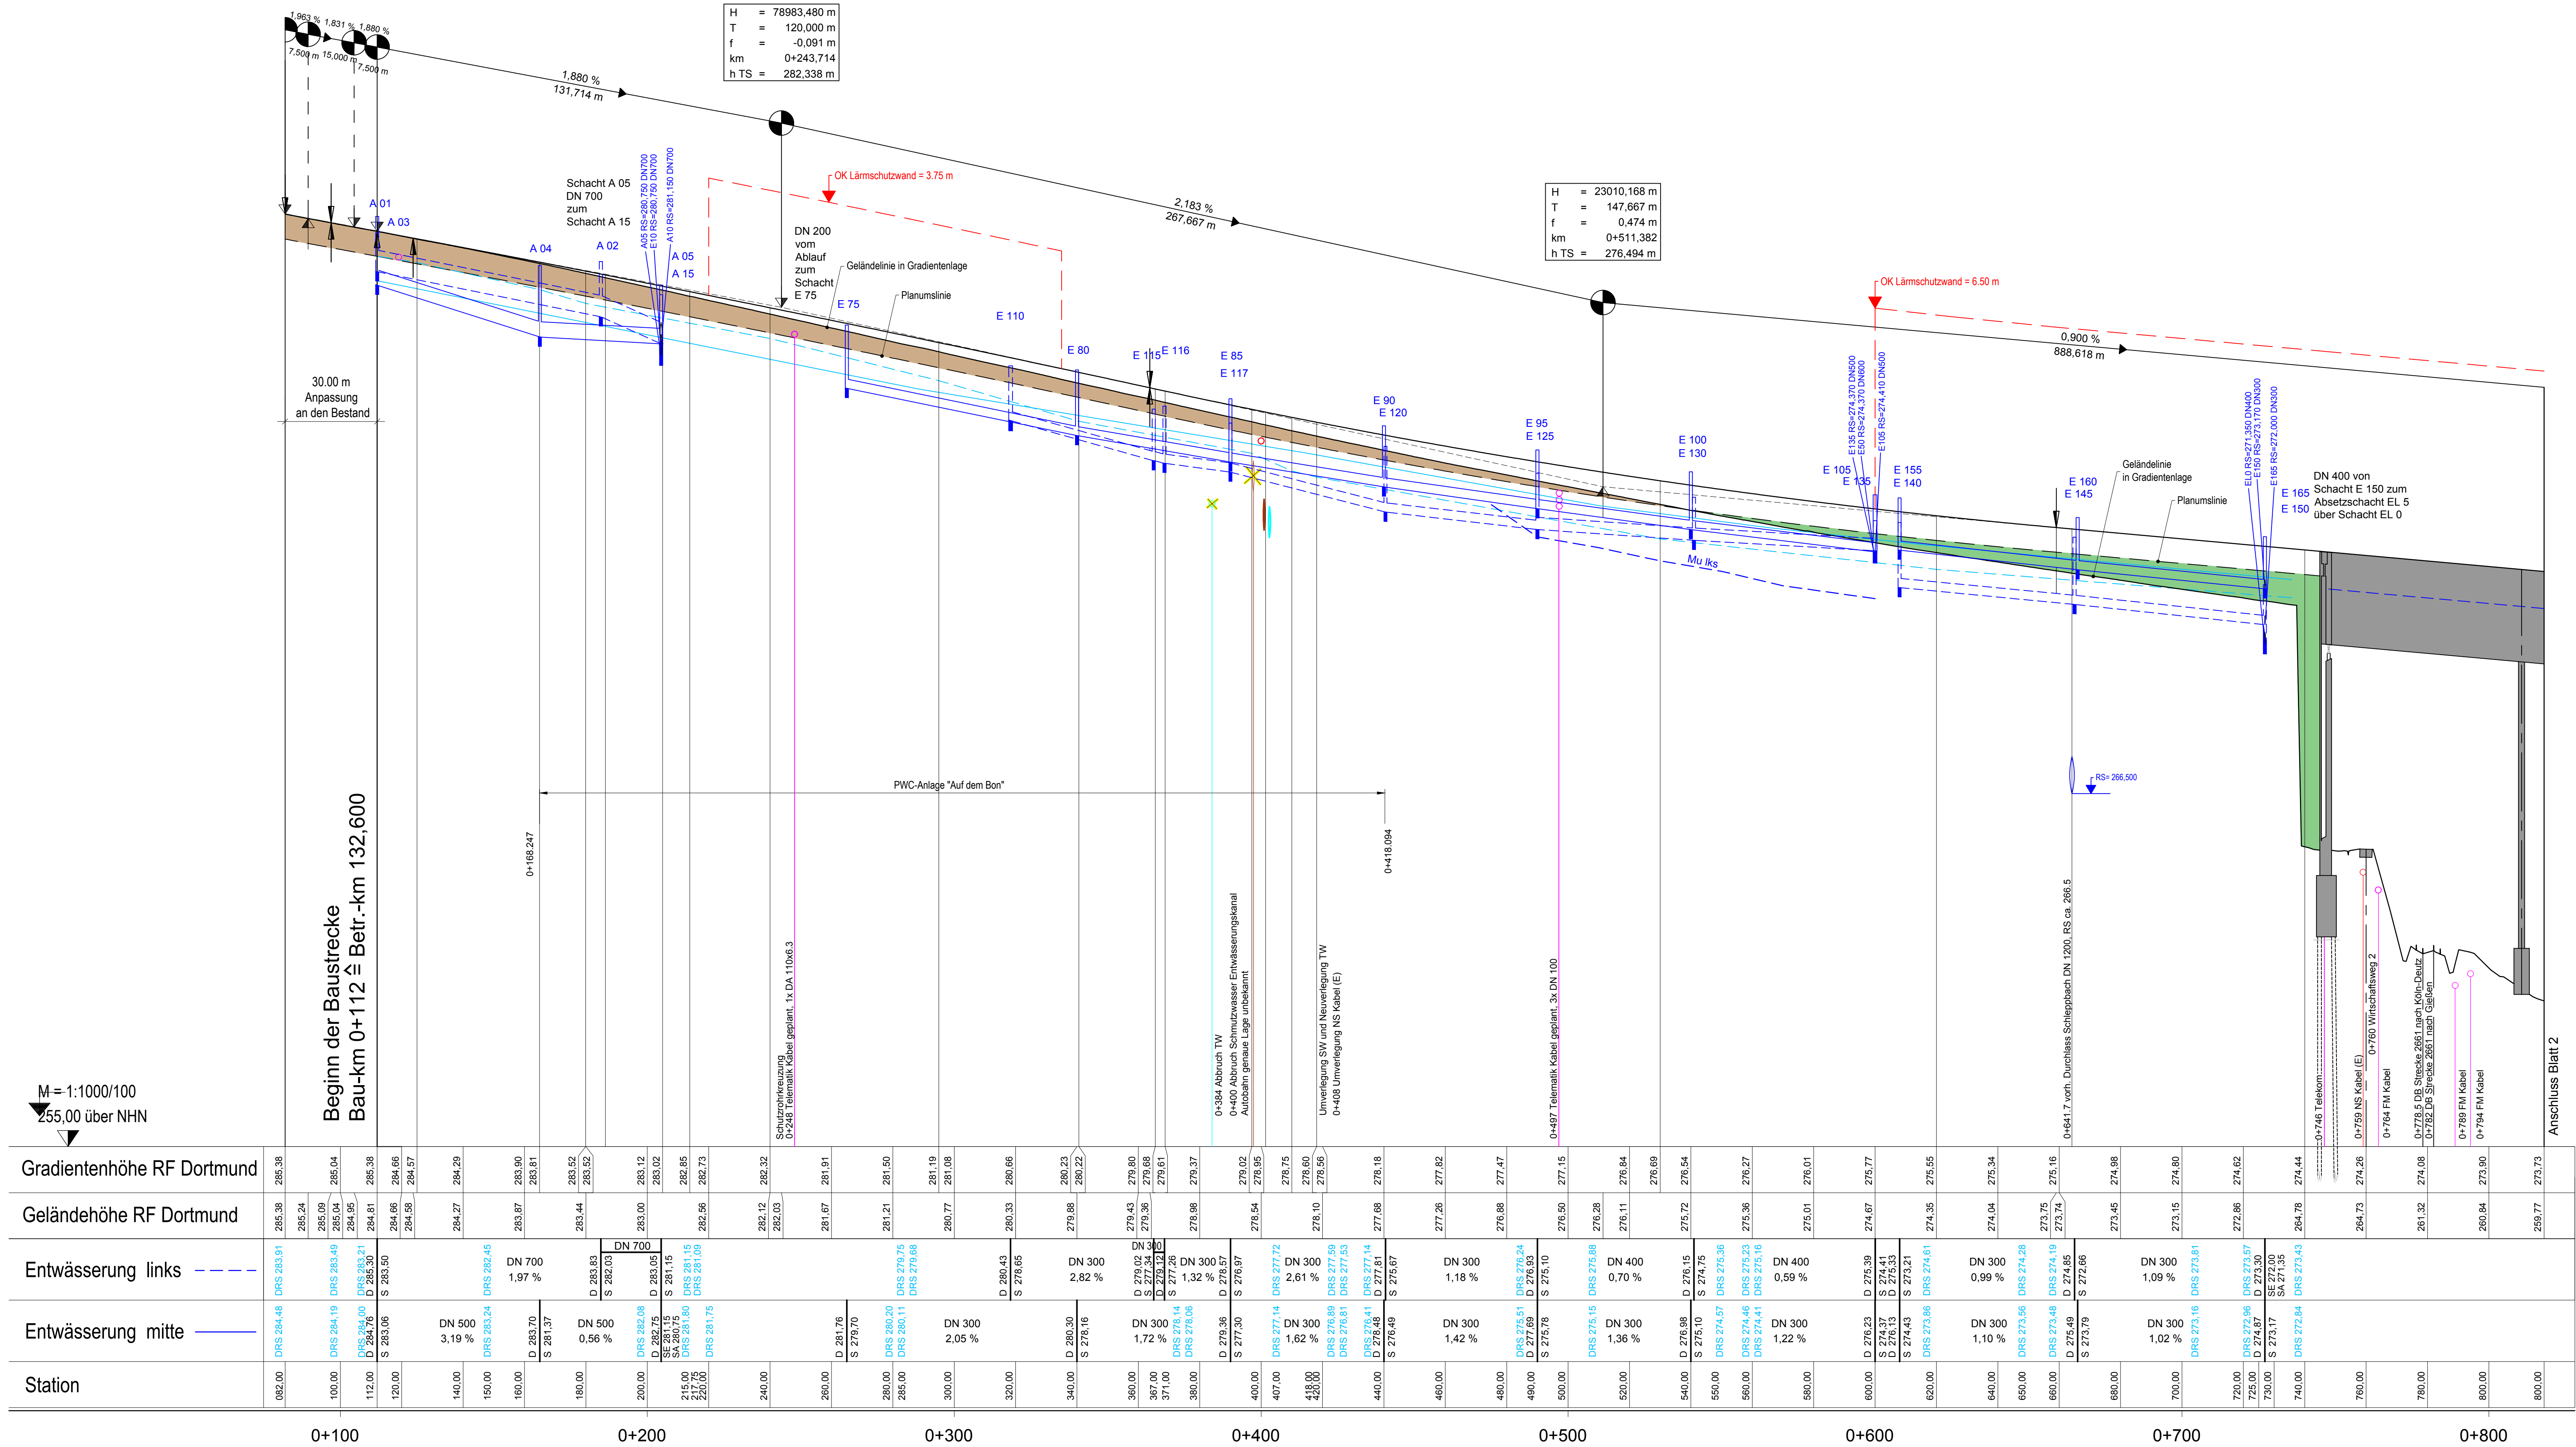


H = 11368,774 m T = 7,500 m f = 0,002 m km 0+082,000 h TS = 285,377 m	H = 30859,380 m T = 7,500 m f = -0,001 m km 0+104,500 h TS = 284,955 m	H = KNICK 0+112,000 h TS = 284,814 m
---	--	--

Lärmschutzwand 01
PWC-Anlage "Auf dem Bon"
Bau-km : 0+220 bis 0+335
L= 115 m, H= 3,75 m

Lärmschutzwand 03
RF Dortmund
Bau-km : 0+600 bis 2+050
L= 1450 m, H= 6,50 m

Bauwerk 001
Talbrücke Sechshelden
im Zuge der A 45
Bau-km 1+210
KNV = 100,00 gon
NS = 37,50 m
LW = 916,62 / 937,23 m
LH = s= 4,50 m

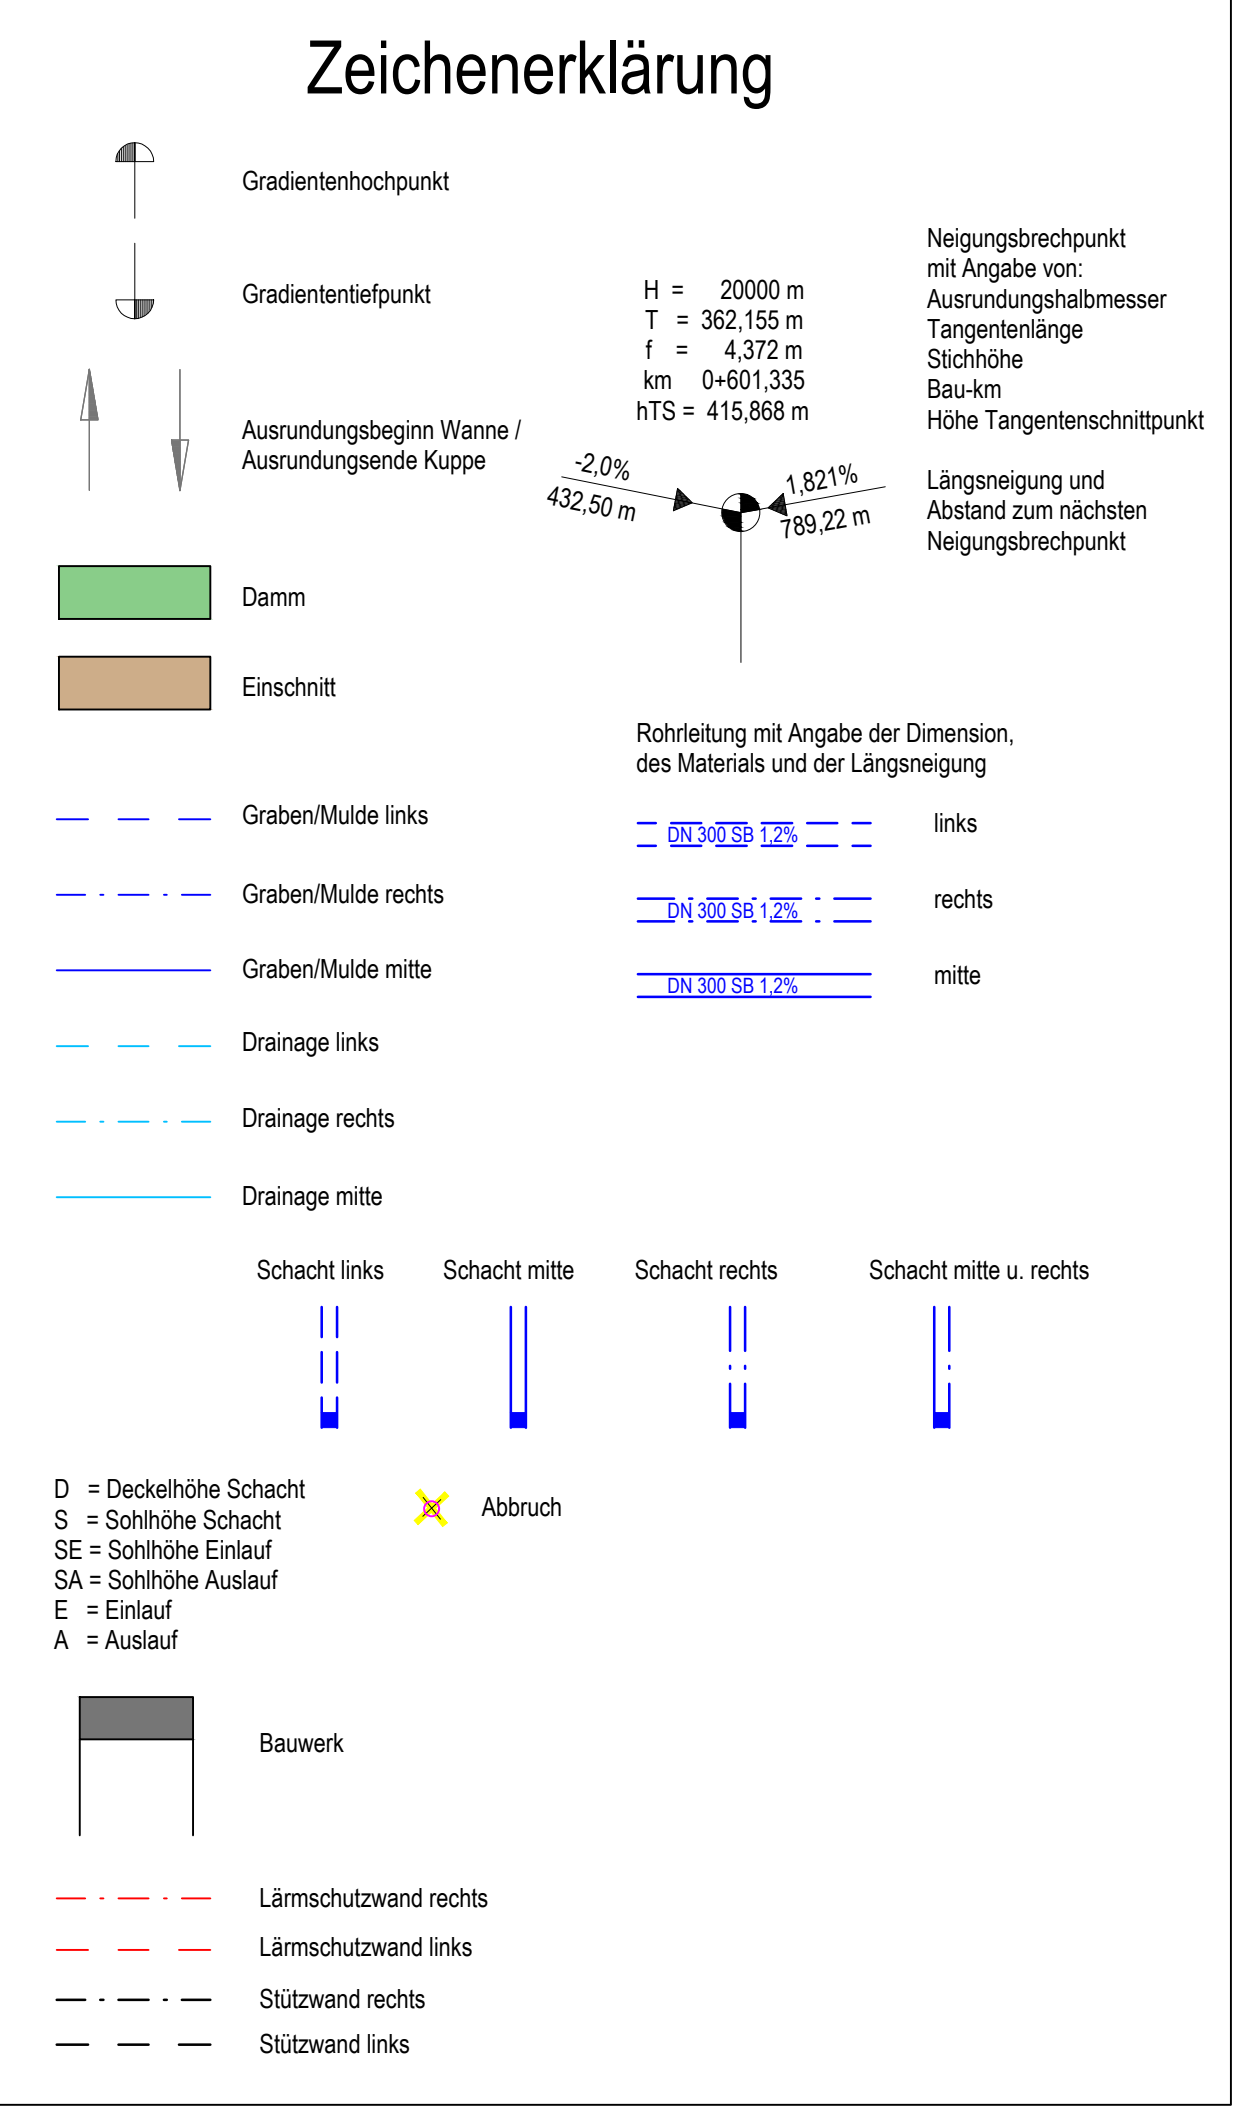

FESTSTELLUNGSENTWURF

Nr.: Art der Änderung: Datum: Zeichen:

Höhensystem: **NHN**
 Lagestatus: **UTMS**

Auftraggeber/Planverfasser:
 Arcadis Germany GmbH, EUREF Campus 10, 10829 Berlin
 Tel./Fax: (030) 616916-100 / -899

ARCADIS

Hessen Mobil
 Straßen- und Verkehrsmanagement

HESSEN

Unterlage Nr.: 6
 Blatt Nr.: 1
 Hessen ID: 20844

A 45, Ersatzneubau der Talbrücke Sechshelden

Straße: A 45
 Beginn: zw. NK 5214 402 u. NK 5215 015 km 132,600
 Ende: zw. NK 5214 402 u. NK 5215 015 km 134,775

Aufgestellt:
 Dillenburg, den 21.06.2017
 Hessen Mobil
 - Dezernat A 45 -

gezeichnet: (Zeichner)
 gezeichnet: (Zeichner)

Höhenplan
 km 0+000 bis km 0+818
RF Dortmund
 Maßstab: 1 : 1.000 / 100

bearbeitet: (Zeichner)
 gezeichnet: (Zeichner)
 geprüft: (Zeichner)

1104834