
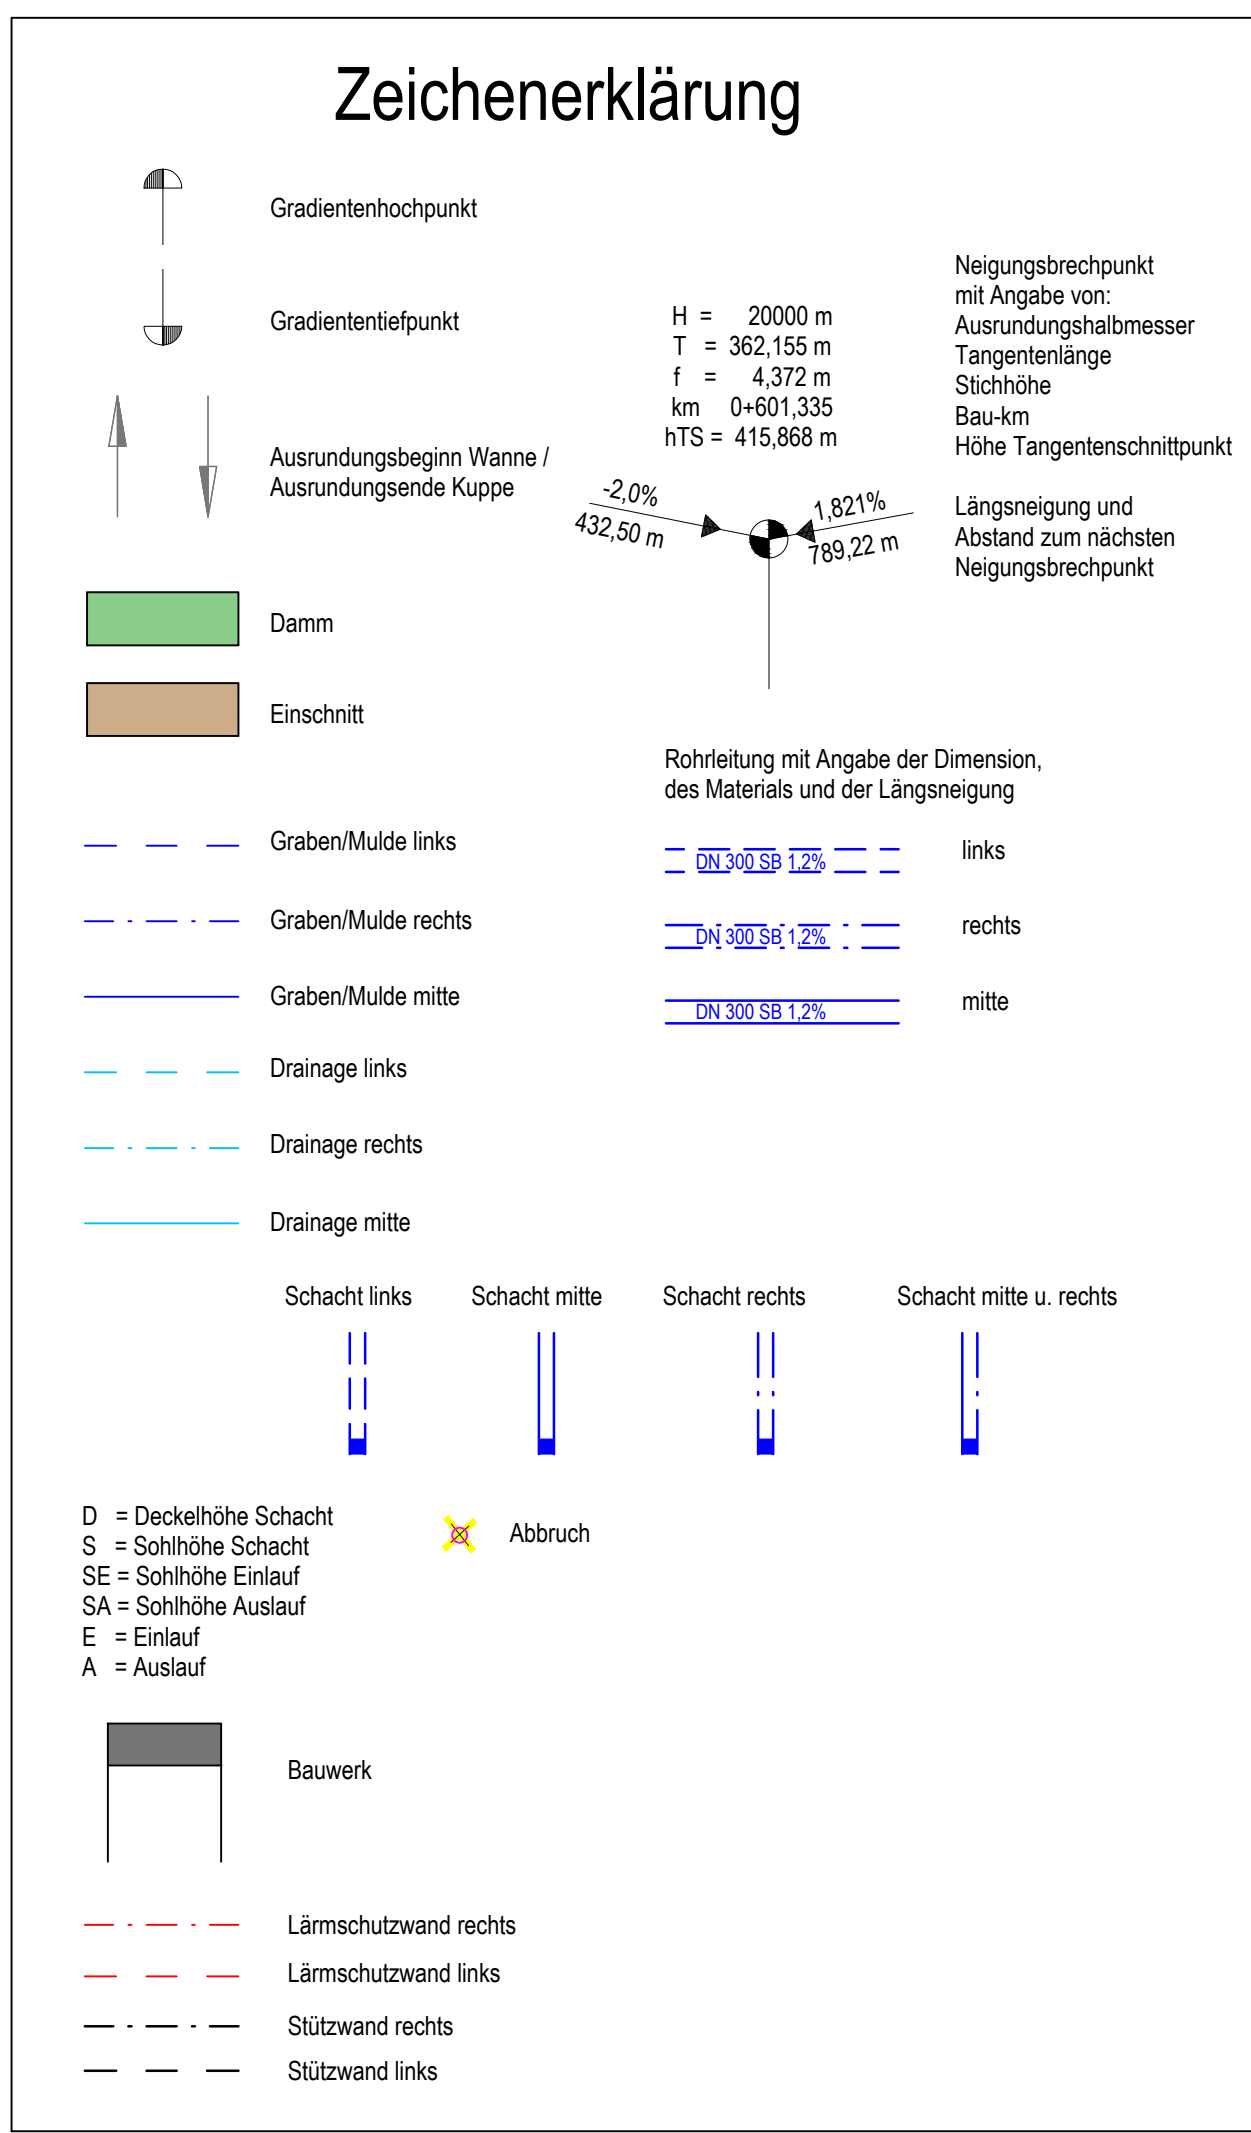


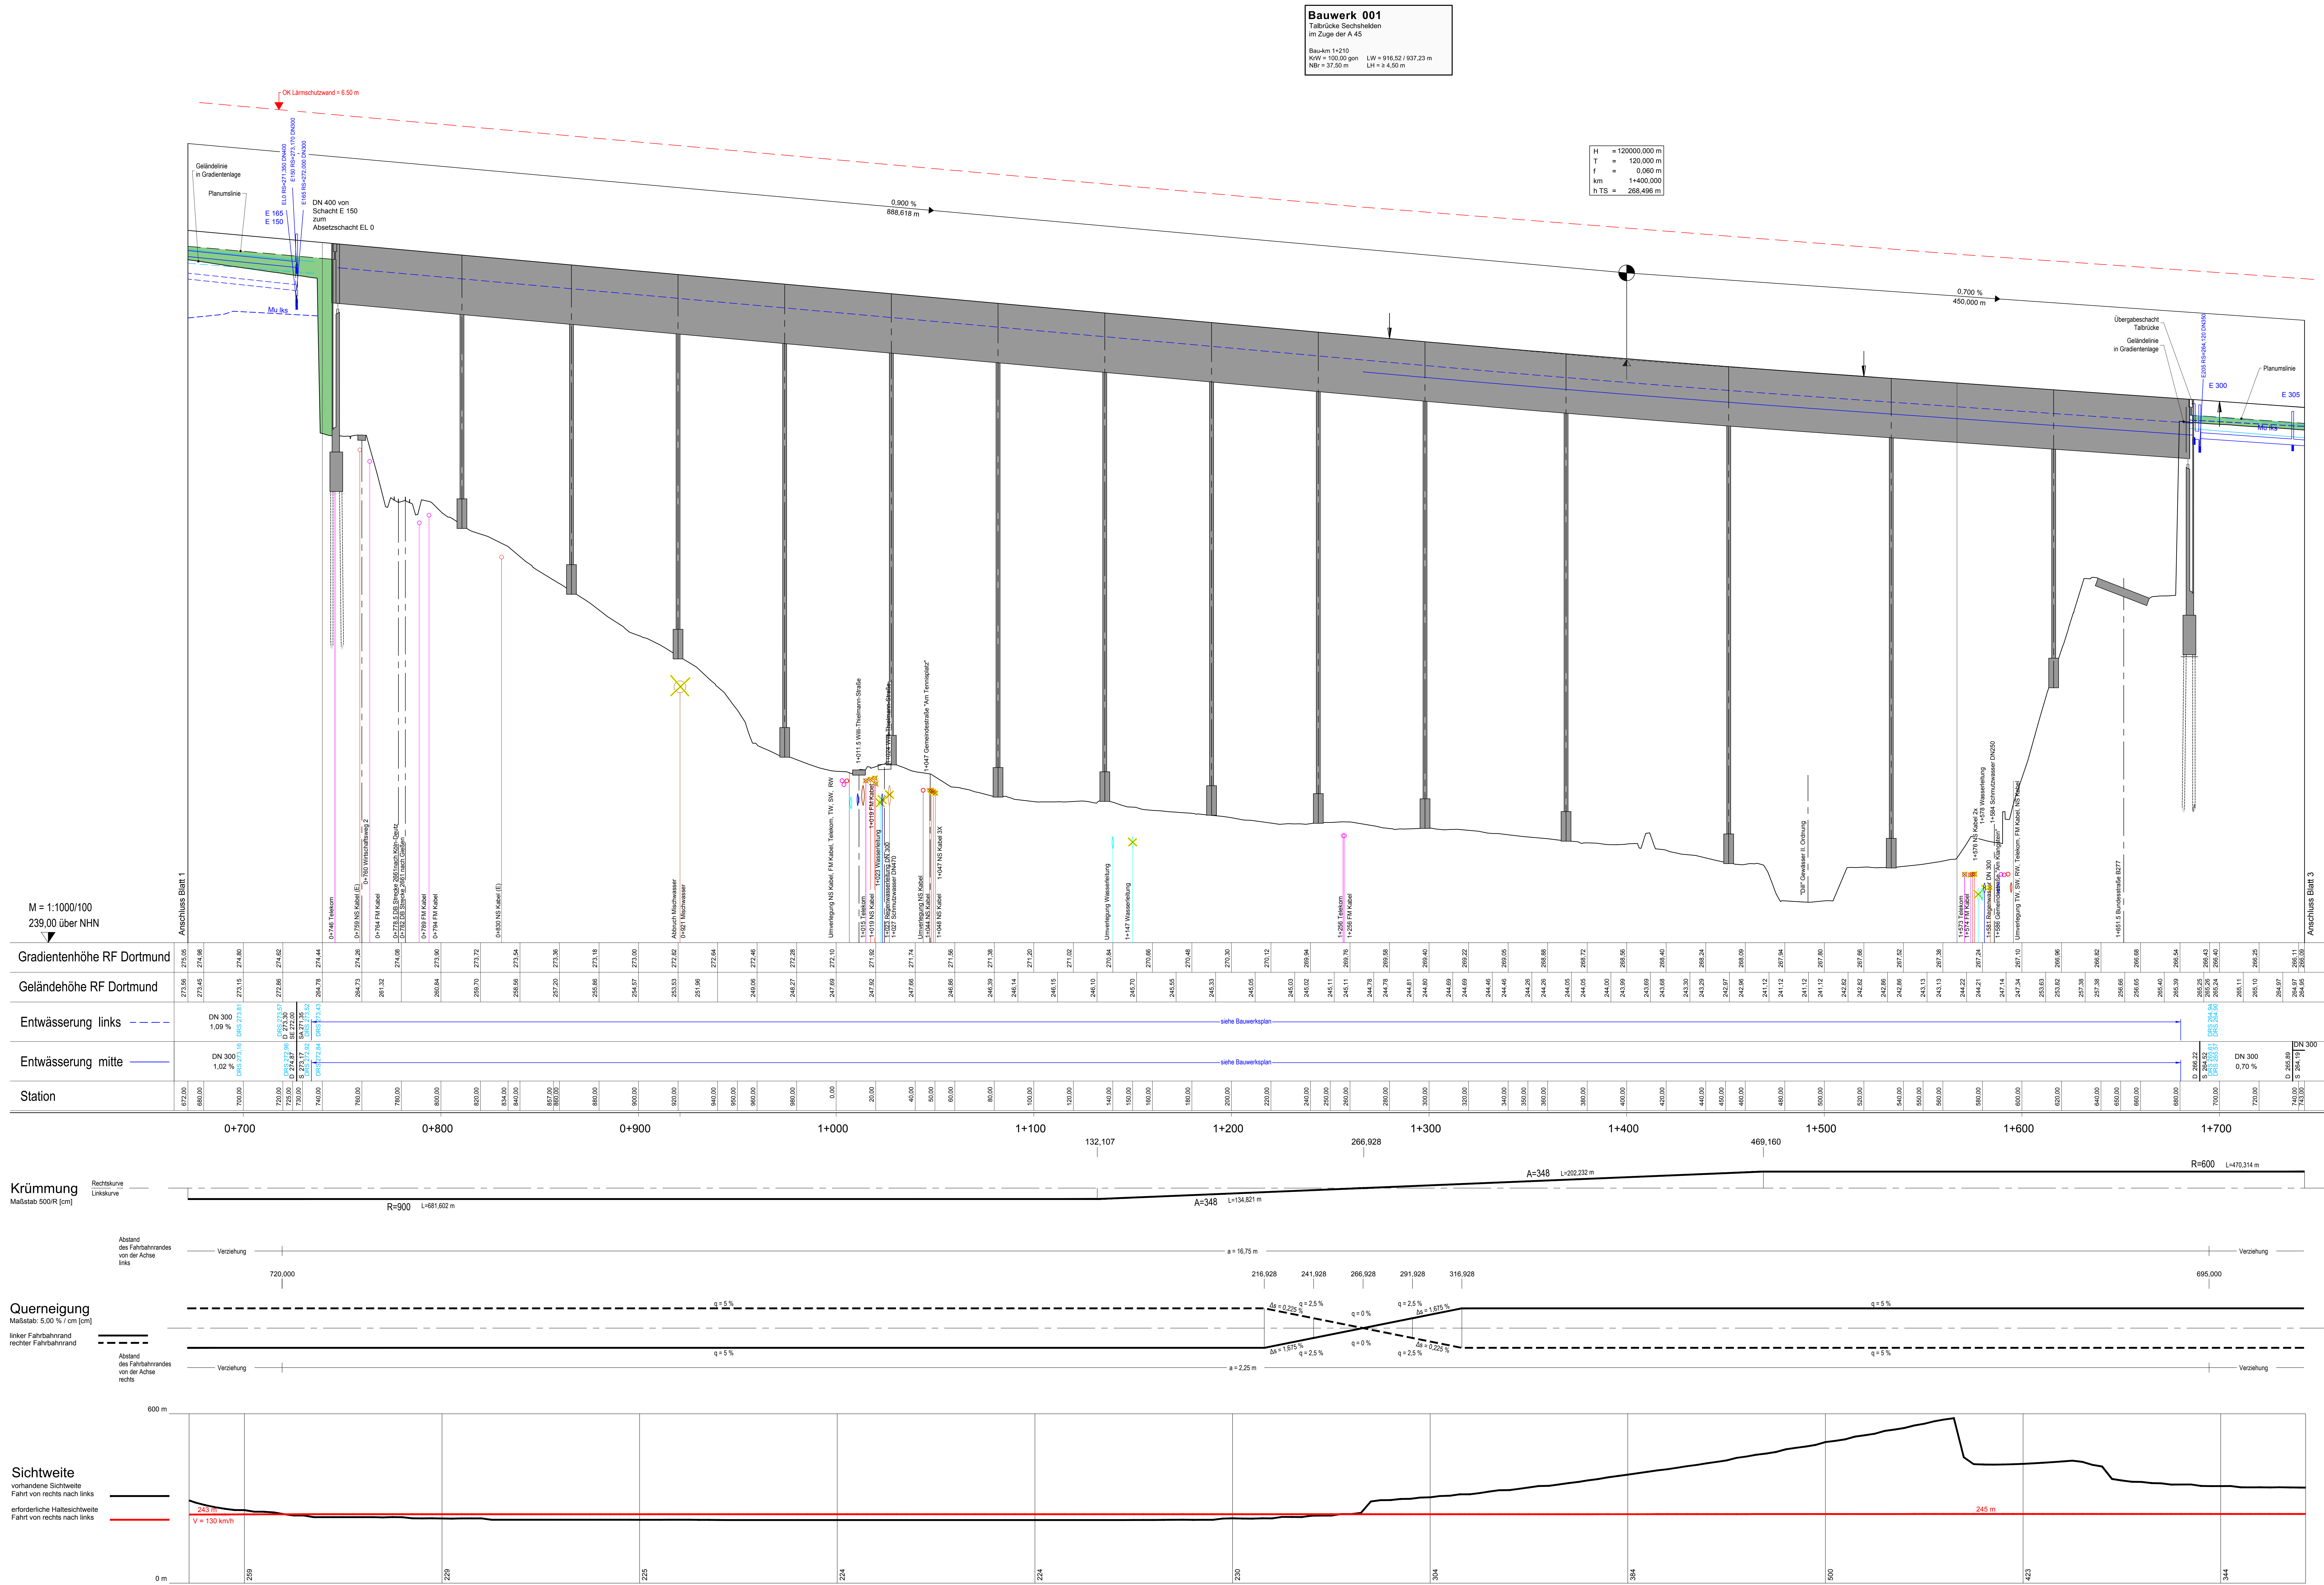

FESTSTELLUNGSENTWURF

Nr.:	Art der Änderung:	Datum:	Zeichen:
Höhensystem: NHN Lagesystem: UTM			
Auftraggeber/Planverfasser: ARCADIS Tel/Fax: (030) 616916-100 / -999			
bearbeitet: 07.02.2017 Fischer gezeichnet: 07.02.2017 Resch geprüft: 07.02.2017 Dittmann			
Unterlage Nr.: 6 Blatt Nr.: 2 Hessen ID: 20844			
Datum: Zeichen:			
bearbeitet: gezeichnet: geprüft:			
Höhenplan km 0+472 bis km 1+743 RF Dortmund Maßstab: 1:1.000/100			
Aufgestellt: Dortmund, den 21.06.2017 Hessen Mobil - Dezernat A 45 - gez. Grab (Dezernat)			