


Bau-km / Betriebs-km: 0+475 / 132,964
PKW Stellplätze : 26 Stück
LKW Stellplätze : 14 Stück

Bau-km : 0+425 bis 0+540
L= 115 m, H= 2,50 m

Bau-km : 0+555 bis 1+648
L= 1093 m, H= 5,50 m

Bau-km : 0+630 bis 0+737
L= 107 m, H= 4,50 m

Bau-km 1+210
KrW = 100,00 gon LW = 916,52 / 937,23 m
NBr = 37,50 m LH = $\geq 4,50$ m

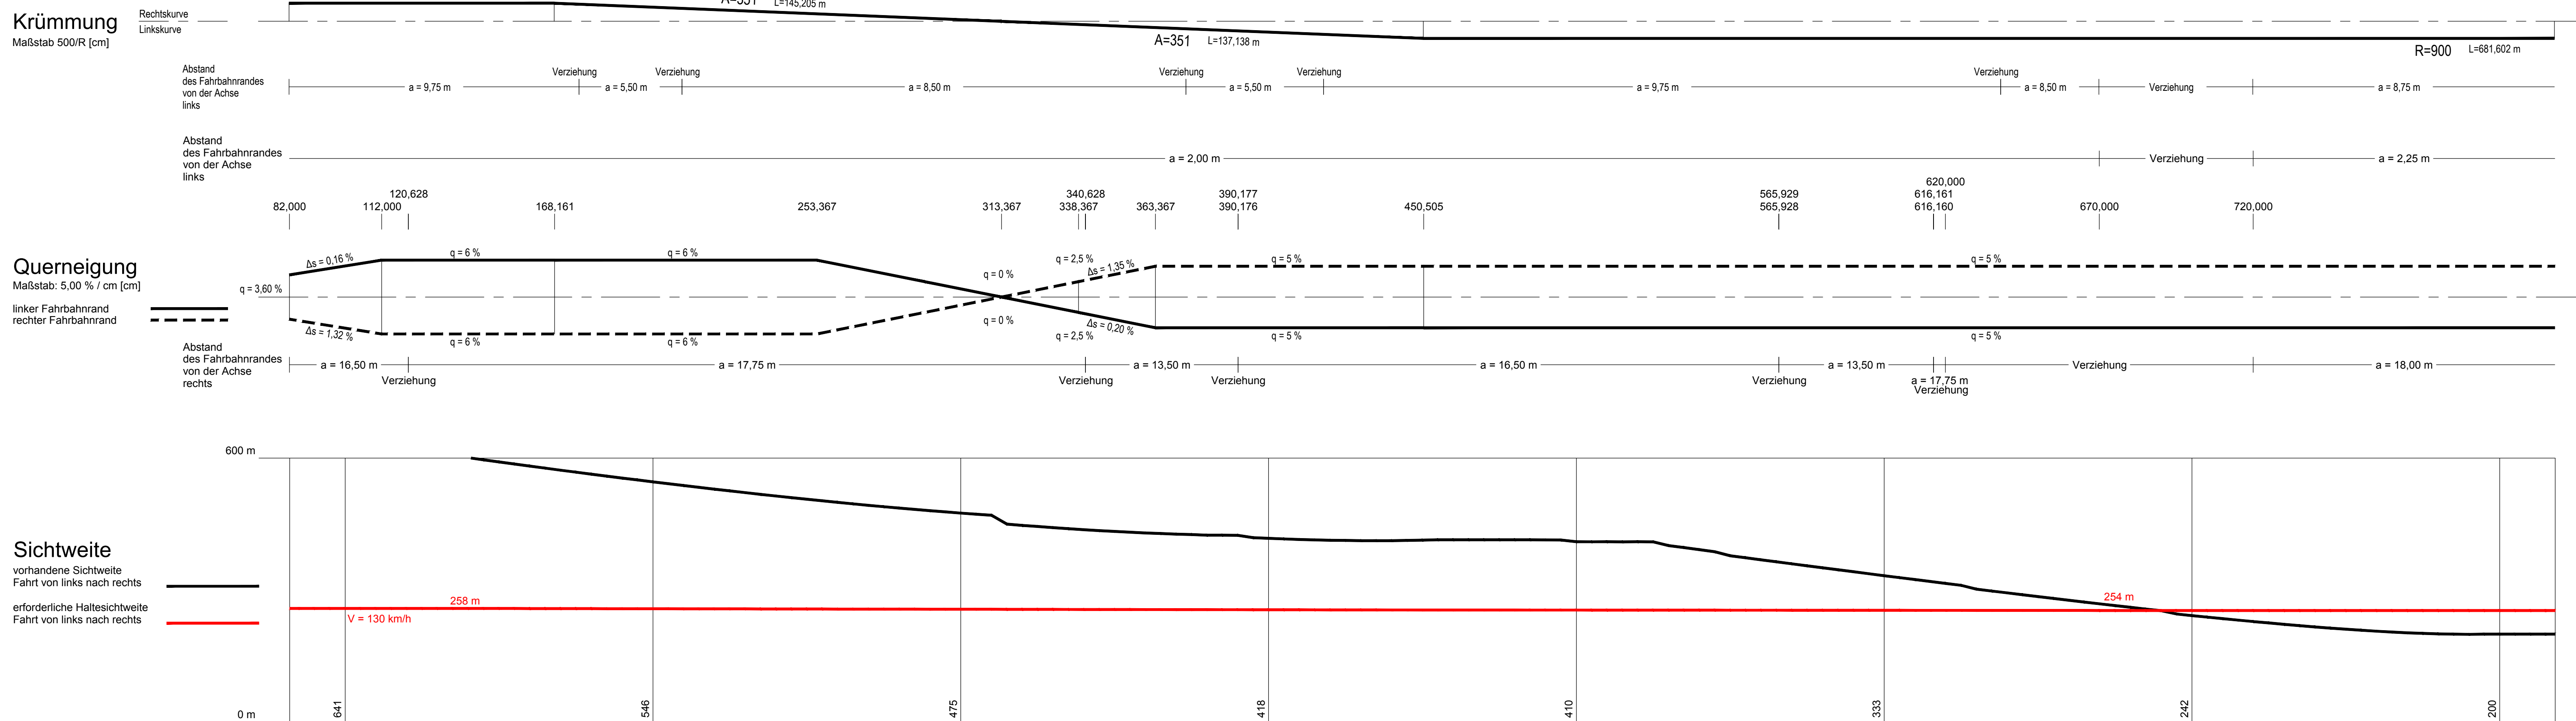
[illegible]

Nr.:	Art der Änderung:	Datum:	Zeichen:

Auftragnehmer/Planverfasser: Arcadis Germany GmbH, EUREF Campus 10, 10829 Berlin Tel./Fax: (030) 616918-100 / -999		Datum	Zeichen
	bearbeitet:	07.02.2017	Fischer
	gezeichnet:	07.02.2017	Resch
	geprüft:	07.02.2017	Dribbisch

AREAS DE FUSILADO: 3881

Blatt Nr.: 4

 

A 45, Ersatzneubau der Fahrgastbrücke	gezeichnet:		
	geprüft:		

Straße: A 45

Aufgestellt:		
--------------	--	--

- Dezernat A 45 -	
-------------------	--

(Dezernent)	

[illegible][illegible]