
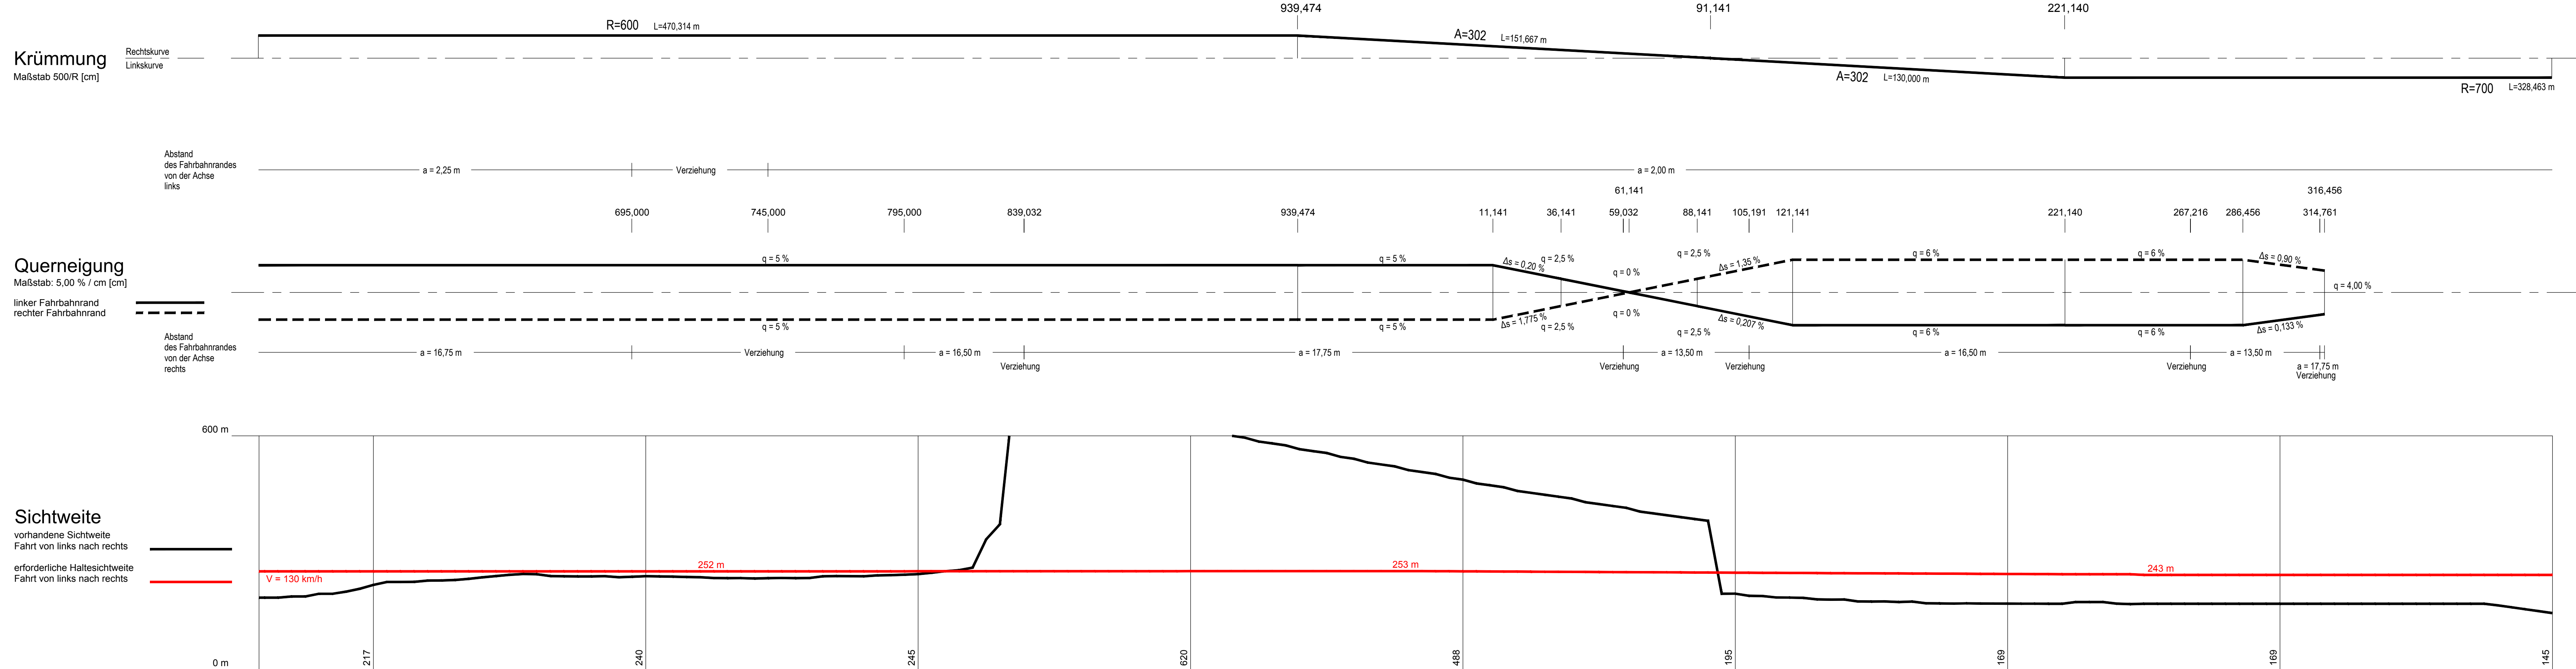


Bauwerk 001
Talbrücke Sechshelden
im Zuge der A 45

Bau-km 1+210
KrW = 100,00 gon LW = 916,52 / 937,23 m
NBr = 37,50 m LH = $\geq$ 4,50 m

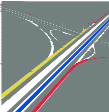

Nr.:	Art der Änderung:	Datum:	Zeichen:		
Höhensystem: NHN					
Lagestatus: UTM5					
Auftragnehmer/Planverfasser:		Datum	Zeichen		
Arcadis Germany GmbH, EUREF Campus 10, 10829 Berlin Tel./Fax: (030) 616816-100 / -999	bearbeitet:	07.02.2017	Fischer		
	gezeichnet:	07.02.2017	Rasch		
	geprüft:	07.02.2017	Ottbreich		
					
■ Hessen Mobil Straßen- und Verkehrsmanagement		HESSEN  		Unterlage Nr.: 6 Blatt Nr.: 6 Hessen ID: 20844	
		Datum	Zeichen		
A 45, Ersatzneubau der Talbrücke Sechshelden		bearbeitet:		Höhenplan	
		gezeichnet:		km 1+558 bis km 2+116,456	
		geprüft:		RF Hanau	
Straße: A 45 Beginn: zw. NK 5214 402 u. NK 5215 015 km 132,60 Ende: zw. NK 5214 402 u. NK 5215 015 km 134,775		Maßstab: 1 : 1.000/100			
Aufgestellt: Dillenburg, den 21.06.2017 Hessen Mobil - Dezember A 45 - gez. Gräß _____ (Bezaament)					