


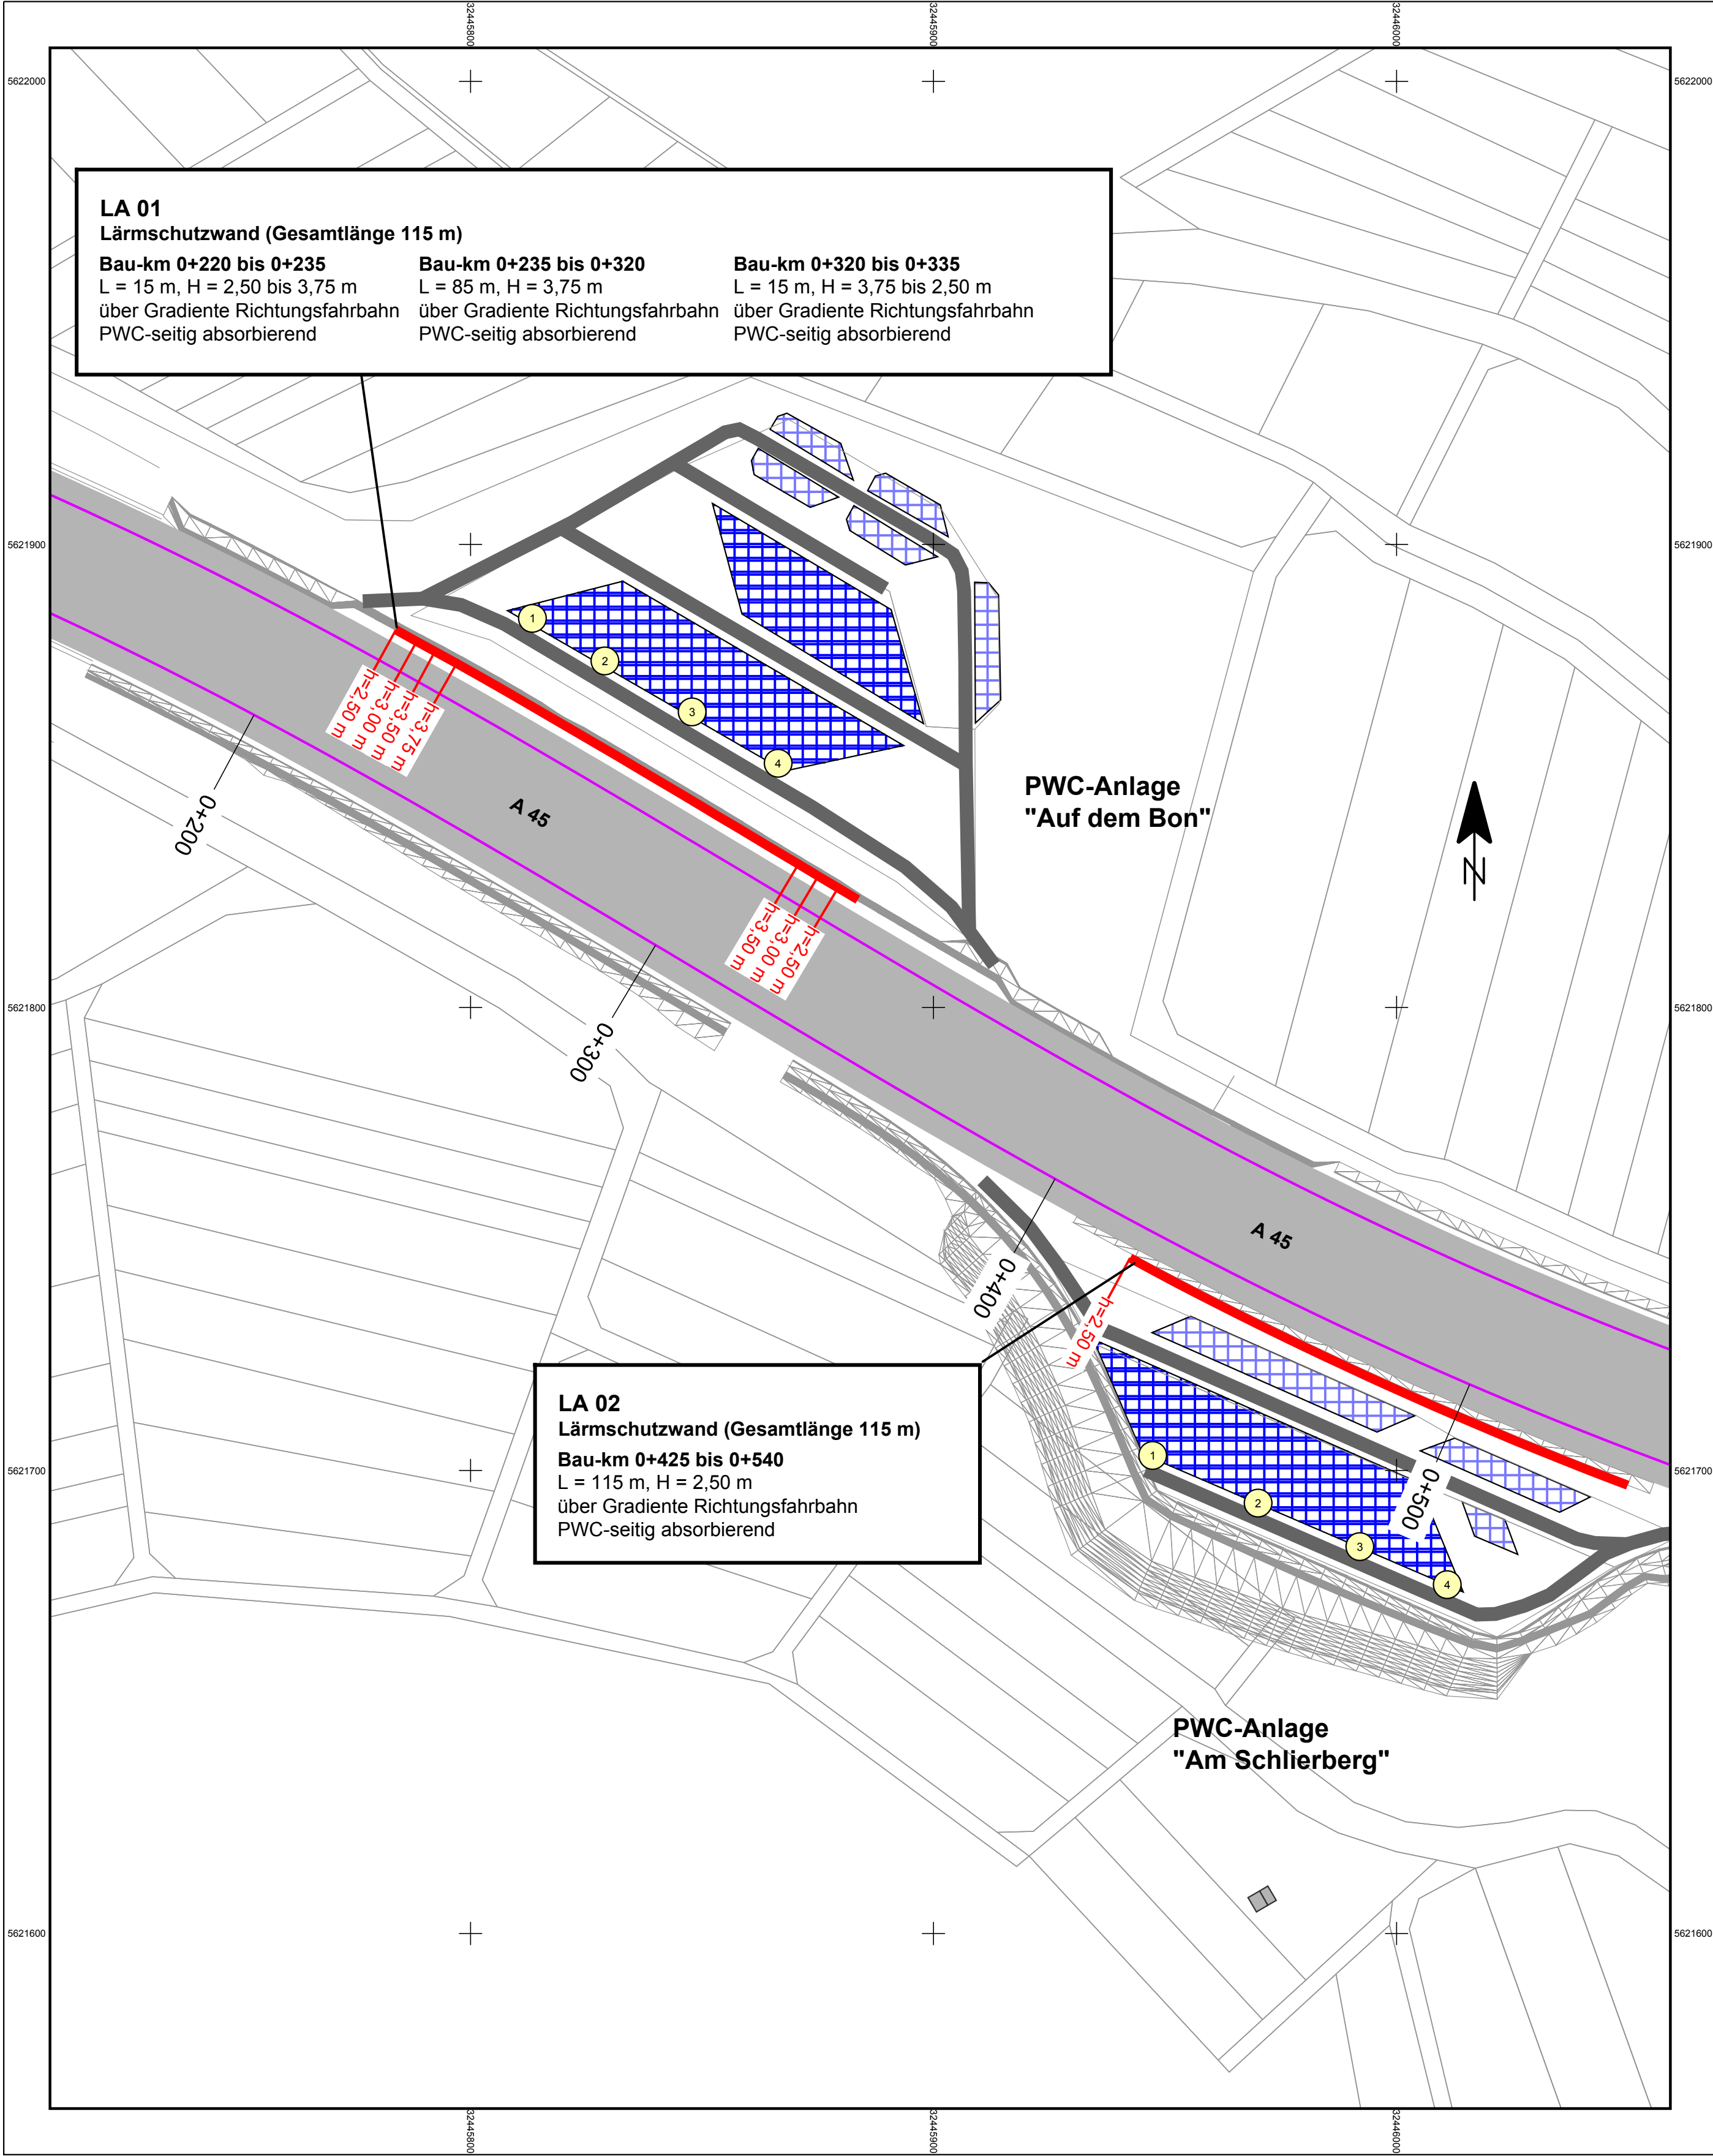

Zeichenerklärung

Planung / Bestand

- A 45 - Fahrbahn
- A 45 - Emissionsbänder
- PWC - Fahrgassen
- PWC - Pkw-Stellplätze
- PWC - Lkw-Stellplätze

Immissionsschutz

- Objekt-Nr. ohne Grenzwertüberschreitung
- Objekt-Nr. mit Grenzwertüberschreitung
- Lärmschutzwand

FESTSTELLUNGSENTWURF

Nr.:	Art der Änderung:	Datum:	Zeichen:

Entwurfsbearbeitung
INVER
INVER - Ingenieurbüro für Verkehrsanlagen GmbH
Beratende Ingenieure
Maximilian-Welsch-Straße 2a 99084 Erfurt
Telefon 0361/22 38-0
Telefax 0361/22 38-101

Köder-Jung

bearbeitet:	Jan. 2017	Hö
gezeichnet:	Jan. 2017	Hö
geprüft:	Jan. 2017	Hö

Hessen Mobil

Straßen- und Verkehrsmanagement

HESSEN

Unterlage Nr.: 7
Blatt Nr.: 1
Hessen ID: 20844

Datum	Zeichen
-------	---------

A 45, Ersatzneubau der Talbrücke Sechshelden

Straße: A 45

Beginn: zw. NK 5214 402 u. NK 5215 015 km 132,600

Ende: zw. NK 5214 402 u. NK 5315 015 km 134,775

Lageplan der Immissionsschutzmaßnahmen (PWC-Anlagen)

Maßstab: 1 : 1.000

Aufgestellt:

21.06.2017

Dillenburg, den

Hessen Mobil

- Dezernat A 45 -

gez. Gräß

Dezernent