


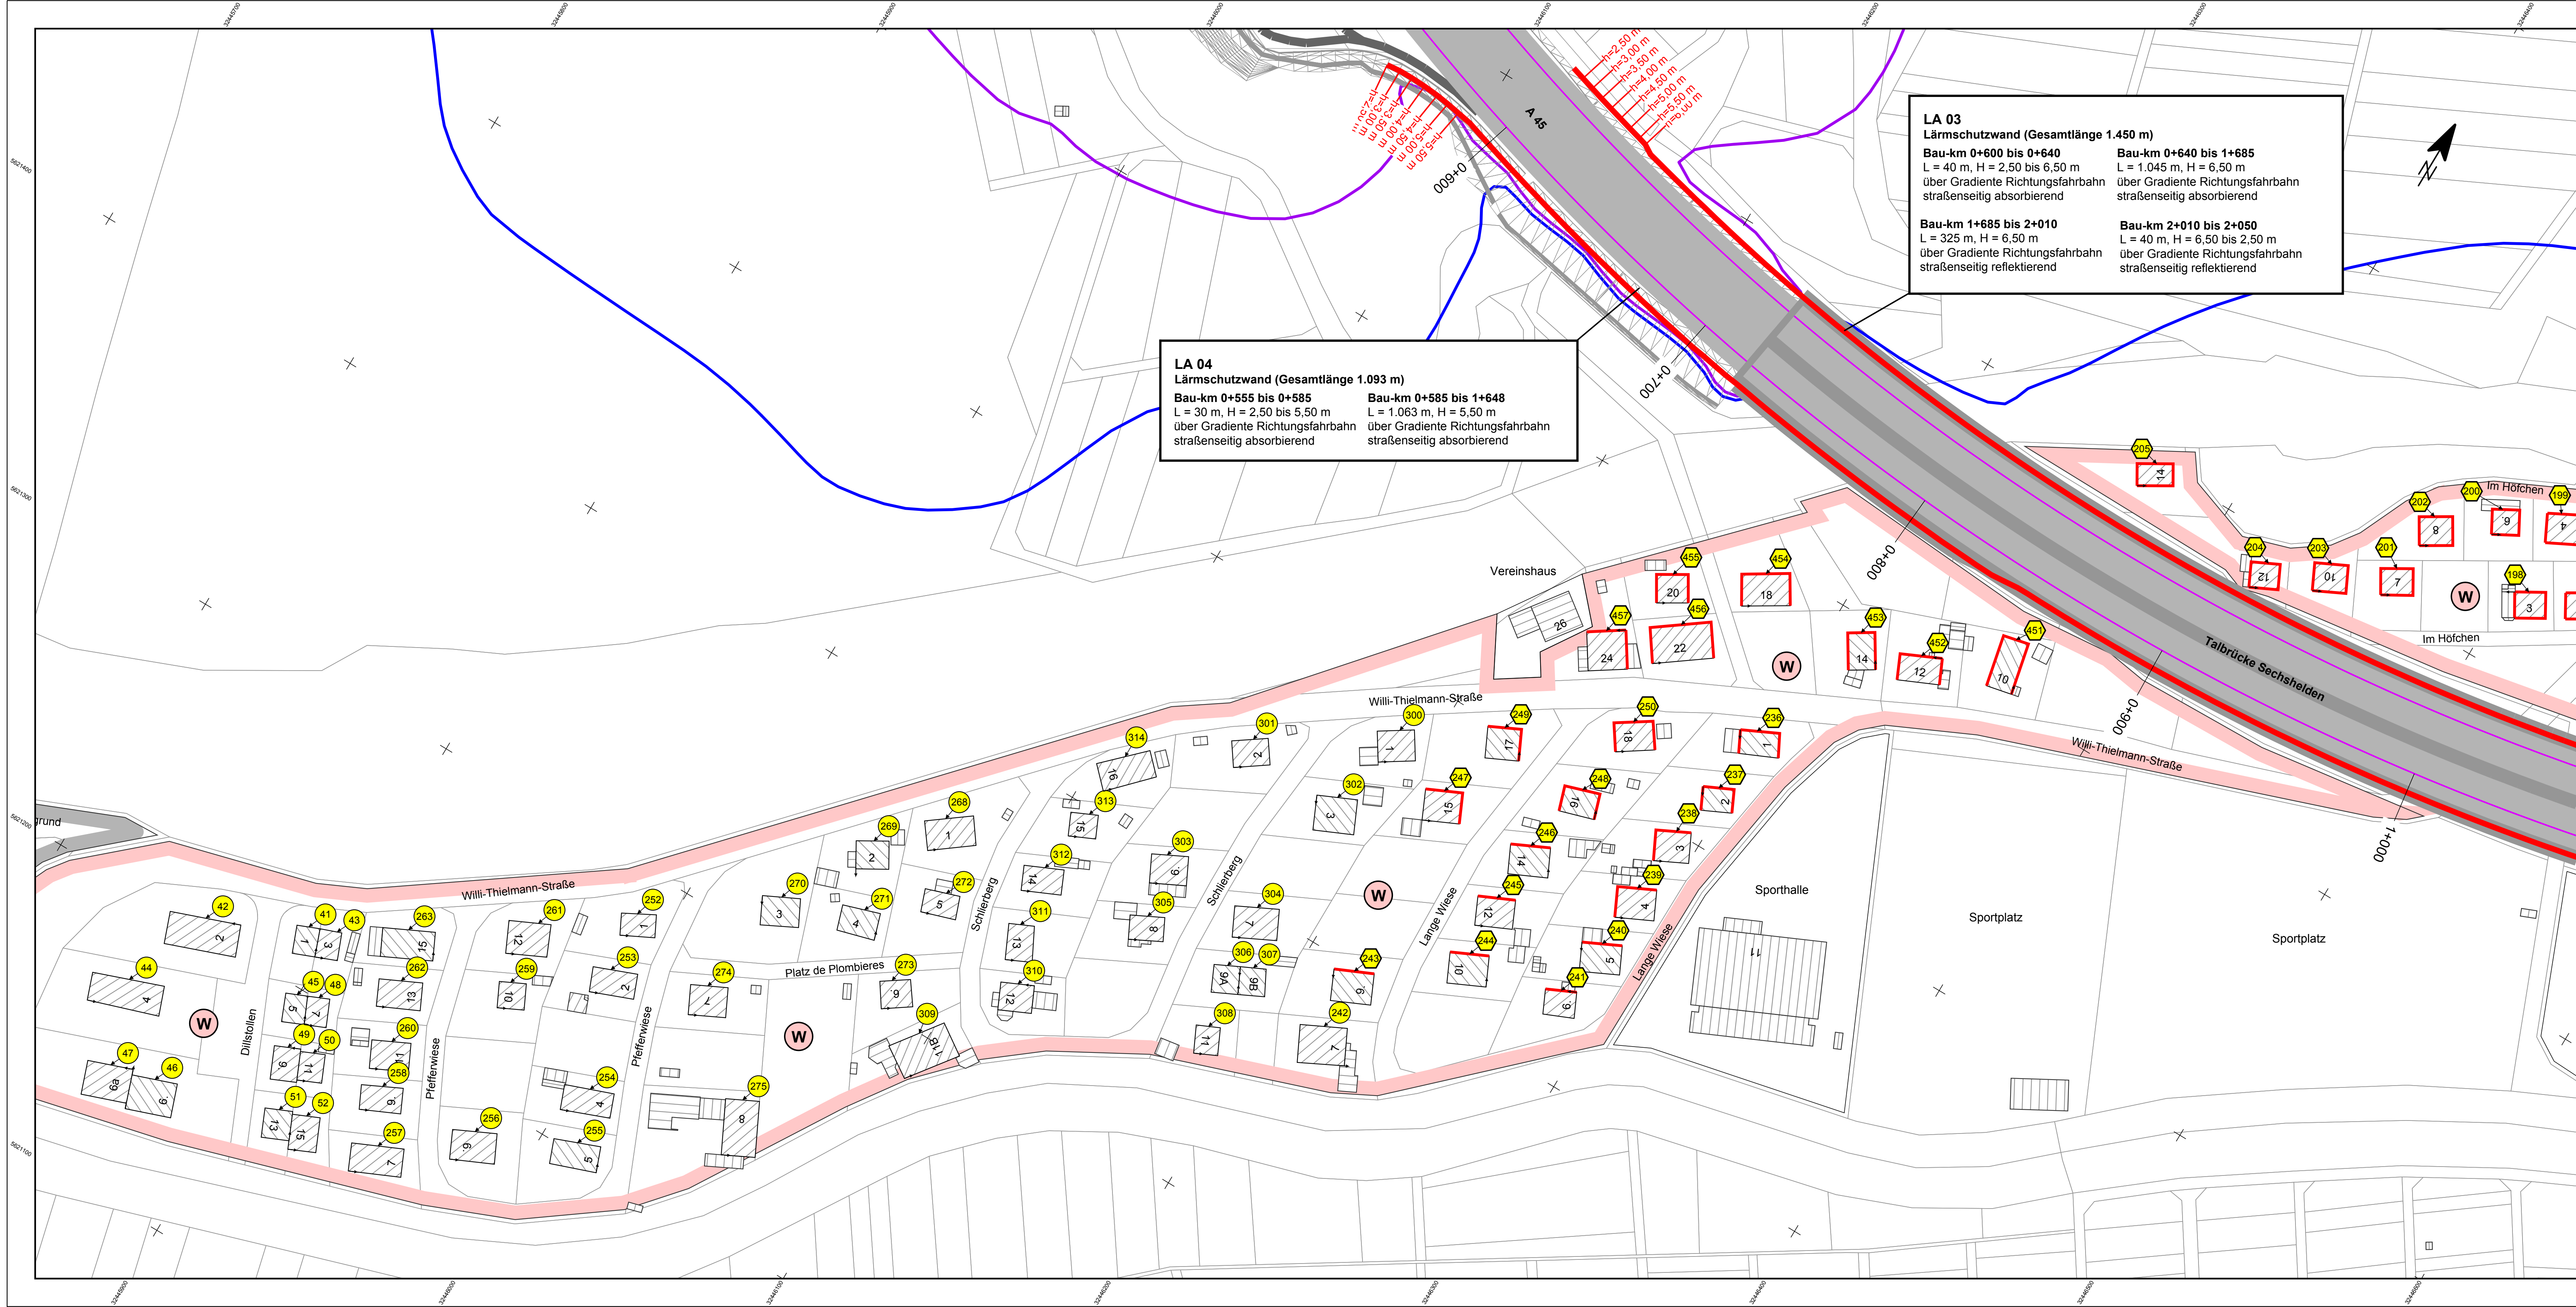

Zeichenerklärung

Planung / Bestand

- A 45 - Fahrbahn
- A 45 - Emissionsbänder
- Wohngebäude
- Nebengebäude
- Schule / KiTa
- Sondergebiet
- Wohngebiet
- Mischgebiet
- Gewerbegebiet

Immissionsschutz

- Objekt-Nr. ohne Grenzwertüberschreitung
- Objekt-Nr. mit Grenzwertüberschreitung
- Lärmschutzwand
- Gebäudeseiten mit Grenzwertüberschreitung

Isophonen (2 m über Gelände)

- 59 dB(A) Tag
- 64 dB(A) Tag

FESTSTELLUNGSENTWURF

Nr.:	Art der Änderung:	Datum:	Zeichen:
------	-------------------	--------	----------

Entwurfsbearbeitung

INVER

INVER - Ingenieurbüro für Verkehrsanlagen GmbH

Maximilian-Welsch-Straße 2a
99084 Erfurt

bearbeitet: Jan. 2017 Hö

gezeichnet: Jan. 2017 Hö

geprüft: Jan. 2017 Hö

Hessen Mobil

Straßen- und Verkehrsmanagement

HESSEN

Unterlage Nr.: 7

Blatt Nr.: 2

Hessen ID: 20844

Datum	Zeichen

A 45, Ersatzneubau der Talbrücke Sechshelden

Straße: A 45

Beginn: zw. NK 5214 402 u. NK 5215 015 km 132,600

Ende: zw. NK 5214 402 u. NK 5315 015 km 134,775

Aufgestellt:

Dillenburg, den 21.09.2017.....

Hessen Mobil

- Dezernat A 45 -

gez. Gräb

Dezernent

bearbeitet:

gezeichnet:

geprüft:

Lageplan der Immissionsschutzmaßnahmen (Sechshelden-Süd)

Maßstab: 1 : 1.000