



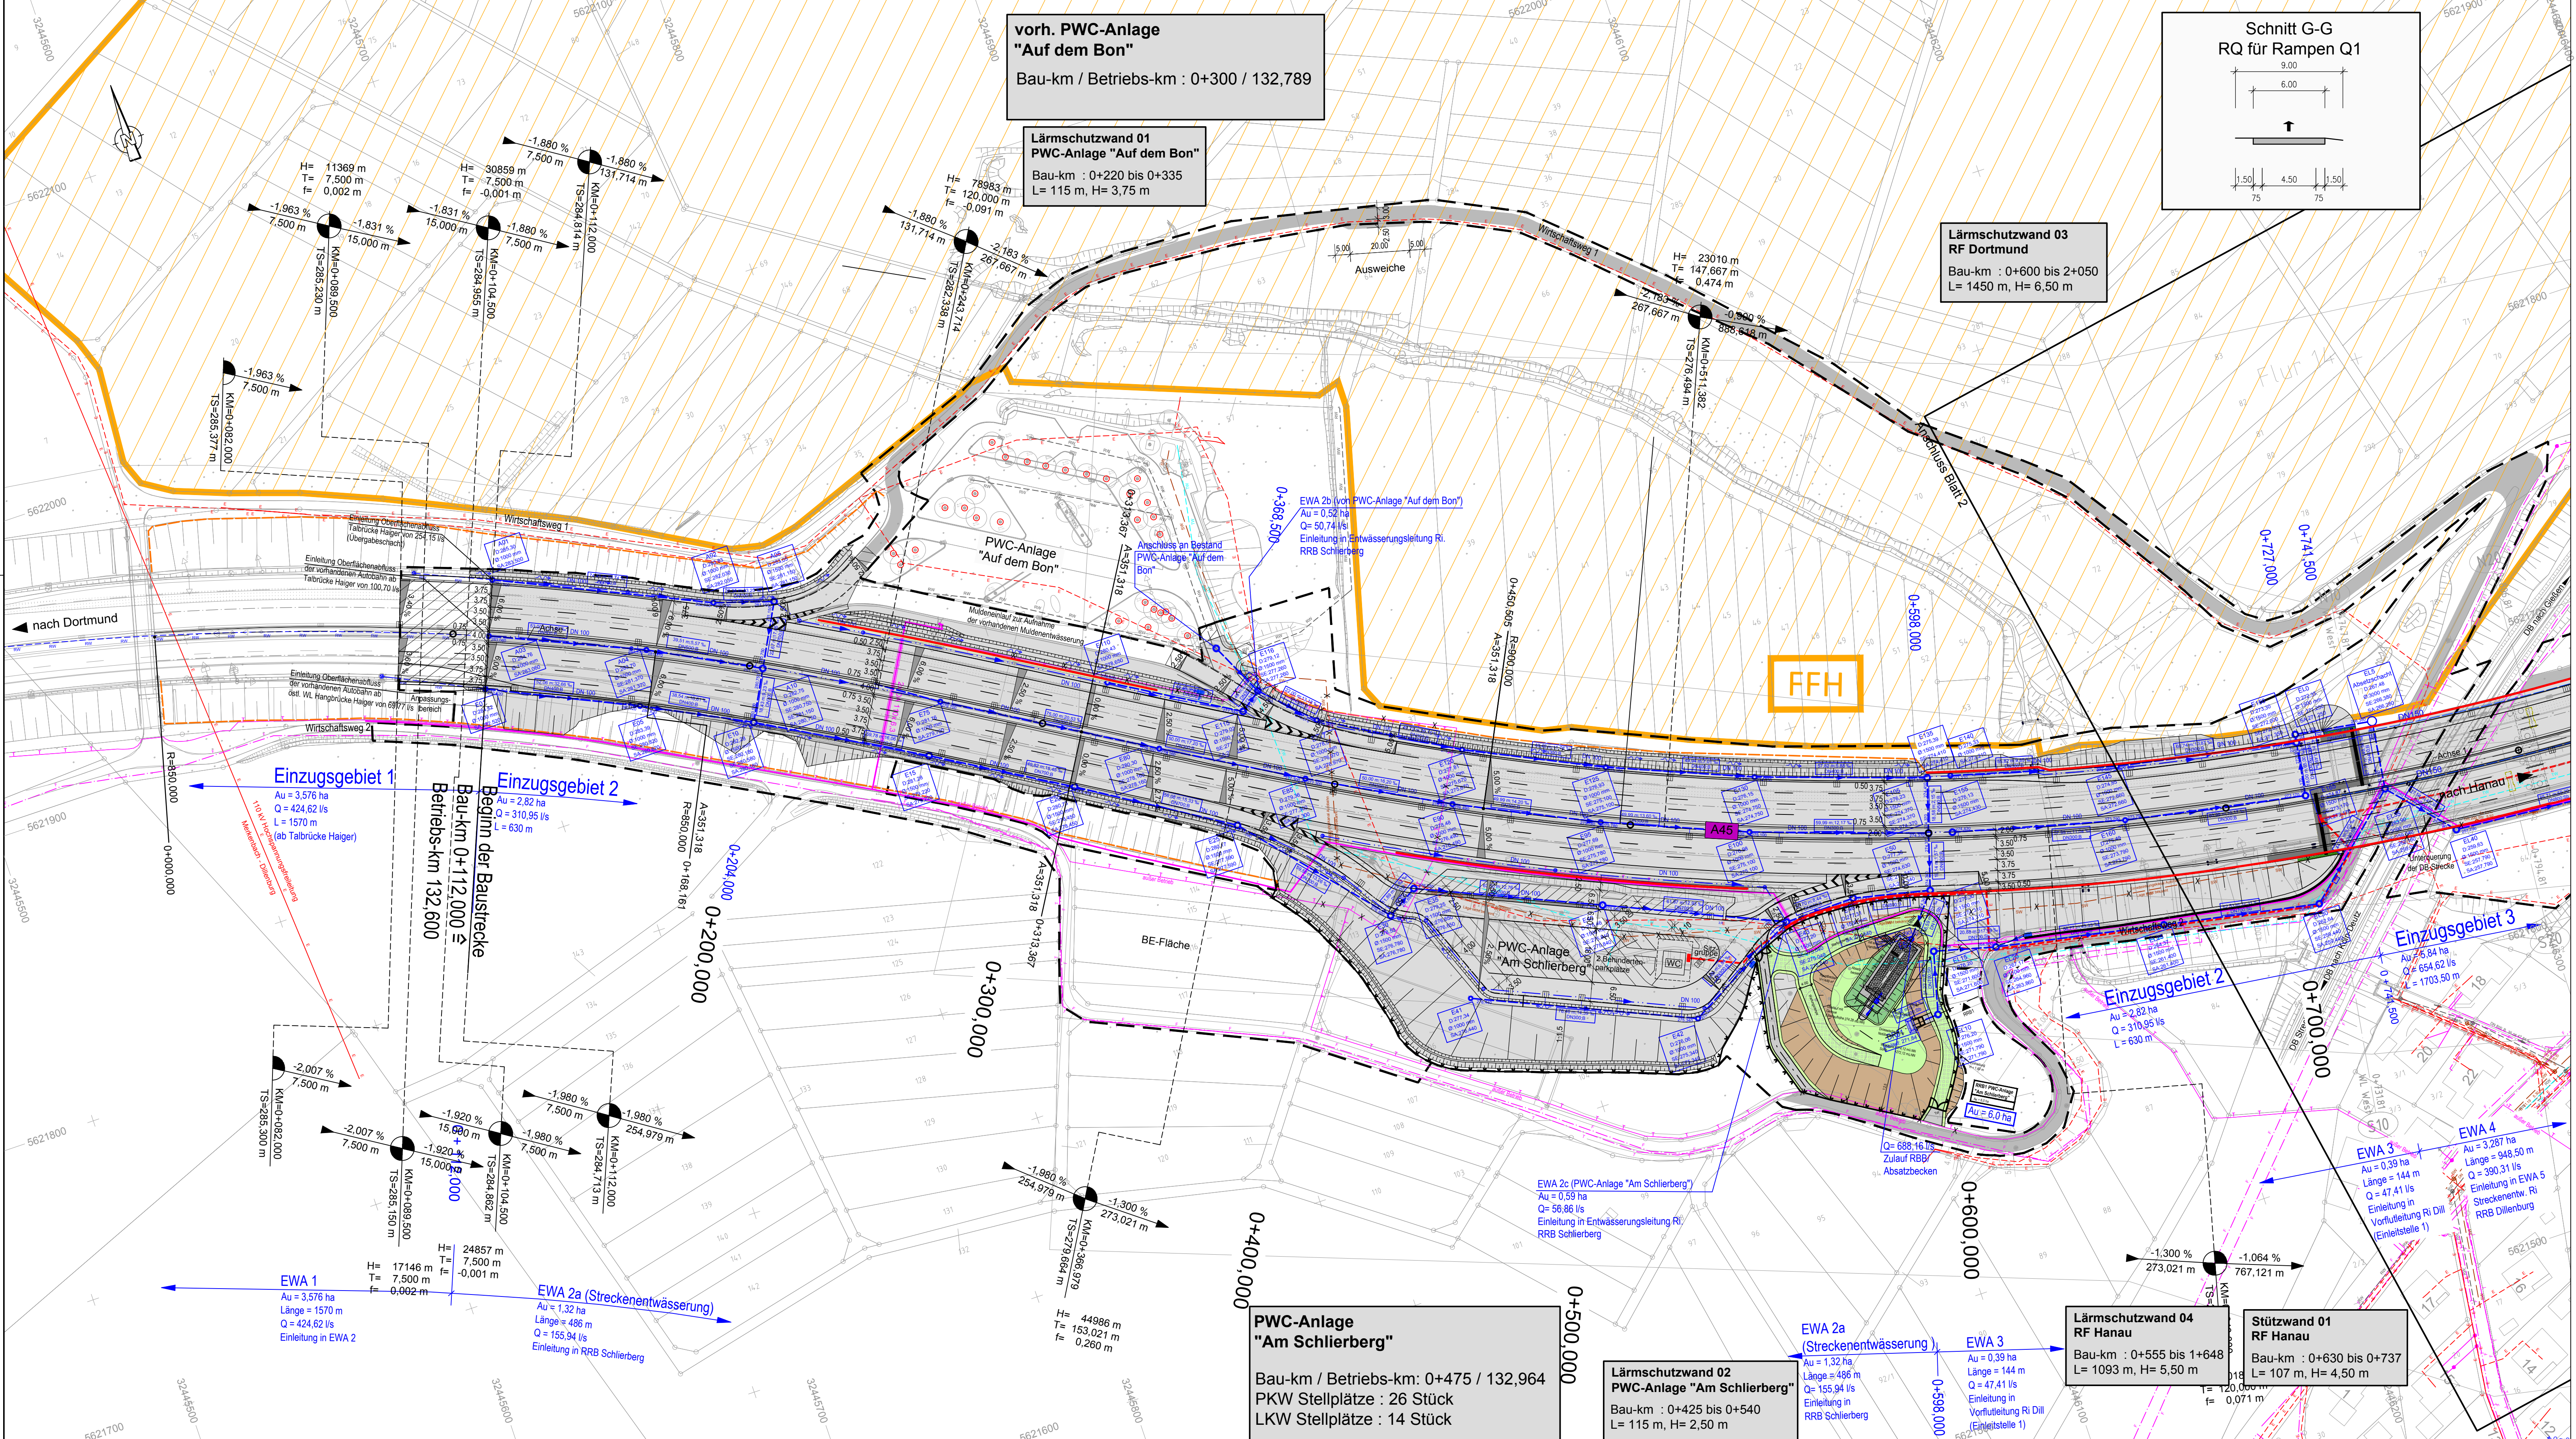

- Zeichenerklärung**
- Planung**
- Einschnittsböschung
 - Mulde
 - Bankett
 - Richtungsfahrtbahn mit Fahrstreifenaufteilung (nachrichtlich)
 - Mittelstreifen, Achse
 - Richtungsfahrtbahn mit Fahrstreifenaufteilung (nachrichtlich)
 - Bankett
 - Dammböschung
 - Insel / Parkstreifen
 - Zufahrt
 - Graben
 - Neigungsbrechpunkt mit Angabe von Ausrundungshalbmesser, Längsneigung und Abstand zum nächsten Neigungsbrechpunkt
- Sonstiges**
- vorhandener Baum / Baumpfällung / Baumschutz
 - Lärmschutzwand
 - Stützwand
 - Baufeldgrenze
 - Überschwemmungsgebiet
- Entwässerung**
- geplant**
- R-Kanal DN 250 mit Angabe von Fließrichtung, Länge und Gefälle
 - Kontrollschacht
 - Durchlass
 - Drainageleitung
 - Gradientenhochpunkt
 - Gradiententiefpunkt
 - Querneigung
- Verwaltung**
- Gemarkungsgrenze
 - Flurstücksgrenze
 - Brückenpfeiler geplant
 - Brückenpfeiler vorhanden
 - Widerlager Brückenbauwerk
 - Baustellenzufahrt neu zu erstellen
 - Baustellenzufahrten befestigt

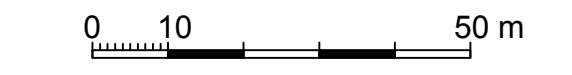

Hinweis: Leitungsneubau der Versorgungsunternehmen siehe Unterlage 16.4

FESTSTELLUNGSENTWURF

Nr.:		Art der Änderung:		Datum:		Zeichen:	
Höhensystem: NHN				Lagestatus: UTMS			
Auftraggeber/Planverfasser: Arcadis Germany GmbH, EUREF Campus 10, 10829 Berlin Tel./Fax: (030) 616916-100 / -999				bearbeitet: 07.02.2017 gezeichnet: 07.02.2017 geprüft: 07.02.2017		Zeichen: Fischer Resch Dribisch	
ARCADIS							
Hessen Mobil Straßen- und Verkehrsmanagement		HESSEN		Unterlage Nr.: 8.1		Blatt Nr.: 1	
				Hessen ID: 20844			
A 45, Ersatzneubau der Talbrücke Sechshelden				bearbeitet: 21.06.2017 gezeichnet: geprüft:		Entwässerungslageplan km 0+000 bis km 0+818 Bestand Maßstab: 1 : 1.000	
Straße: A 45 Beginn: zw. NK 5214 402 u. NK 5215 015 km 132,600 Ende: zw. NK 5214 402 u. NK 5215 015 km 134,775				Aufgestellt: Dillenburg, den 21.06.2017 Hessen Mobil - Dezernat A 45 -		gez. Grab (Dezernent)	