


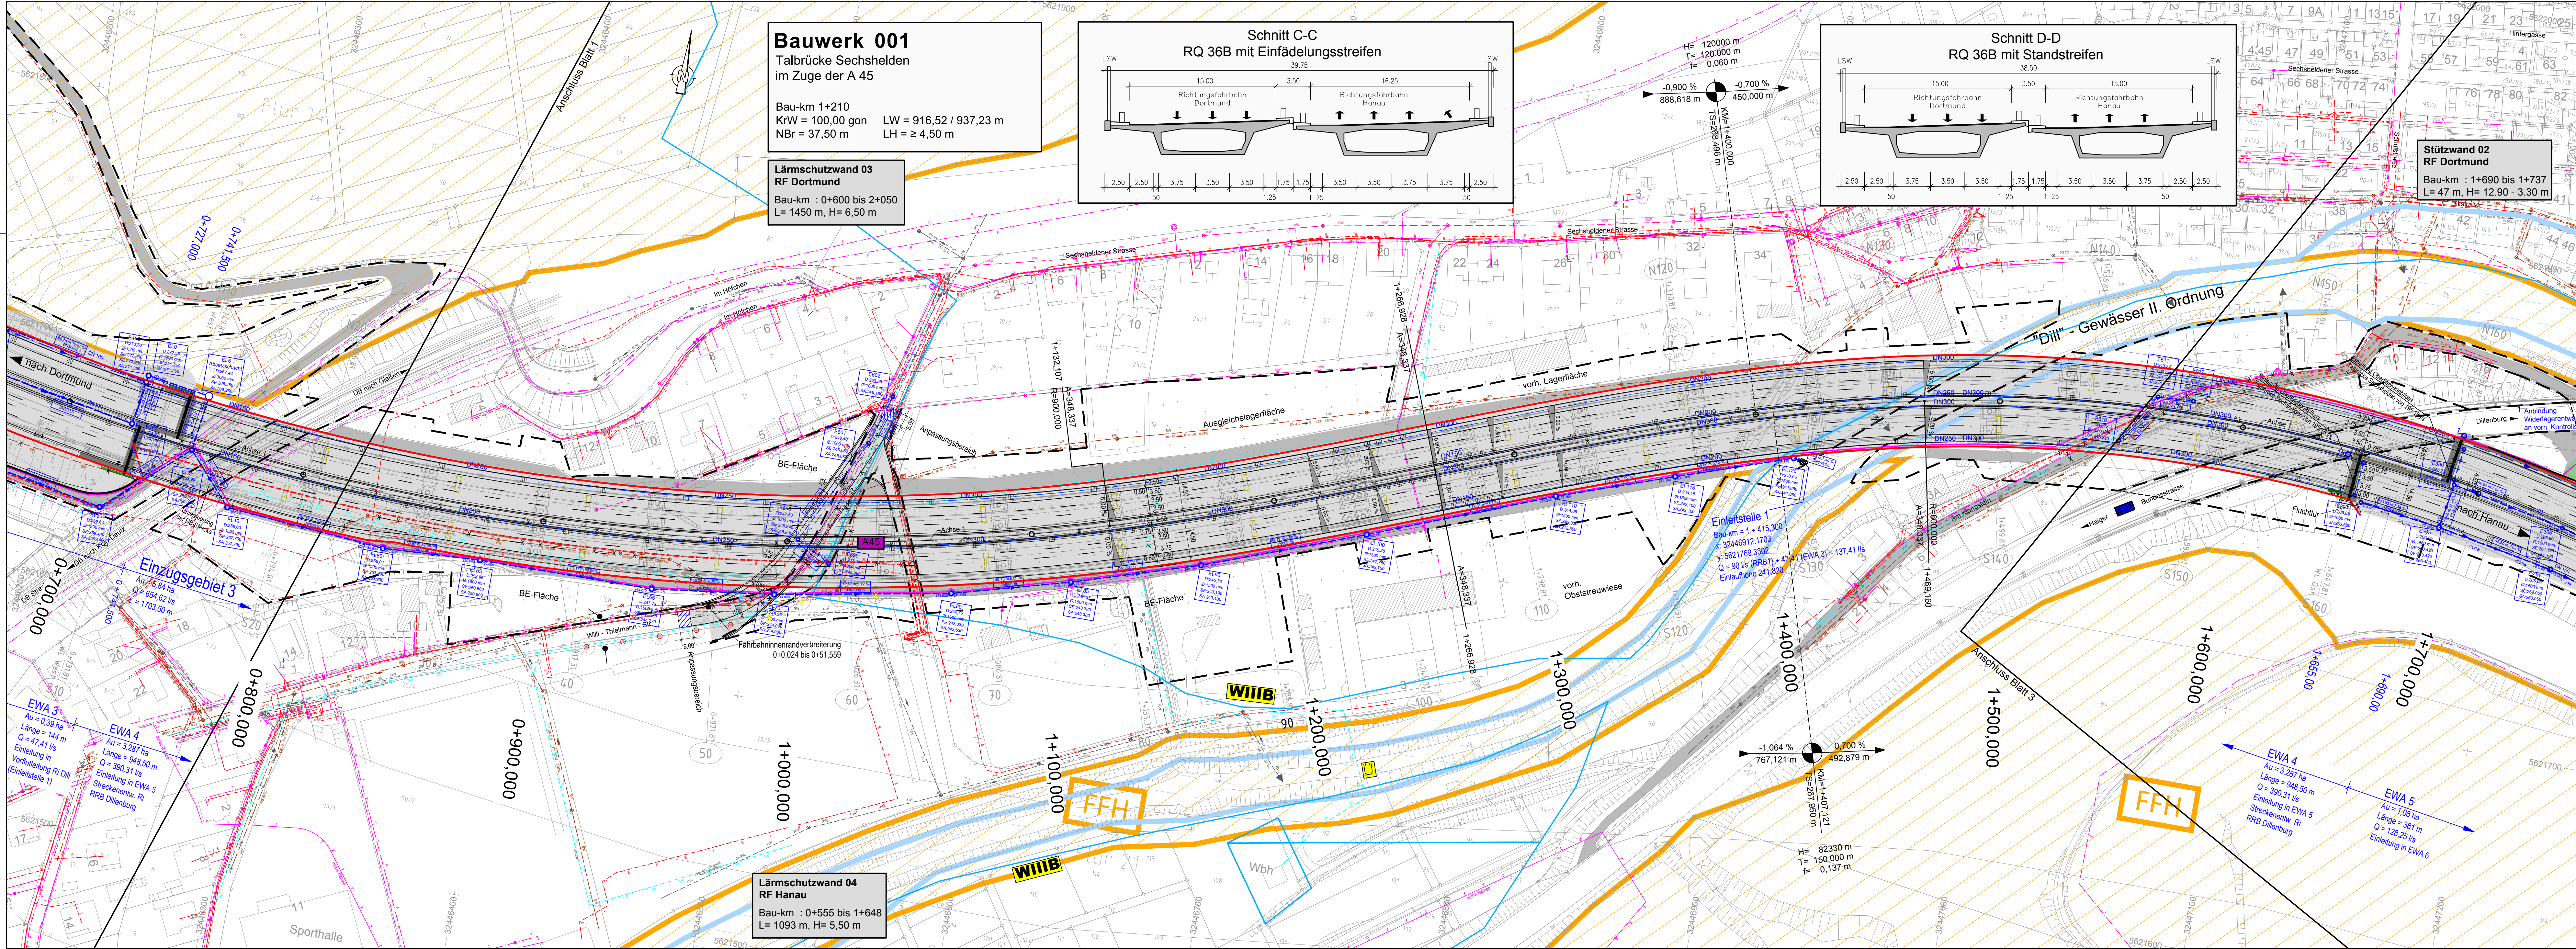

- Zeichenerklärung**
- Planung**
- Einschnittsböschung
 - Baukett
 - Richtungsfahrbahn mit Fahrstreifenaufteilung (nachrichtlich)
 - Mittelstreifen, Achse
 - Richtungsfahrbahn mit Fahrstreifenaufteilung (nachrichtlich)
 - Bankett
 - Dammboschung
 - Insel / Parkstreifen
 - Zufahrt
 - Graben
 - Neigungsbrechpunkt mit Angabe von Ausrundungshalbmesser, Längsneigung und Abstand zum nächsten Neigungsbrechpunkt
- Sonstiges**
- vorhandener Baum / Baumfällung / Baumschutz
 - Lärmschutzwand
 - Stützwall
 - Baufeldgrenze
 - Überschwemmungsgebiet
- Entwässerung**
- geplant**
- R-Kanal DN 250 mit Angabe von Fließrichtung, Länge und Gefälle
 - Kontrollschacht
 - Durchlass
 - Drainageleitung
 - Gradientenhochpunkt
 - Gradiententiefpunkt
 - Querneigung
- Verwaltung**
- Gemarkungsgrenze
 - Flurstücksgrenze
 - Brückenpfeiler geplant
 - Brückenpfeiler vorhanden
 - Widerlager Brückenbauwerk
 - Baustellenzufahrt neu zu erstellen
 - Baustellenzufahrten befestigt

Hinweis: Leitungsneubau der Versorgungsunternehmen siehe Unterlage 16.4

FESTSTELLUNGSENTWURF

Nr.:	Art der Änderung:	Datum:	Zeichen:

Höhensystem:	NHN
Lagestatus:	UTMS
Auftragnehmer/Planverfasser:	ARCADIS
Arcadis Germany GmbH, EUREF Campus 10, 10829 Berlin Tel./Fax: (030) 616916-100 / -999	

Hessen Mobil Straßen- und Verkehrsmanagement	HESSEN	Unterlage Nr.: 8.1
		Blatt Nr.: 2
		Hessen ID: 20844
		Datum:
		Zeichen:

A 45, Ersatzneubau der Talbrücke Sechshelden	bearbeitet:	
Straße: A 45	gezeichnet:	
Beginn: zw. NK 5214 402 u. NK 5215 015 km 132,600	geprüft:	
Ende: zw. NK 5214 402 u. NK 5215 015 km 134,775		

Entwässerungsplan	Bestand
Aufgestellt:	Maßstab: 1 : 1.000
Dillenburg, den 21.06.2017	
Hessen Mobil	
- Dezernat A 45 -	

gez. Gräb (Dezernat)	
-------------------------	--