


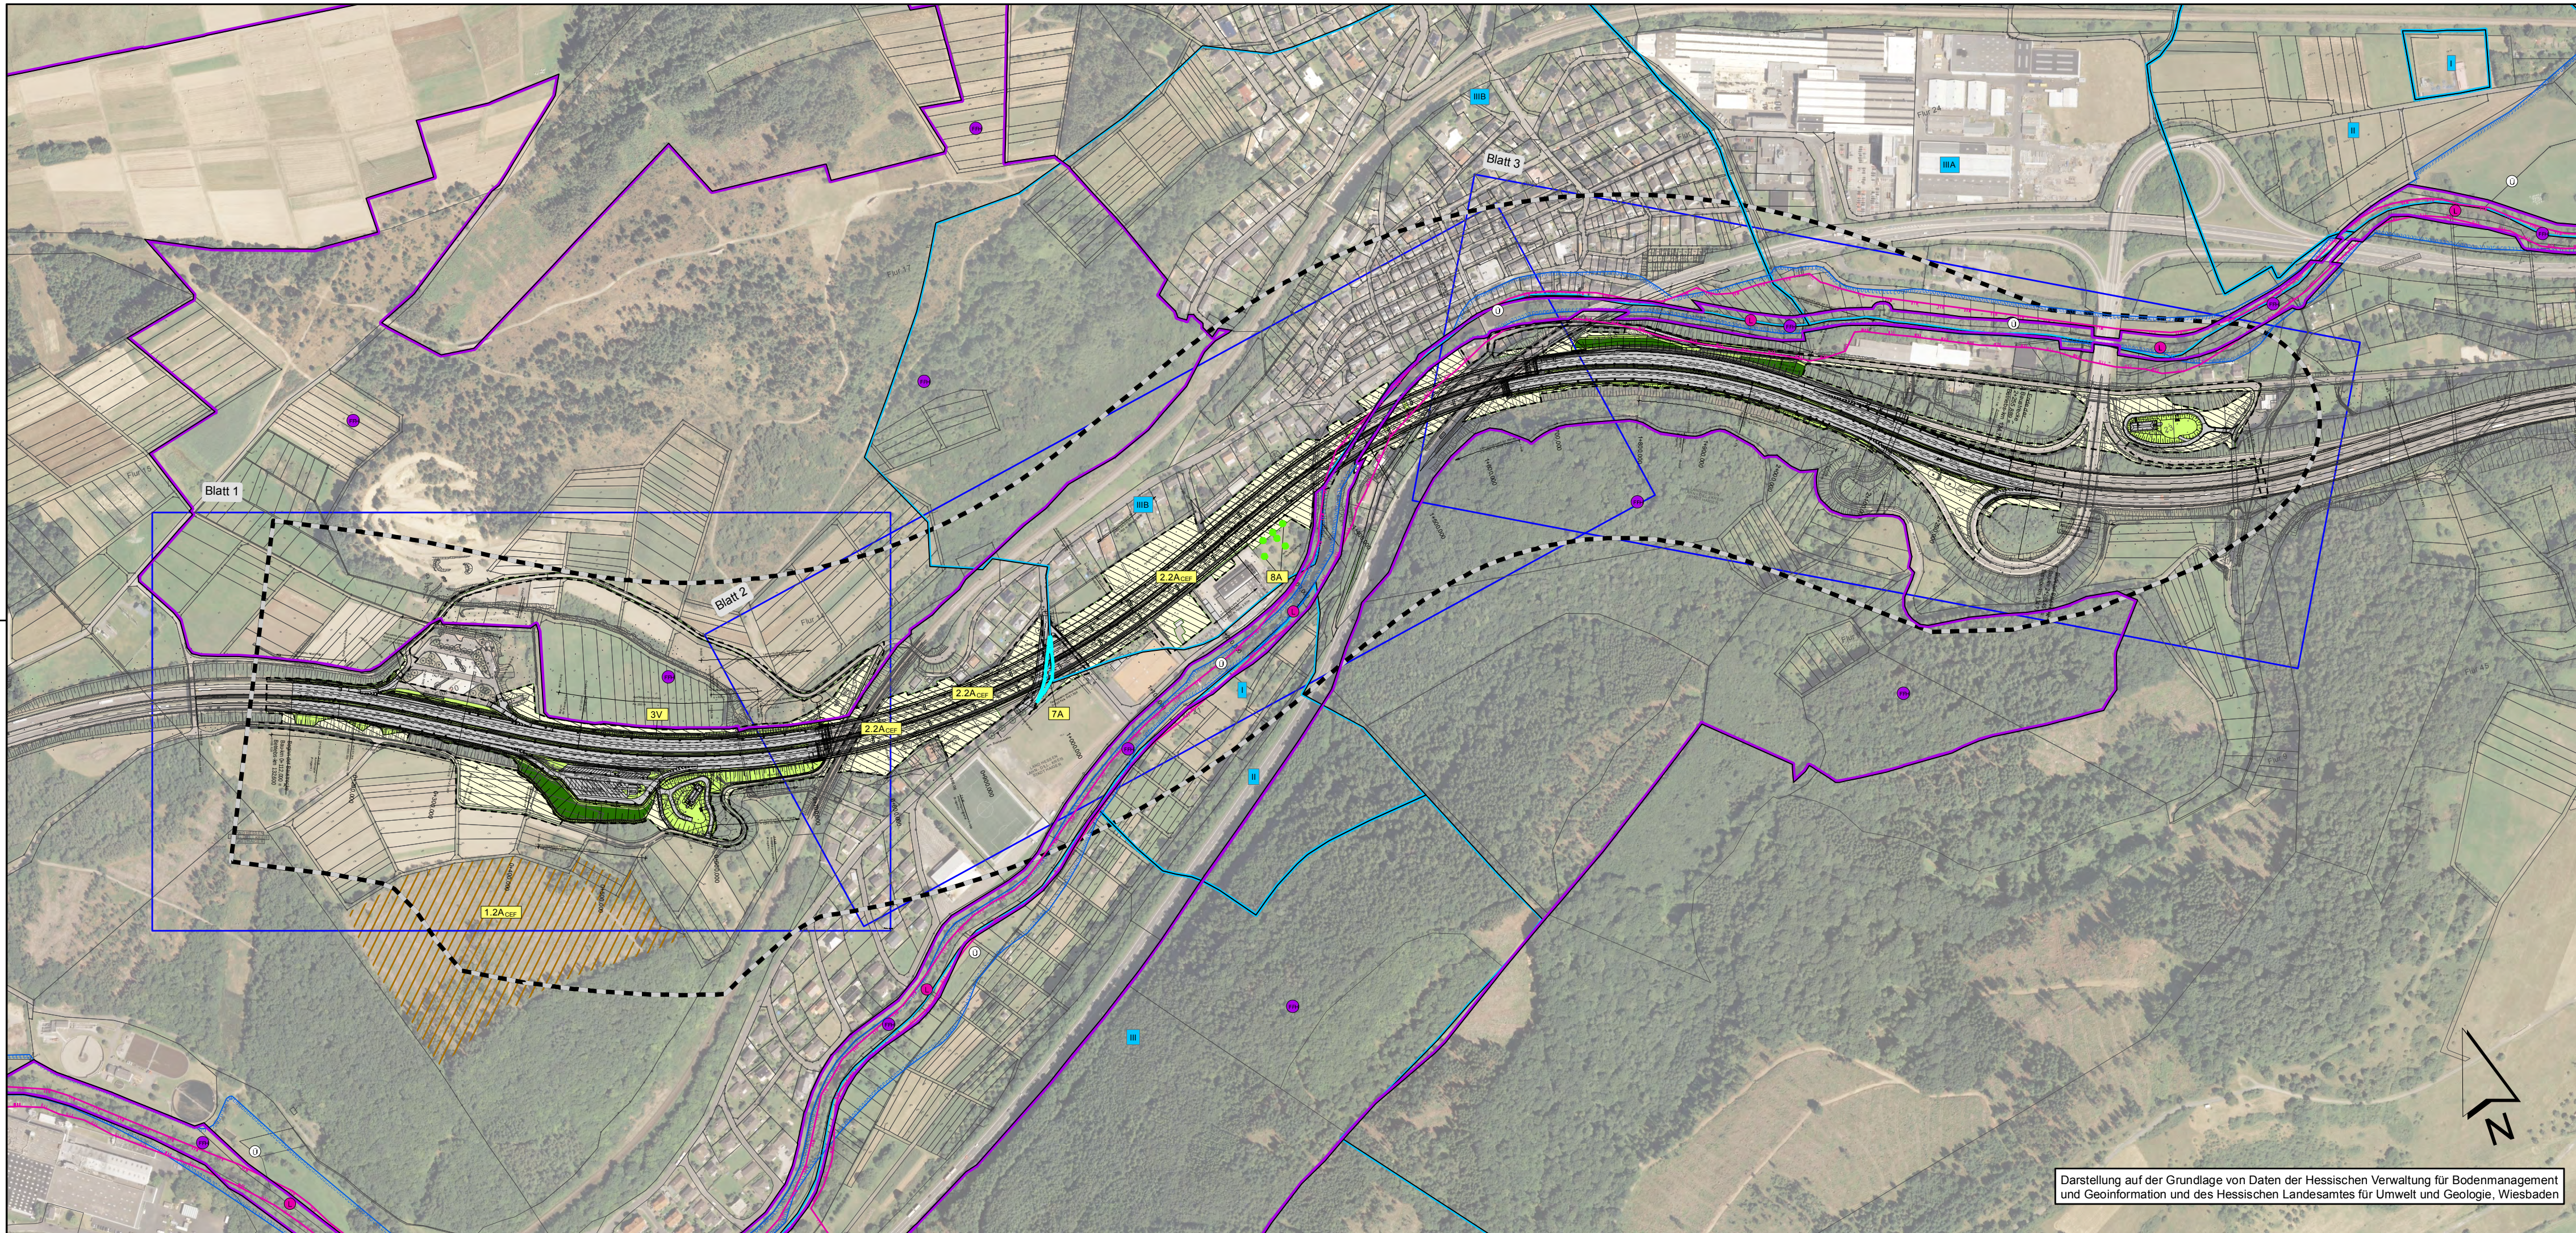

Darstellung auf der Grundlage von Daten der Hessischen Verwaltung für Bodenmanagement und Geoinformation und des Hessischen Landesamtes für Umwelt und Geologie, Wiesbaden

Legende

Maßnahmen

- Maßnahmen an der Trasse (Landschaftsrasen)
- Maßnahmen an der Trasse (Gehölze)
- Suchraum "Umsiedlungsfläche Haselmaus"
- Entsiegelung
- Anpflanzung von Obstbäumen

Maßnahmenkennung

1.2ACEF

- Index
- Maßnahmentyp
- Nr. Einzelmaßnahme
- Nr. Komplexmaßnahme

Erläuterung Maßnahmentyp

- A Ausgleichsmaßnahme
- V Vermeidungsmaßnahme

Erläuterung Index

CEF Artenschutzrechtliche Maßnahme zur Erhaltung der ökologischen Funktion der Fortpflanzungs- und Ruhestätten (continuous ecological functionality)

1

Maßnahmenkomplex „Haselmaus“

1.2ACEF

Umsiedlungsfläche Haselmaus am Schlierberg

2

Maßnahmenkomplex „Dohle“

2.2ACEF

Installation von Nistkästen für die Dohle

Maßnahme "Dunkler Wiesenknopf-Ameisenbläuling"

3V

Vergrämung des Dunklen Wiesenknopf-Ameisenbläulings

Sonstige Ausgleichsmaßnahmen

7A

Entsiegelung nicht mehr benötigter Straßenabschnitte

8A

Anpflanzung von Obstbäumen

Technische Planung

- Geplantes Vorhaben
- Baufeldgrenze

Nachrichtlich

Schutzgebiete internationaler Bedeutung

- FFH-Gebiet

Schutzgebiete nationaler Bedeutung

- Landschaftsschutzgebiet
- Wasserschutzgebiet
- Überschwemmungsgebiet

Sonstiges

- Planungsraumgrenze

0 100 200 300 400 500 Meter

FESTSTELLUNGSENTWURF

Nr.:	Art der Änderung:	Datum:	Zeichen:

 COCHET CONSULT Planungsgesellschaft Umwelt, Stadt und Verkehr Luisenstraße 110 Tel. 0228 / 94 33 0 0 Fax 0228 / 94 33 0 33	Bearbeitet:	Datum:	Zeichen:
	Gezeichnet:	27.06.2017	Bechtloff
	Geprüft:	27.06.2017	Becker
		27.06.2017	Wallossek

 Hessen Mobil Straßen- und Verkehrsmanagement			Unterlage Nr.: 9.1	
			Blatt Nr.: 1	
			Hessen ID: 20844	
			Datum	Zeichen

A 45, Ersatzneubau der Talbrücke Sechshelden Straße: A 45 Beginn: zw. NK 5214 402 u. NK 5215 015 km 132,600 Ende: zw. NK 5214 402 u. NK 5215 015 km 134,775	bearbeitet:		
	gezeichnet:		
	geprüft:		
	Landschaftspflegerischer Begleitplan Maßnahmenübersicht Maßstab: 1:5.000		

Aufgestellt: Dillenburg, den 21.06.2017 Hessen Mobil - Dezernat A 45 - gez. Gräb Dezernent	
---	--