


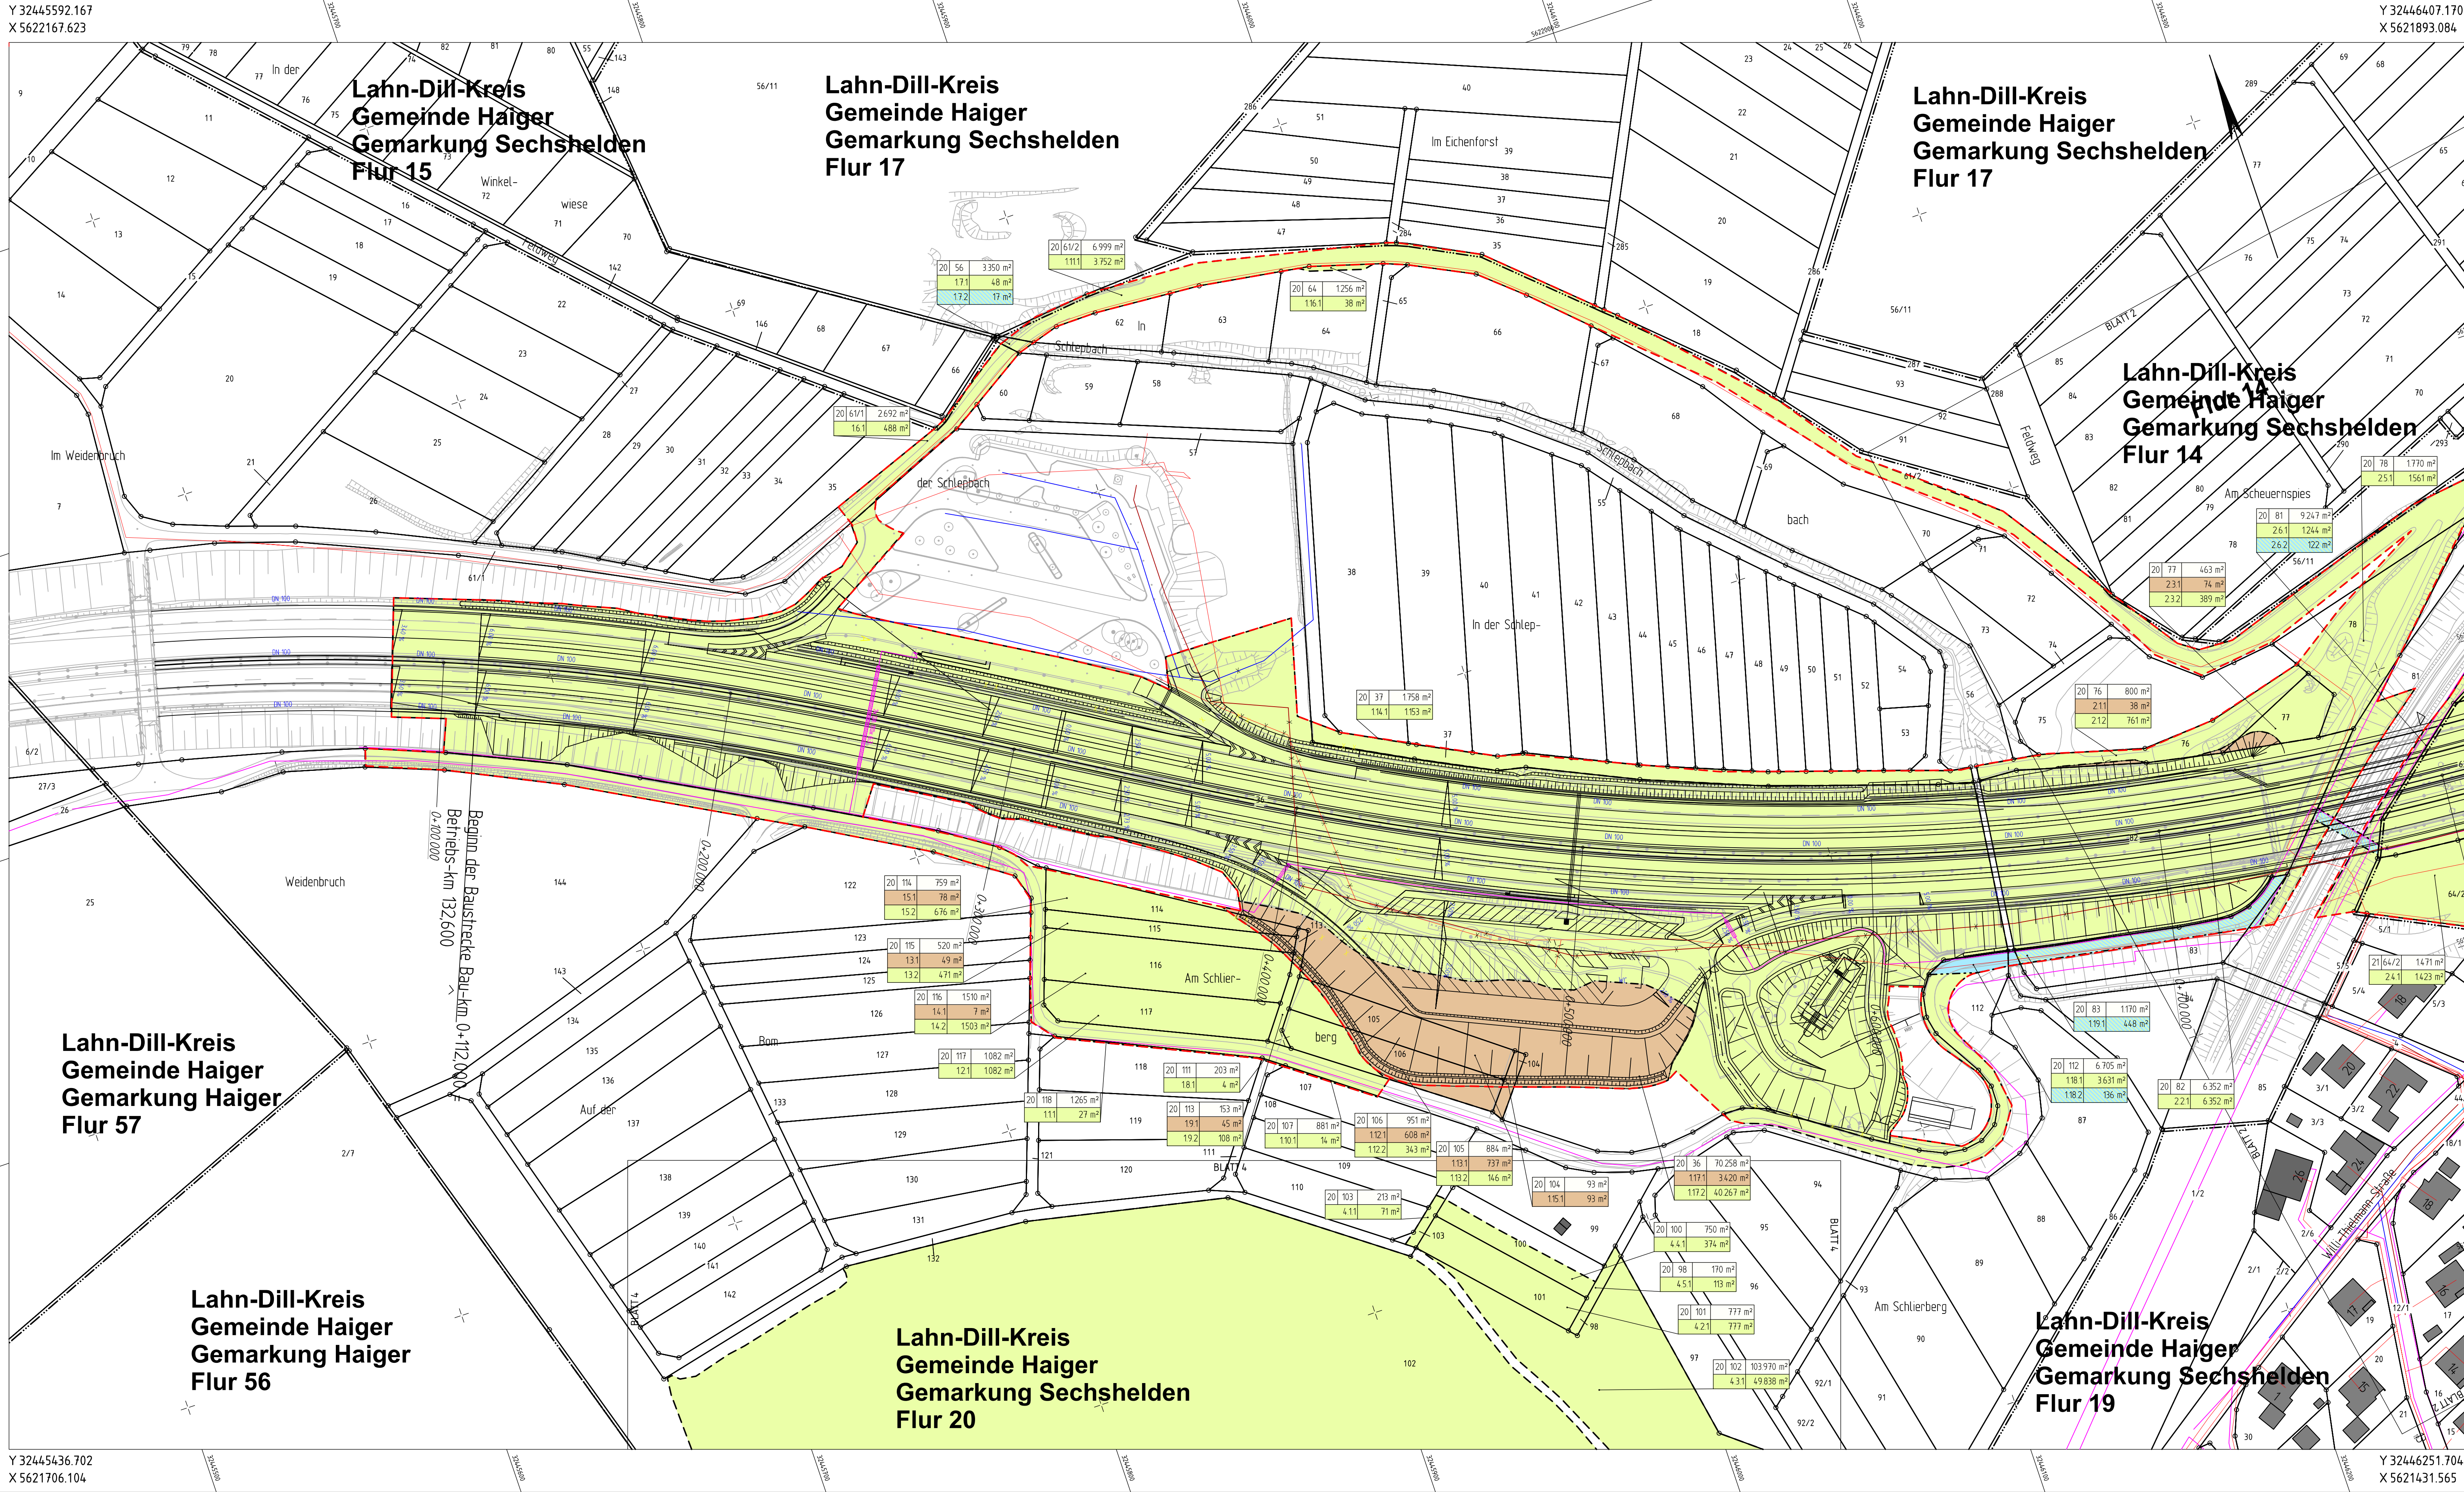

Zeichenerklärung

- Grunderwerb**
- vorübergehend in Anspruch zu nehmende Fläche
 - zu erwerbende Fläche
 - dauern zu belastende Fläche
 - Flur / Flurstück / Größe des Flurstückes
 - Id. Nr. in Grunderwerbsverzeichnis / Größe der Teilfläche
 - 2. Nr. des Grunderwerbsplanes
 - 34. Nr. des betroffenen Flurstückes
 - 1. Teilfläche eines Flurstückes
- Versorgungseinrichtungen**
- Telekommunikation (Autobahnkabel)
 - Formstabsleitung
 - E-Leitung
 - Gasleitung
 - Wasserleitung
 - Regenwasserleitung
 - Schmutzwasserleitung

Maßstab 1 : 1000
(1 cm der Karte entspricht 10 m der Natur)

FESTSTELLUNGSENTWURF

Nr.:	Art der Änderung:	Datum:	Zeichen:

Hessen Mobil

Straßen- und Verkehrsmanagement

HESSEN

VERKEHR

Unterlage Nr.:

10

Blatt Nr.:

01

Hessen ID:

20844

Datum

Zeichen

bearbeitet:

Juni 2017

Wd

gezeichnet:

Juni 2017

Wd

geprüft:

Juni 2017

Hm

A 45, Ersatzneubau der Talbrücke Sechshelden

Grunderwerbsplan

A 45, Ersatzneubau der Talbrücke Sechshelden

Maßstab: 1 : 1.000

Aufgestellt:

Dillenburg, den 21.06.2017

Hessen Mobil

- Dezernat A 45 -

gez. Gräb

(Dezernent)