


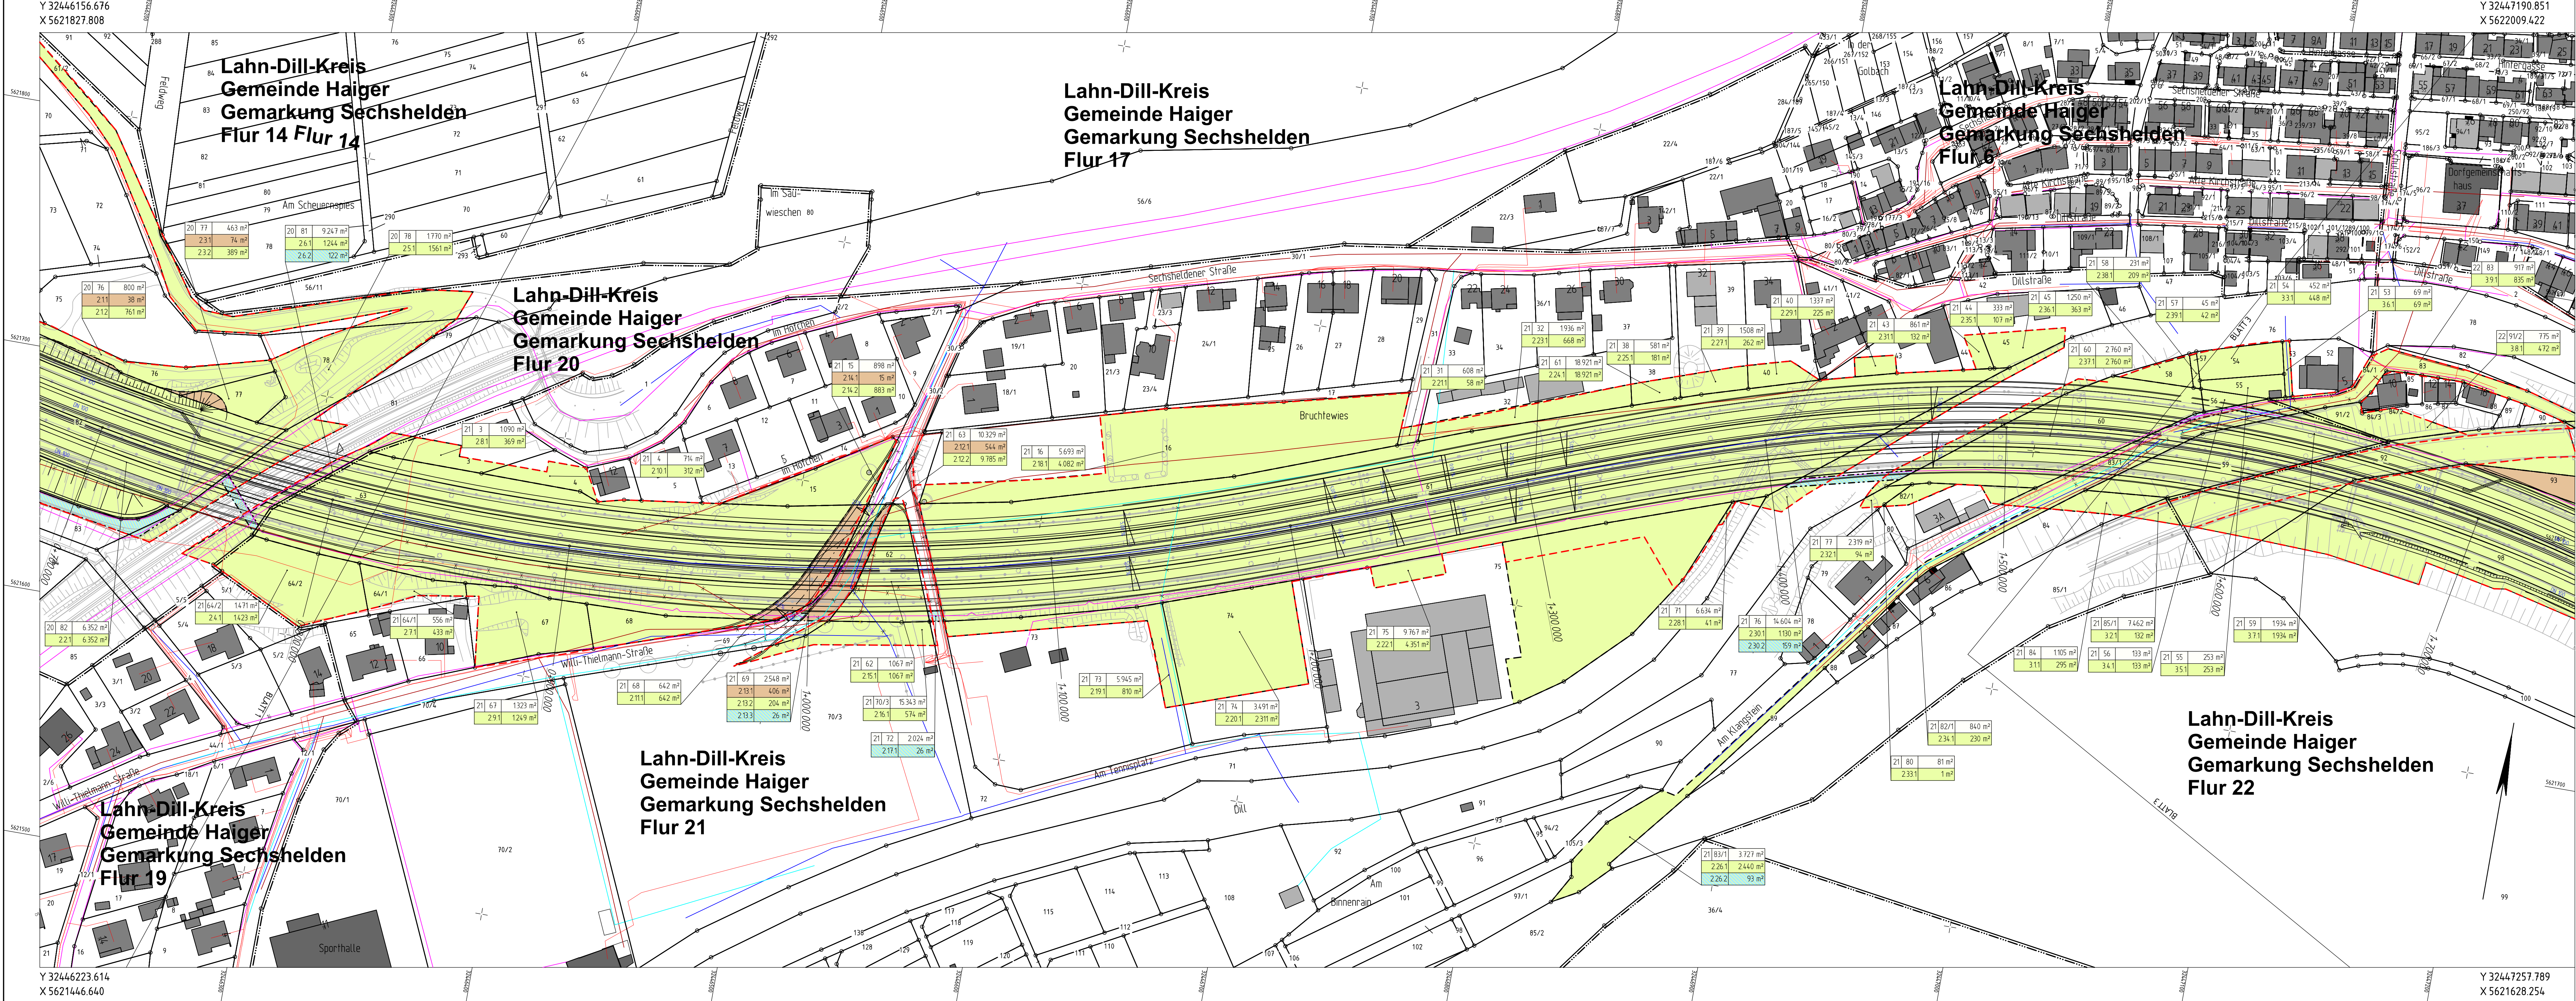

Zeichenerklärung

Grunderwerb

- vorübergehend in Anspruch zu nehmende Fläche
- zu erwerbende Fläche
- dauernd zu belastende Fläche

Flur / Flurstück / Größe des Flurstückes

Id. Nr. im Grunderwerbsverzeichnis / Größe der Teilfläche

2 Nr. des Grunderwerbsplanes

34 Id. Nr. des betroffenen Flurstückes

1 Teilfläche eines Flurstückes

Landesgrenze (Bundesland)

Regierungsbezirks-, Kreis-, Gemeindegrenze

Gemarkungsgrenze

Flur - Flurgrenze

Flurstück - Flurstücksgrenze

Flurstücknummer

Versorgungseinrichtungen

- Telekommunikation (Autobahnkabel)
- Fernmeldeleitung
- E-Leitung
- Gasleitung
- Wasserleitung
- Regenwasserleitung
- Schmutzwasserleitung

Maßstab 1 : 1000

(1 cm der Karte entspricht 10 m der Natur)

0 10 50 m

FESTSTELLUNGSENTWURF

Nr.:	Art der Änderung:	Datum:	Zeichen:

Hessen Mobil
Straßen- und Verkehrsmanagement

HESSEN

Unterlage Nr.: 10
Blatt Nr.: 02
Hessen ID: 20844

A 45, Ersatzneubau der
Talbrücke Sechshelden

Straße: A 45
Beginn: zw. NK 5214 402 u.NK 5215 015 km 132,600
Ende: zw. NK 5214 402 u.NK 5215 015 km 134,775

Aufgestellt:
Dillenburg, den 21.06.2017
Hessen Mobil
- Dezernat A 45 -

Datum	Zeichen
bearbeitet: Juni 2017	Wd
gezeichnet: Juni 2017	Wd
geprüft: Juni 2017	Hm

Grunderwerbsplan
A 45, Ersatzneubau der Talbrücke Sechshelden
Maßstab: 1 : 1.000

gez. Gräß

(Dezernent)