


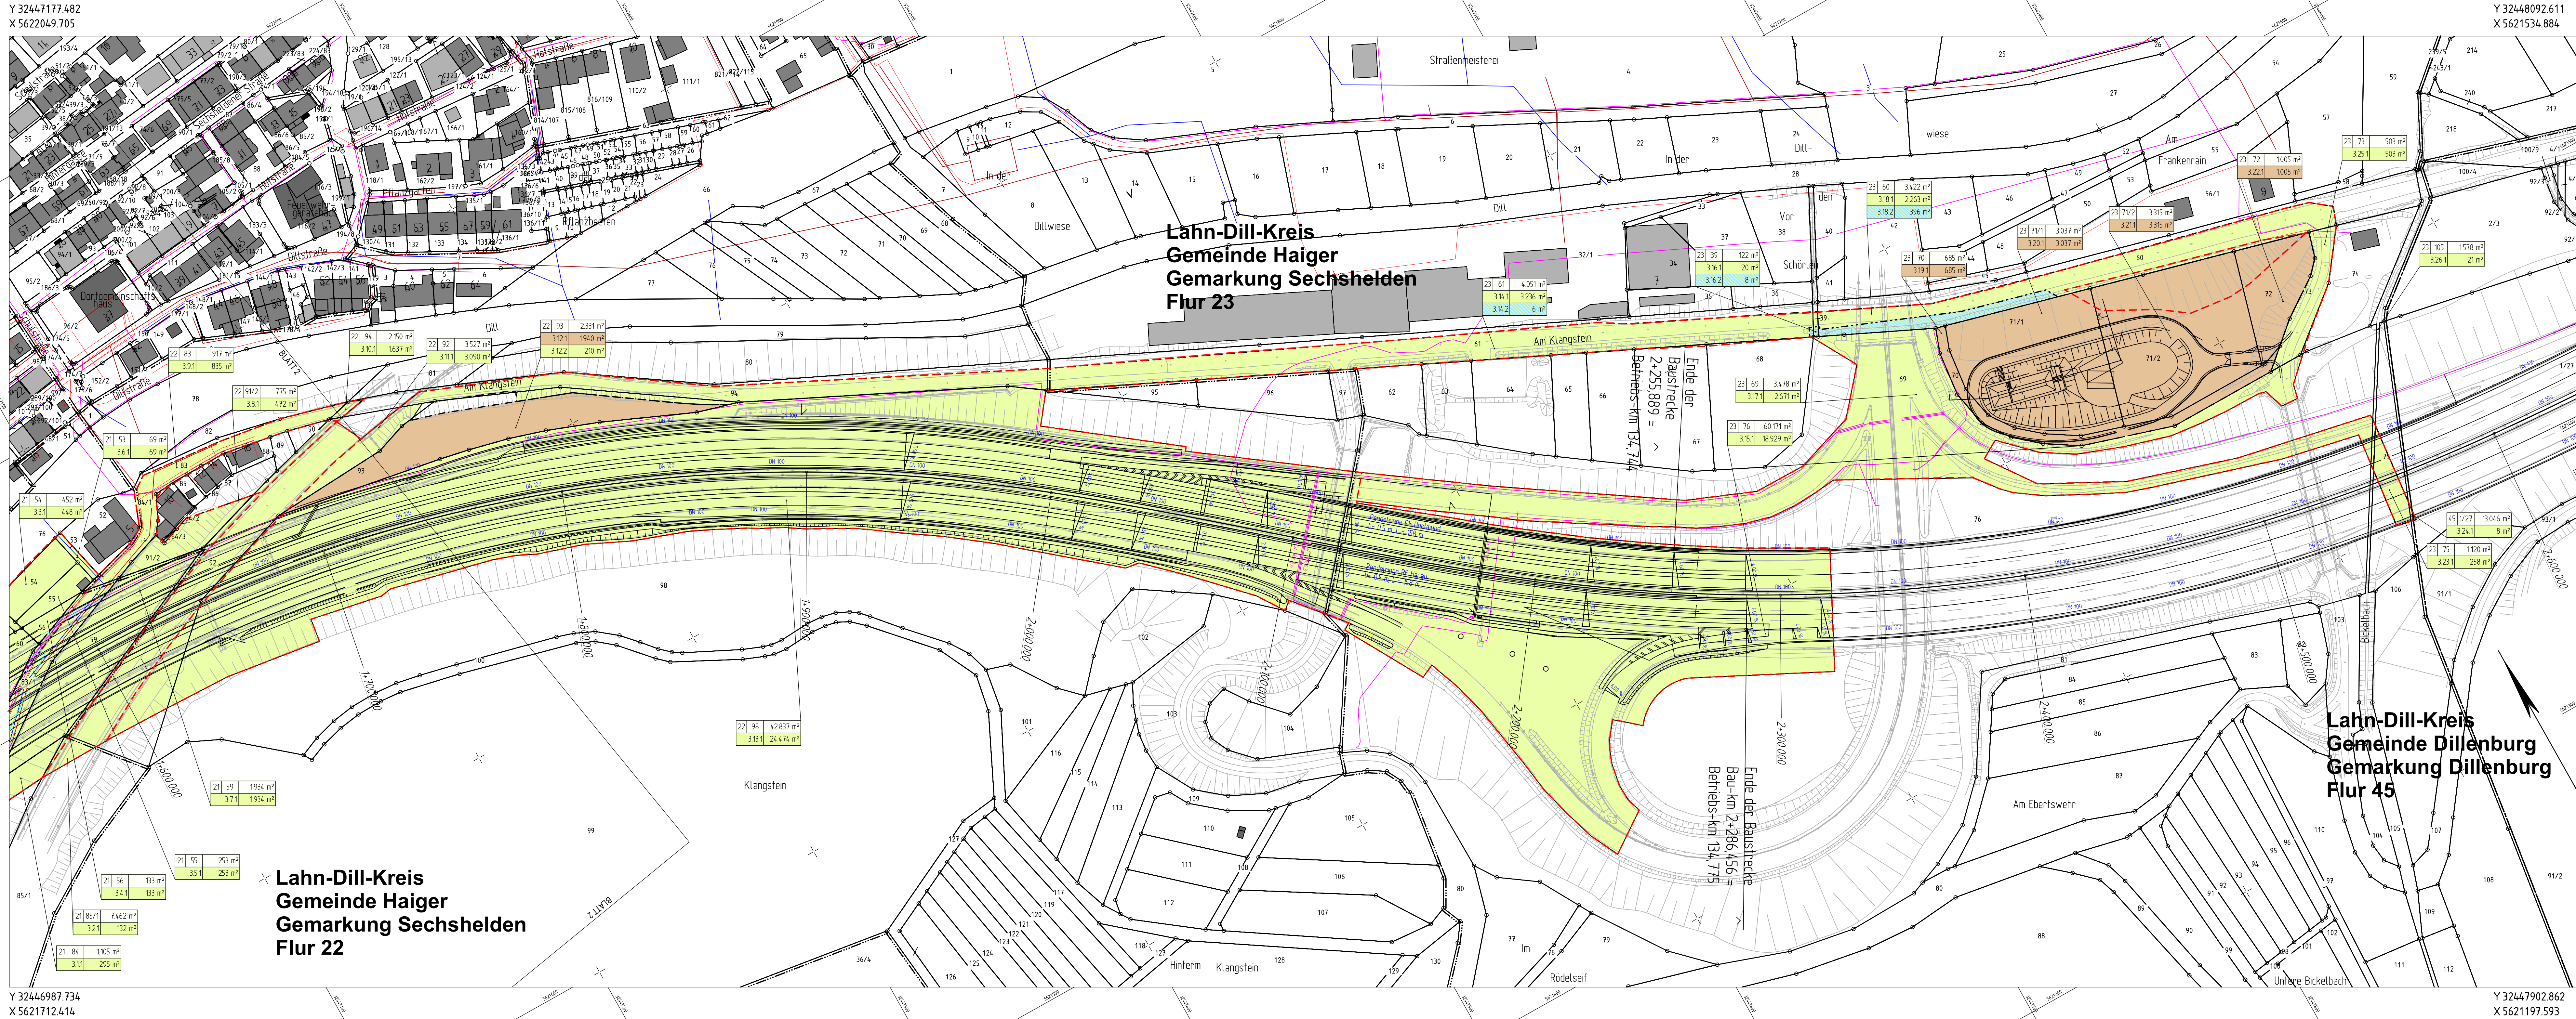

Zeichenerklärung

Grunderwerb

- vorübergehend in Anspruch zu nehmende Fläche
- zu erwerbende Fläche
- dauernd zu belastende Fläche
- Flur / Flurstück / Größe des Flurstückes
- Id. Nr. im Grunderwerbsverzeichnis / Größe der Teilfläche
- 2. Nr. des Grunderwerbsplanes
- 34. Nr. des betroffenen Flurstückes
- 1. Flurstück eines Flurstückes
- Landesgrenze (Bundesland)
- Regierungsgrenz-, Kreis-, Gemeindegrenze
- Gemarkungsgrenze
- Flur - Flurstücksgrenze
- Flurstück - Flurstücksgrenze
- Flurstücknummer

Versorgungseinrichtungen

- Telemastleitung (Autobahnkabel)
- Fernmeldeleitung
- E-Leitung
- Gasleitung
- Wasserleitung
- Regenwasserleitung
- Schmutzwasserleitung

Maßstab 1 : 1000
(1 cm der Karte entspricht 10 m der Natur)

FESTSTELLUNGSENTWURF

Nr.:	Art der Änderung:	Datum:	Zeichen:

Hessen Mobil
Straßen- und Verkehrsmanagement

HESSEN

Unterlage Nr.: 10
Blatt Nr.: 03
Hessen ID: 20844

Datum	Zeichen
bearbeitet: Juni 2017	Wd
gezeichnet: Juni 2017	Wd
geprüft: Juni 2017	Hm

A 45, Ersatzneubau der Talbrücke Sechshelden

Straße: **A 45**
Beginn: zw. NK 5214 402 u.NK 5215 015 km 132,600
Ende: zw. NK 5214 402 u.NK 5215 015 km 134,775

Aufgestellt:
Dillenburg, den 21.06.2017
Hessen Mobil
- Dezernat A 45 -

gez. Gräb
(Dezernent)

Grunderwerbsplan
A 45, Ersatzneubau der Talbrücke Sechshelden
Maßstab: 1 : 1.000