


Willi-Thielmann-Straße

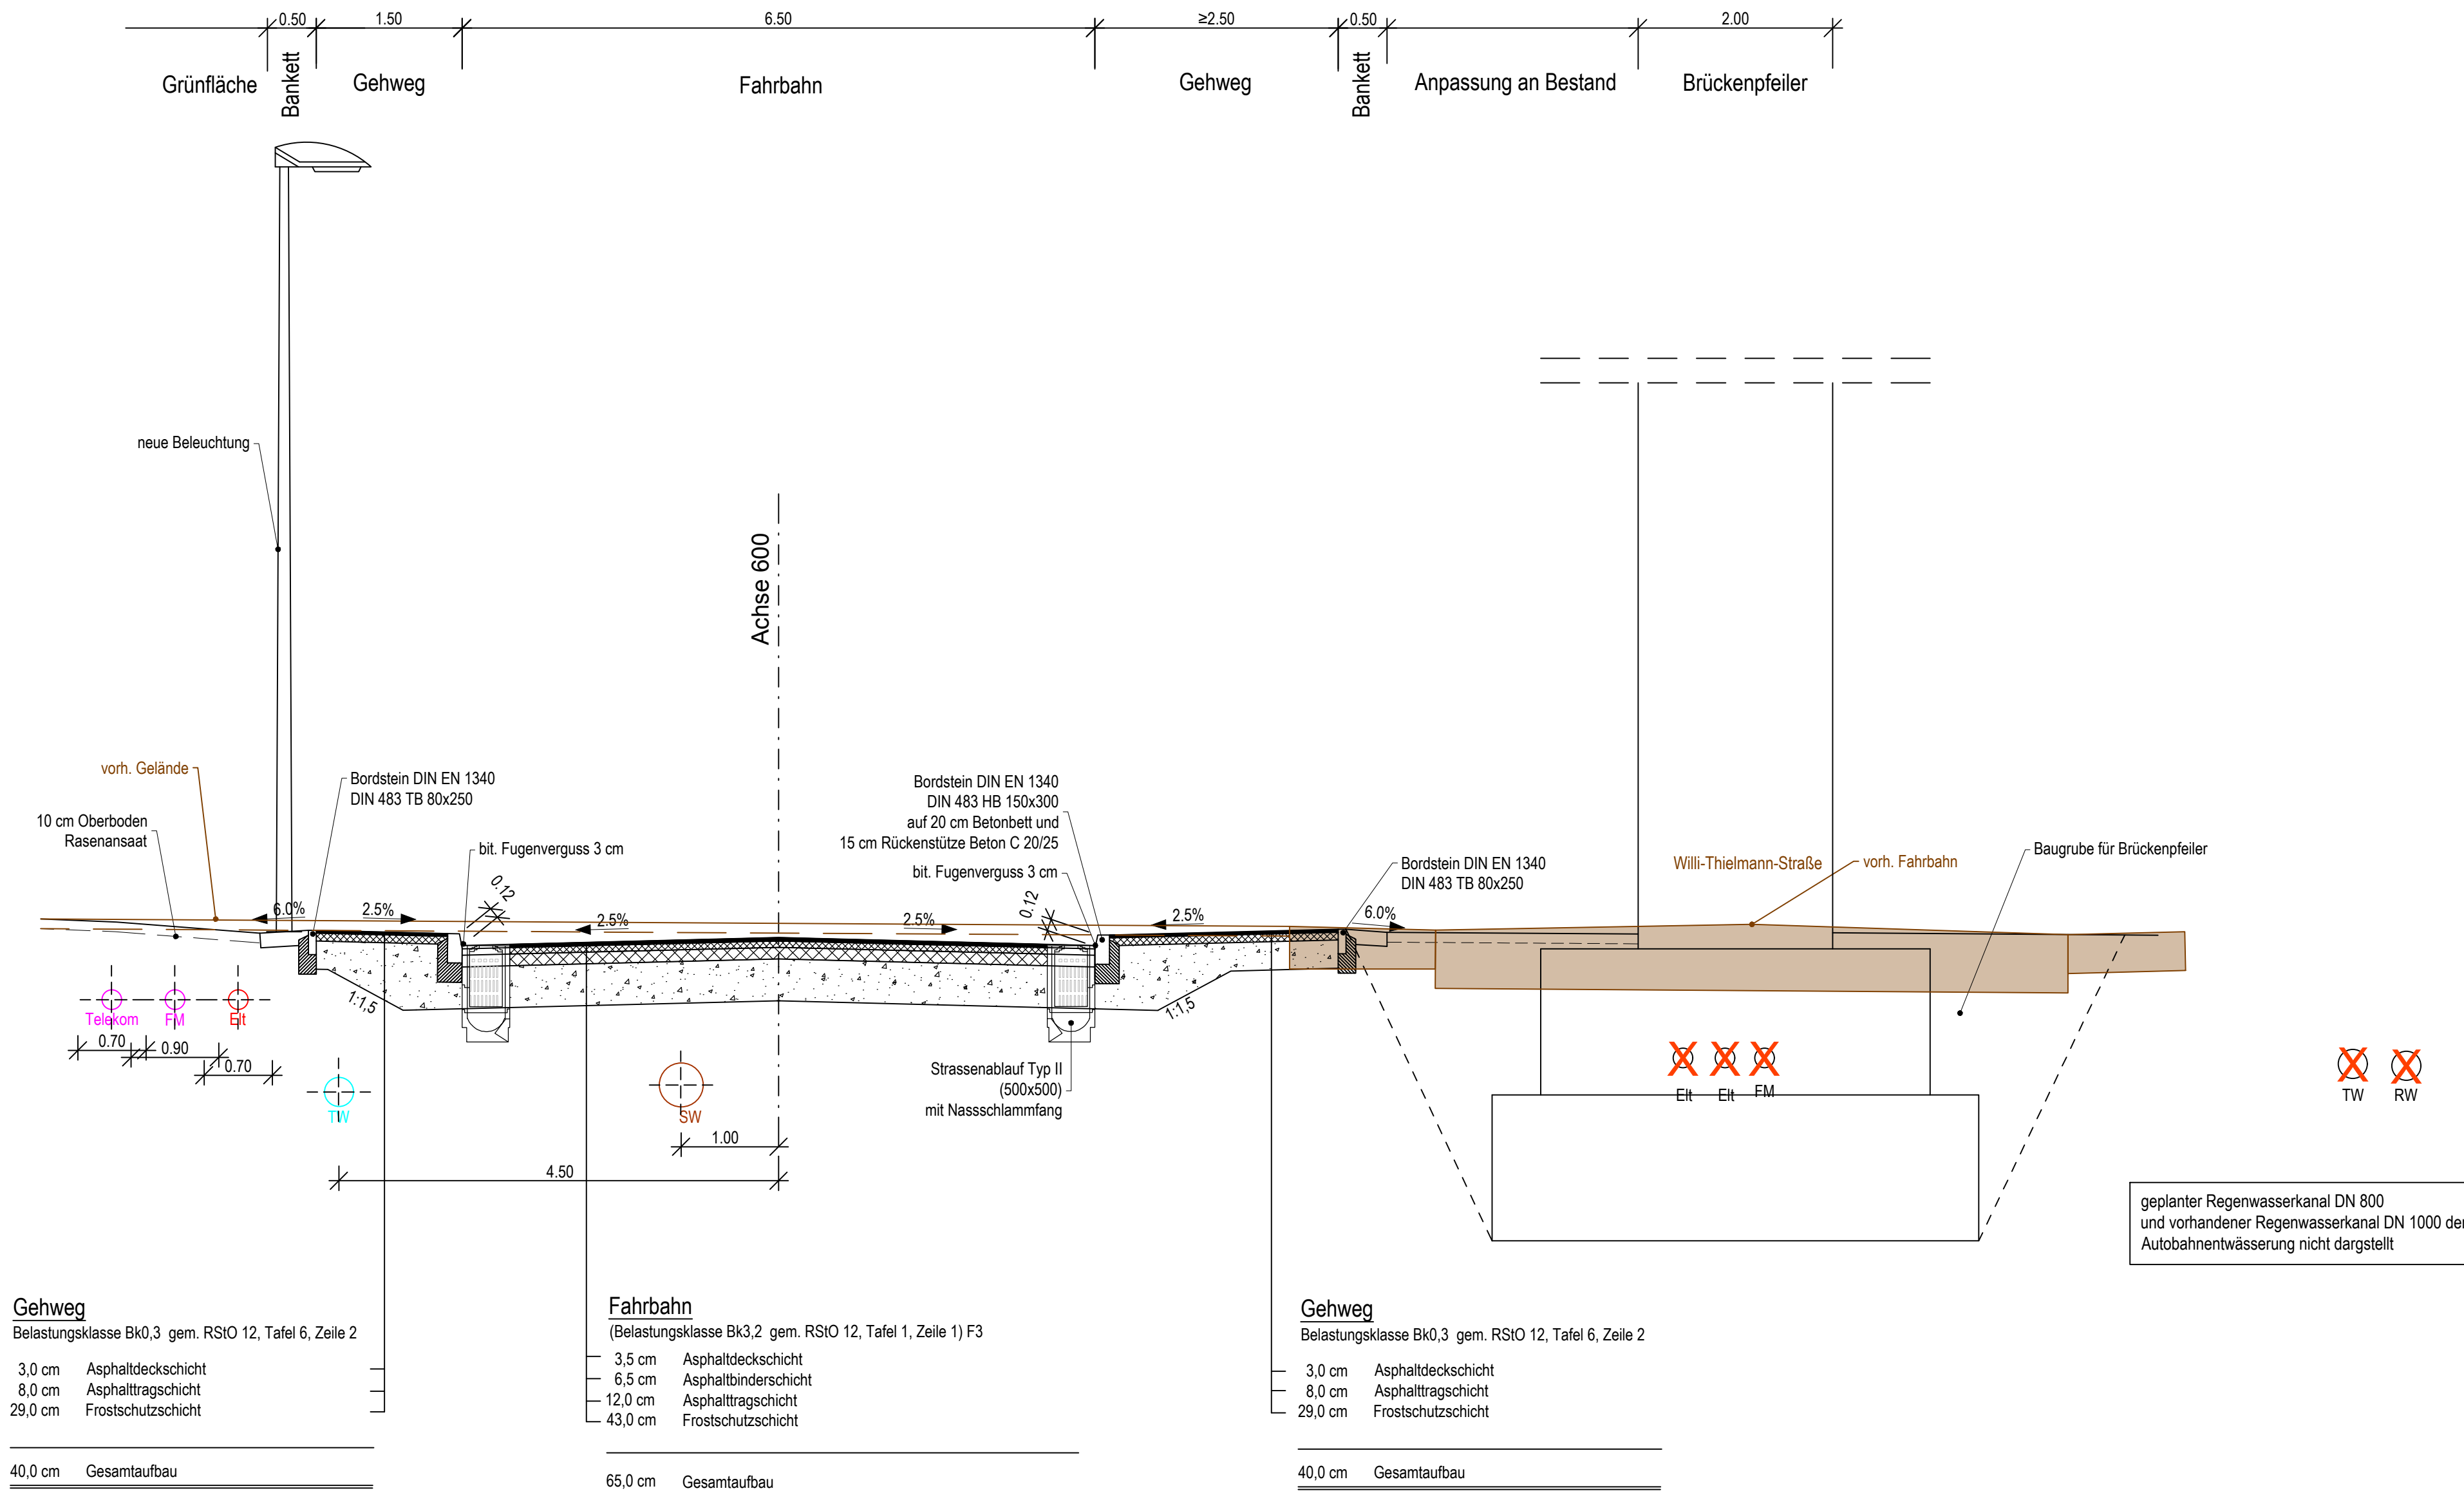

Belastungsklasse: Bk3,2
Frostempfindlichkeitsklasse: F3
Frosteinwirkungszone: II

FESTSTELLUNGSENTWURF

Nr.:	Art der Änderung:	Datum:	Zeichen:

Höhensystem: NHN
Lagestatus: UTMS

Auftragnehmer/Planverfasser: Arcadis Germany GmbH, EUREF Campus 10, 10829 Berlin Tel./Fax: (030) 616916-100 / -999		Datum	Zeichen
	bearbeitet:	07.02.2017	Fischer
	gezeichnet:	07.02.2017	Resch
	geprüft:	07.02.2017	Dribbisch



 Hessen Mobil Straßen- und Verkehrsmanagement			Unterlage Nr.: 14	
			Blatt Nr.: 7	Hessen ID: 20844
			Datum	Zeichen

A 45, Ersatzneubau der Talbrücke Sechshelden	bearbeitet:		
	gezeichnet:		
	geprüft:		

Straße: A 45 Beginn: zw. NK 5214 402 u. NK 5215 015 km 132,600 Ende: zw. NK 5214 402 u. NK 5215 015 km 134,775	Sonderquerschnitt A45 Dortmund - Hanau Willi-Thielmann-Straße Maßstab: 1 : 50
---	---

Aufgestellt: Dillenburg, den 21.06.2017 Hessen Mobil - Dezernat A 45 -	
--	--