


M 1:1000

Dortmund

Hanaui

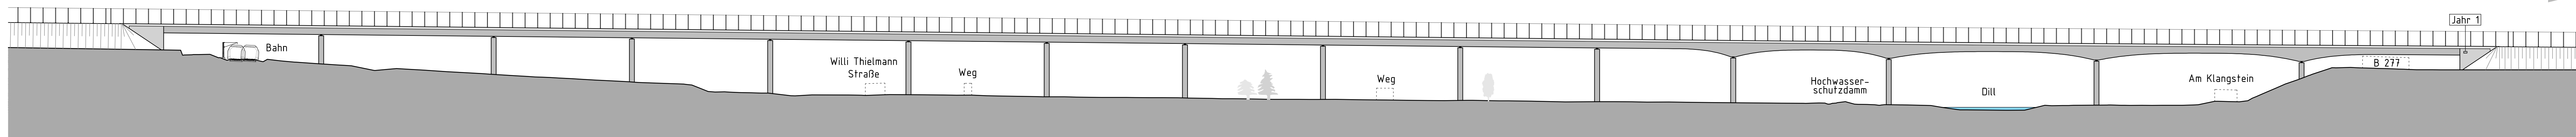


Überbau Nord Richtung Dortmund

M 1:1000

Dortmund


Hanaau

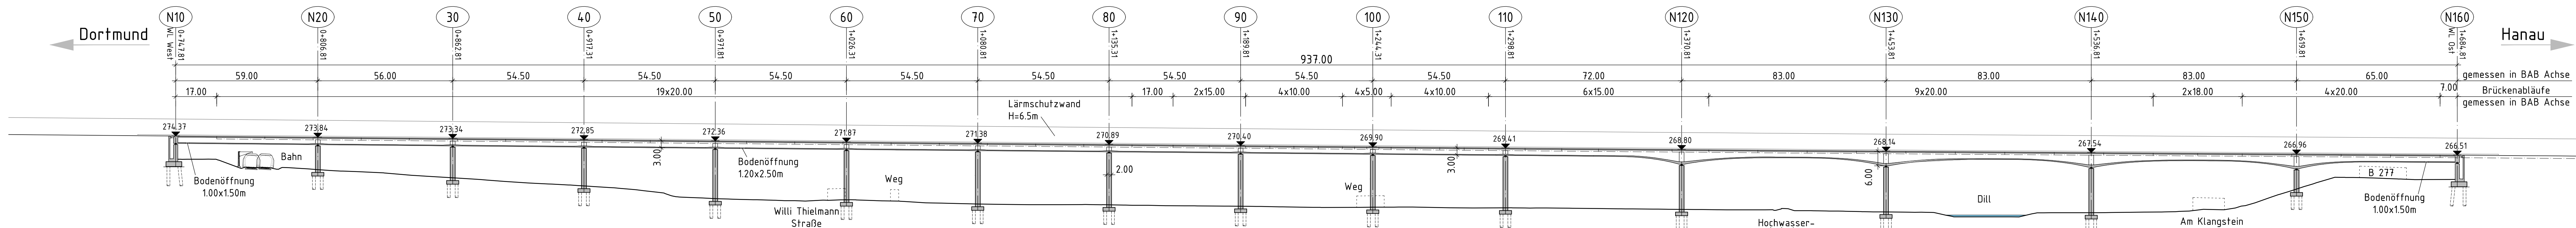

Überbau Süd Richtung Hanau


M 1:1000

Hanaau

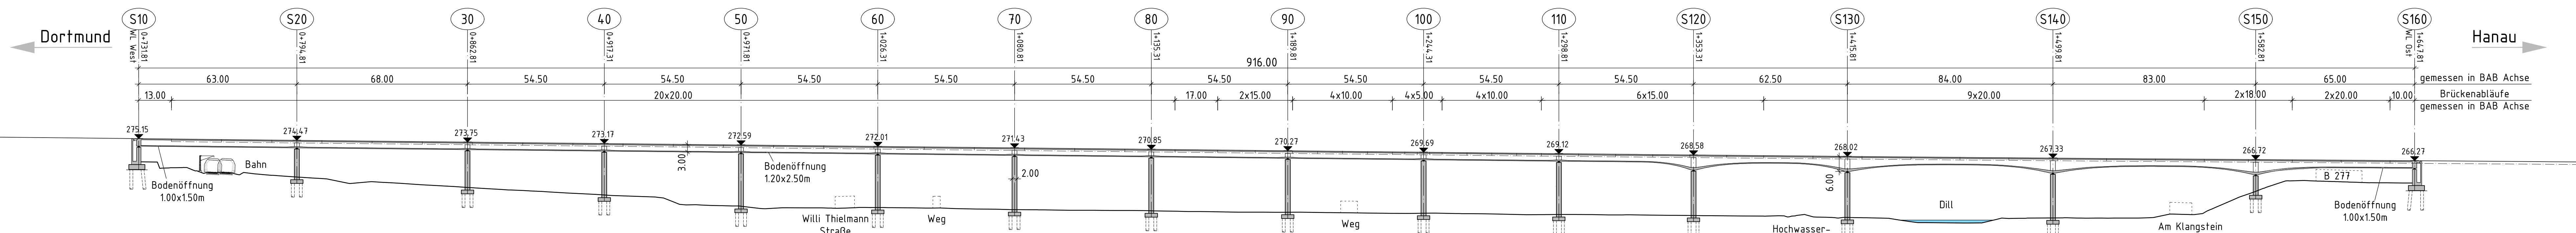

M 1:1000

A

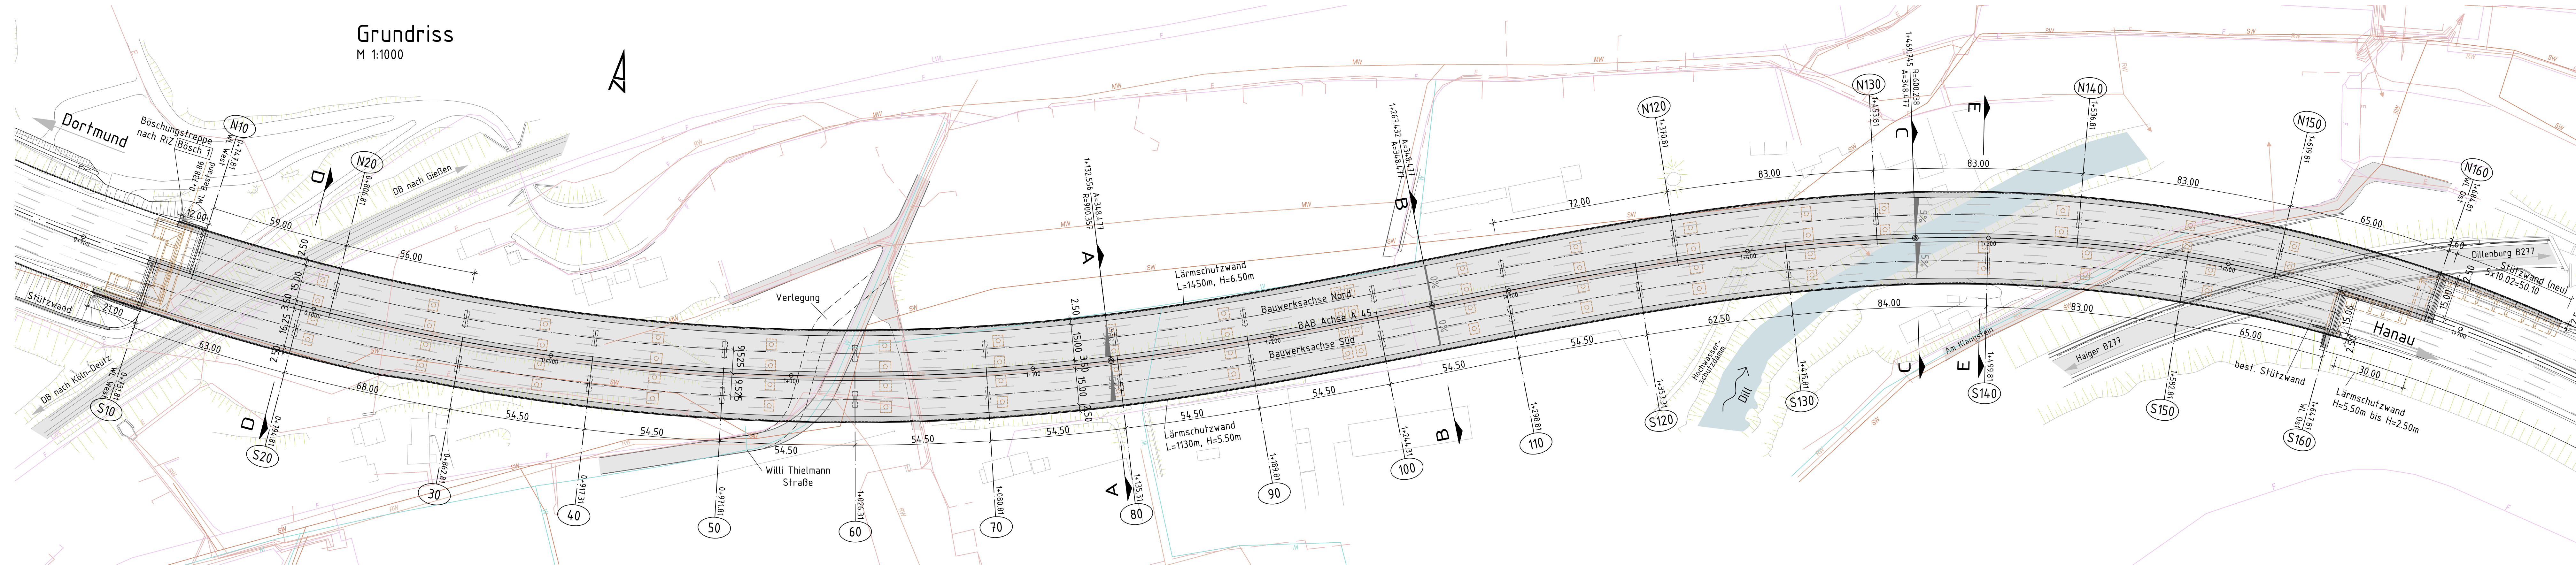

Bauwerksdaten		Spannweite → Stahl → Verbund →	
Bauart:		Lastmodell LM1 nach DIN EN 1991-2 (LMH)	
Verkehrsklassen		1 (N ₁₀ , 2xP1)	
Verkehrskategorie n. DIN EN 1991-2 (EC 1)		große Entfernung - Nutzungsdauer 120 Jahre	
Verkehrskat n. DIN EN 1992-2 (EC 2NA)			
Anforderung nach Tab. 7.10(2) DIN EN 1992-2 (EC 2NA)		überbau	längs
Multiklass-Klasse nach STANAG		0	0
		50/50-100	
Einzelstützweiten	l_d [m]	Nord: 59,00 - 56,00 - 8x54,50 - 72,00 - 3x83,60 - 65,00	
Gesamtlänge zw. Endaufläufen	l_d [m]	Nord: 63,00 - 68,00 - 9x54,50 - 62,50 - 84,0 - 83,0 - 65,00	
		Nord: 937,00	
Kleinste Leichte Höhe		Nord: 916,00	
Kreuzungswinkel	[grad]	+5,50m (B271)	
Breite zw. Geländern	[m]	---	
		37,5	
Brückenhöhe	[m]	Nord: 17283	
		Nord: 17125	

Kilometrierung im lokalen Koordinaten - System
Höhenystem: NHN - System

Endgültige Abmessungen nach statischen,
konstruktiven und wirtschaftlichen Erfordernissen.

VORENTWURF

Entwurfsbearbeitung:		Büro Stüttgart Heilbronnerstr. 362 70469 Stüttgart Tel.: 0714/250 6-0 Fax: 0714/250 6-205 Datum: _____		Projekt-Nr.: _____ Datum: _____ Zeichner: _____	
				Bearb.: _____ Gez.: 23.03.15 CB/rl Gepr.: _____	
Geändert:				Datum: _____ Gez.: _____ Gepr.: _____	
a					
b					
c					
d					
■ Hessen Mobil Straßen- und Verkehrsmanagement ■ Kompetenzzentrum Bauwerksentwurf ■ Marburg		 		Unterlage: 8 Blatt-Nr.: 1/2 Hessen ID: 20844	
Straßenklasse und Nr.: A 45 Streckenbezeichnung: Landesgrenze NRW- Gambacher Kreuz					
Gemarkung: Sechshelden				Datum: _____ Zeichen: _____	
Bauwerk/Baumaßnahme: Talbrücke Sechshelden BW 04		Bearb.: _____ Gez.: _____ Gepr.: _____		ASB-Nr.: _____	
Plandarstellung: Ansichr., Längsschnitte, Draufsicht		Bauwerksplan		Maßstab: 1 : 1000	
Aufgestellt: Hessen Mobil Marburg den Kompetenzzentrum Bauwerksentwurf i. A. _____ (Dipl.-Ing.)		Geprüft: Marburg, den _____ Hessen Mobil Kompetenzzentrum Bauwerksentwurf i. A. _____ (Dipl.-Ing.)			
		Genehmigt: Marburg, den _____ Hessen Mobil Kompetenzzentrum Bauwerksentwurf i. A. _____ (Dipl.-Ing.)			