
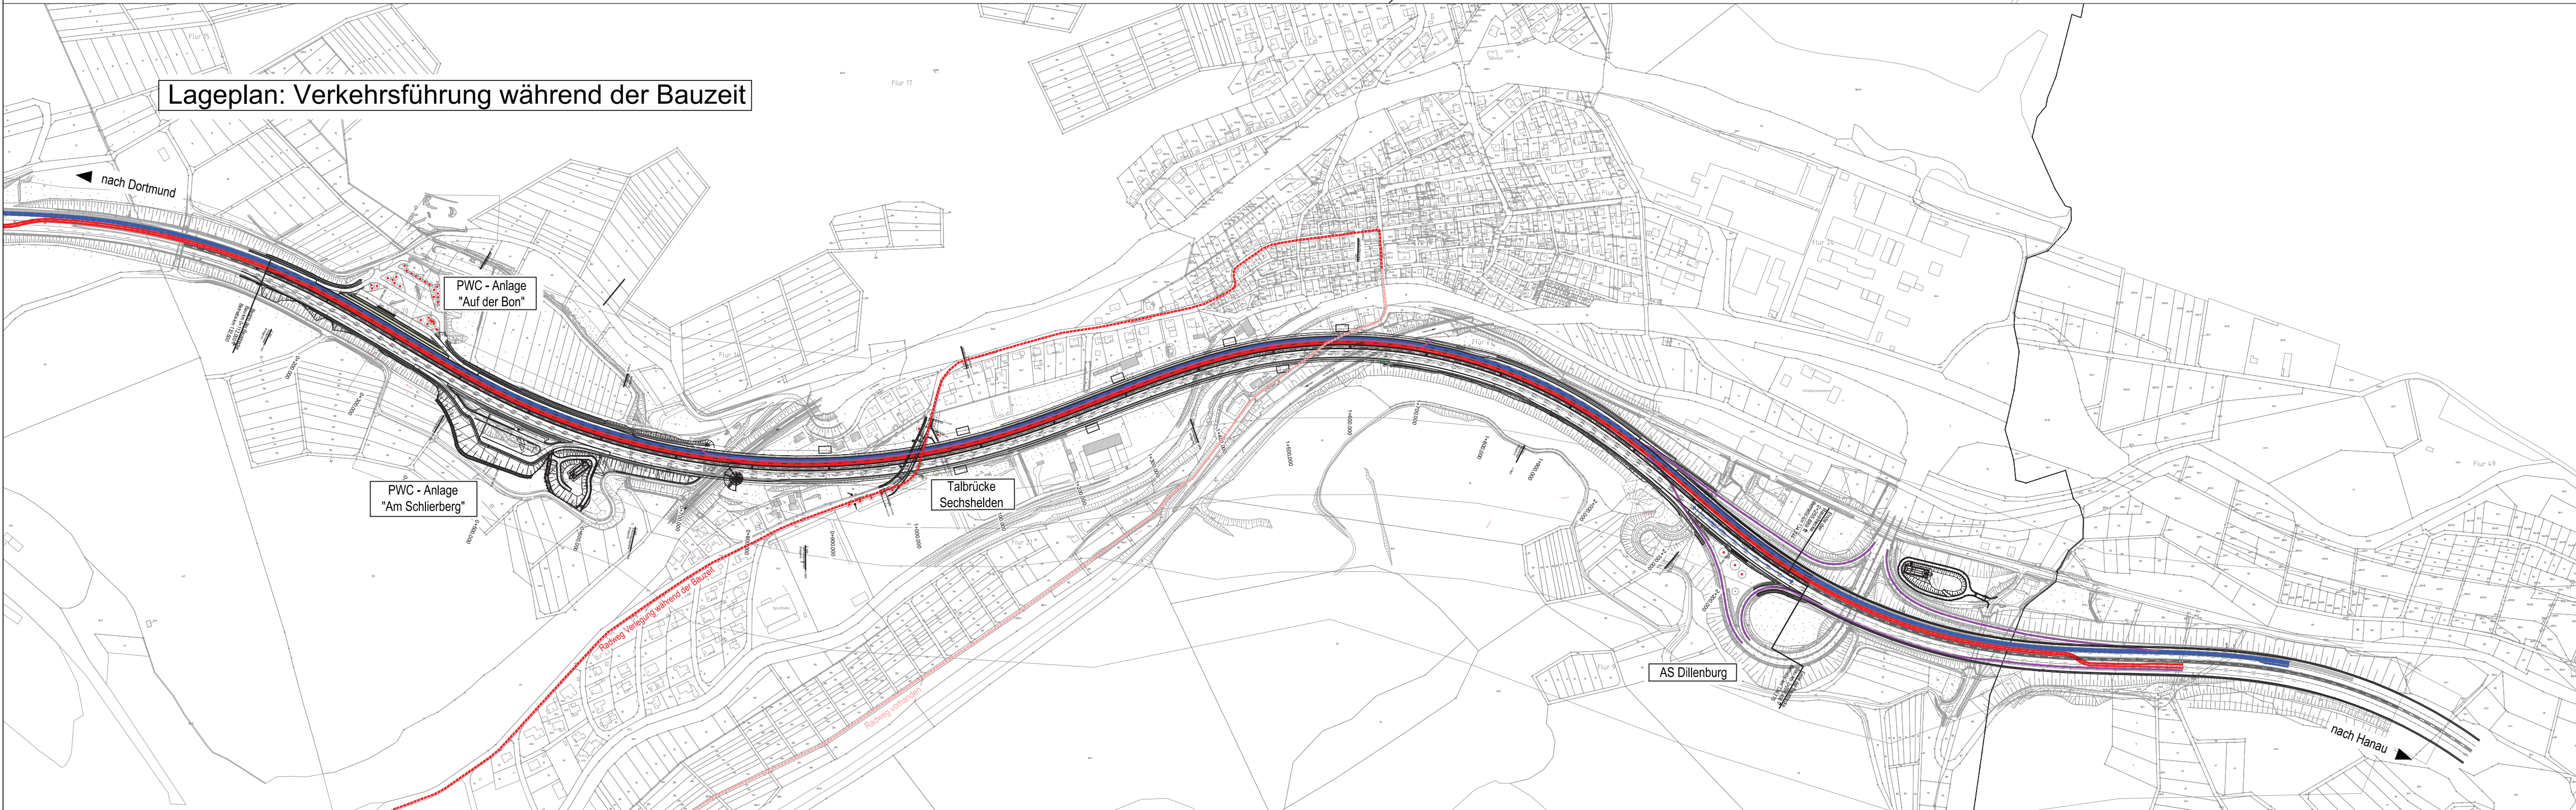


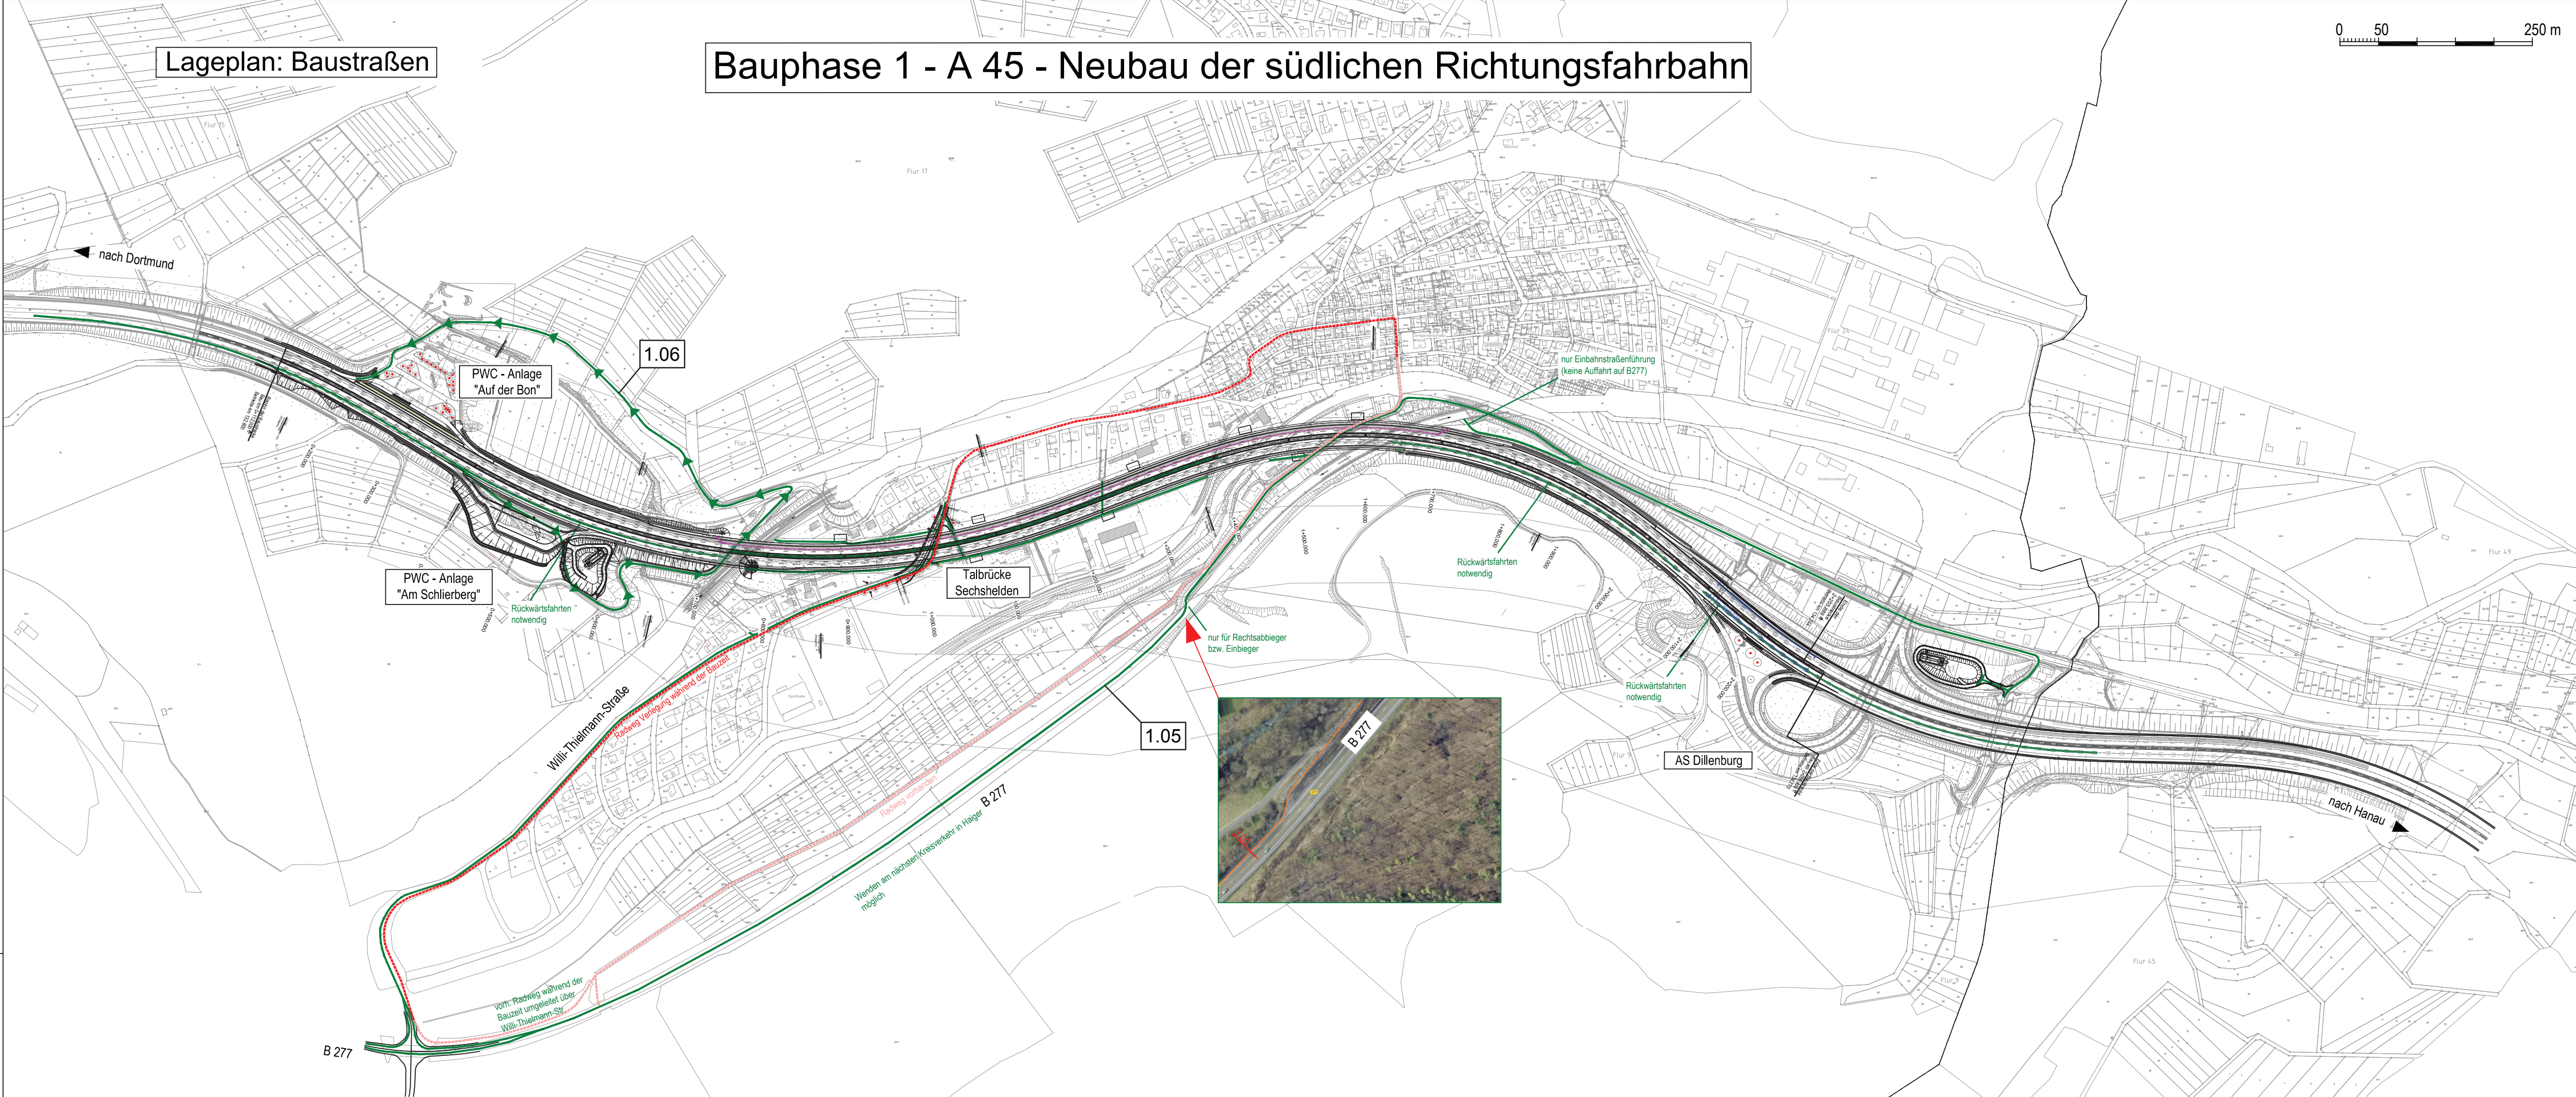

- Legende:
- Ri Hanau - Dortmund
 - Ri Dortmund - Hanau
 - Rampenverkehr
 - Baustraßen
 - Radweg vorhanden
 - Radweg Verlegung während der Bauzeit

FESTSTELLUNGSENTWURF

Nr.:	Art der Änderung:	Datum:	Zeichen:

Höhensystem: NHN			
Lagestatus: UTMS			
Auftragnehmer/Planverfasser: Arcadis Germany GmbH, EUREF Campus 10, 10829 Berlin Tel./Fax: (030) 616916-100 / -999		Datum	Zeichen
	bearbeitet:	07.02.2017	Kob
	gezeichnet:	07.02.2017	Resch
	geprüft:	07.02.2017	Dribbisch

Unterlage Nr.: 16.1
Blatt Nr.: 1
Hessen ID: 20844

A 45, Ersatzneubau der Talbrücke Sechshelden		bearbeitet:		
		gezeichnet:		
Straße: A 45 Beginn: zw. NK 5214 402 u. NK 5215 015 km 132,600 Ende: zw. NK 5214 402 u. NK 5215 015 km 134,775		geprüft:		
Aufgestellt: Dillenburg, den 21.06.2017 Hessen Mobil - Dezernat A 45 -		Bauphasenplan 1 km 0+112 bis km 2+316,456 Neubau süd. Richtungsfahrbahn Maßstab: 1 : 5.000		
		gez. Gräb (Dezernat)		