
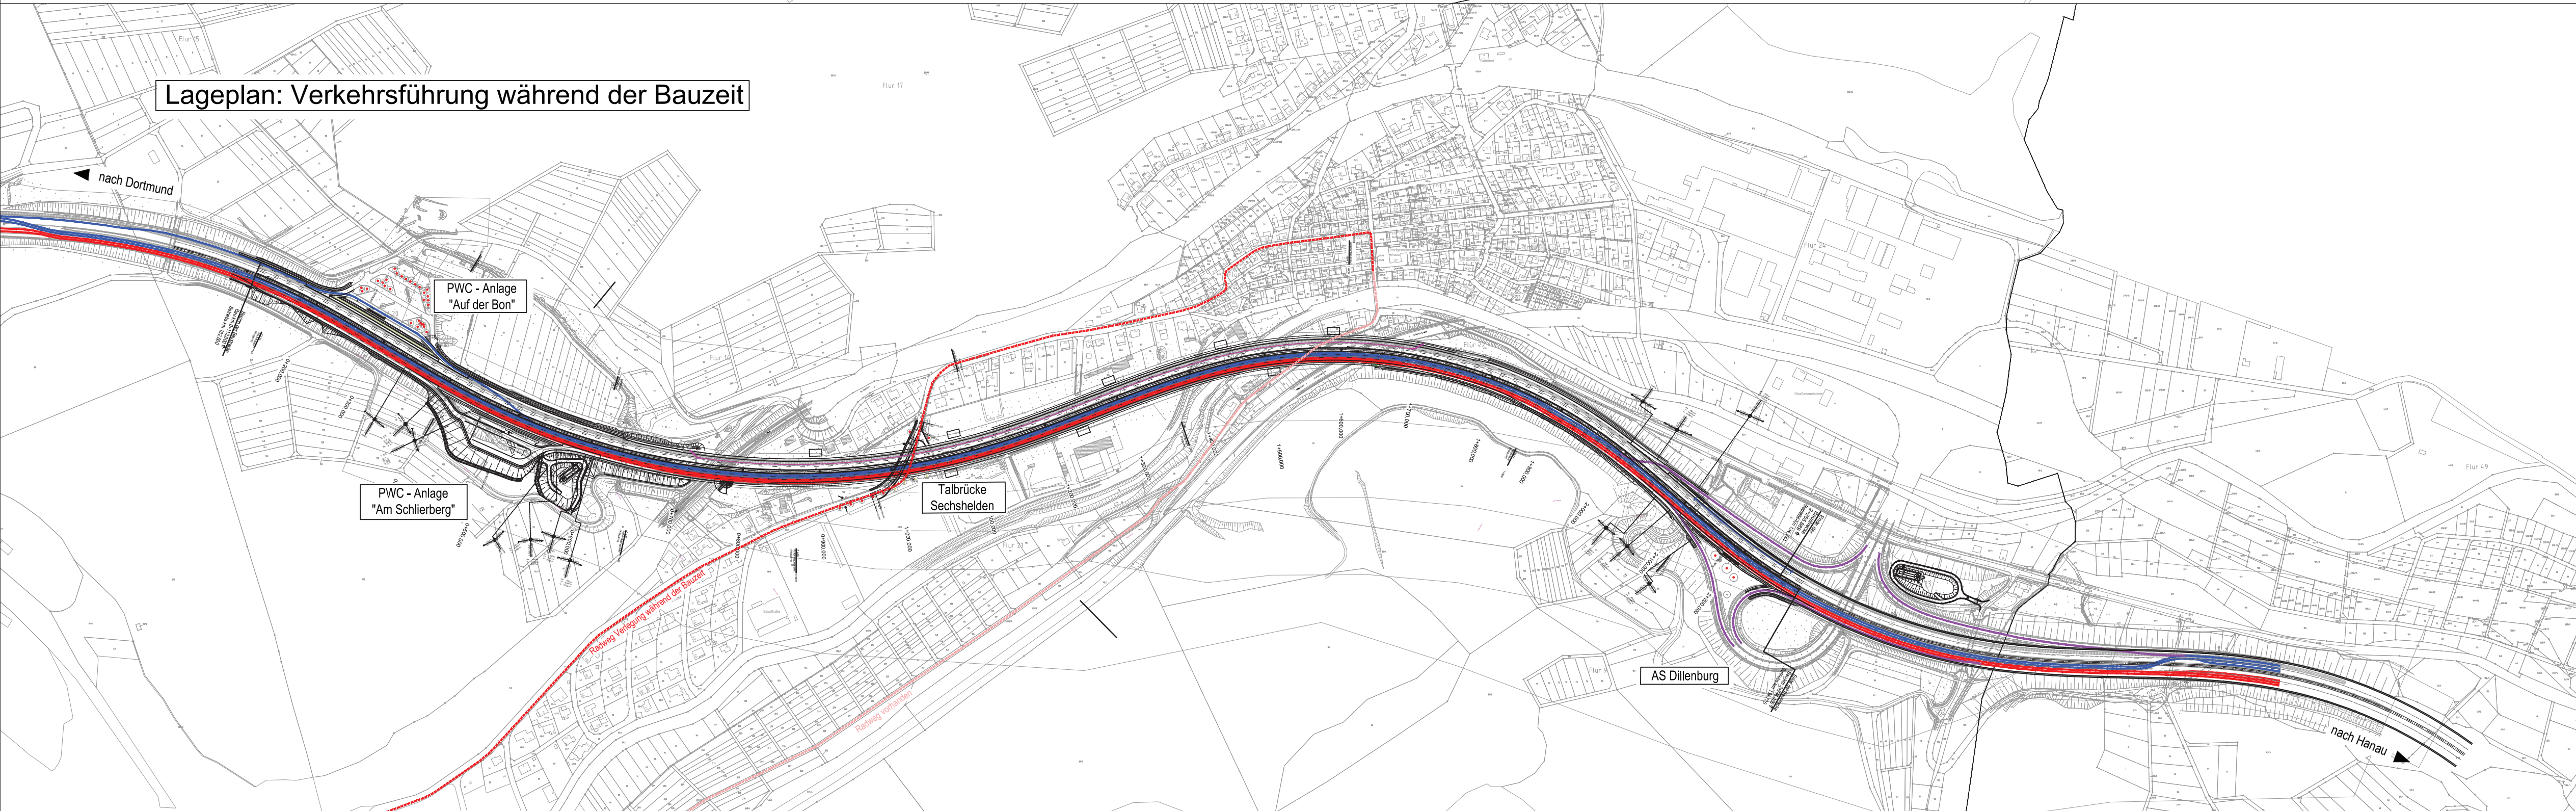


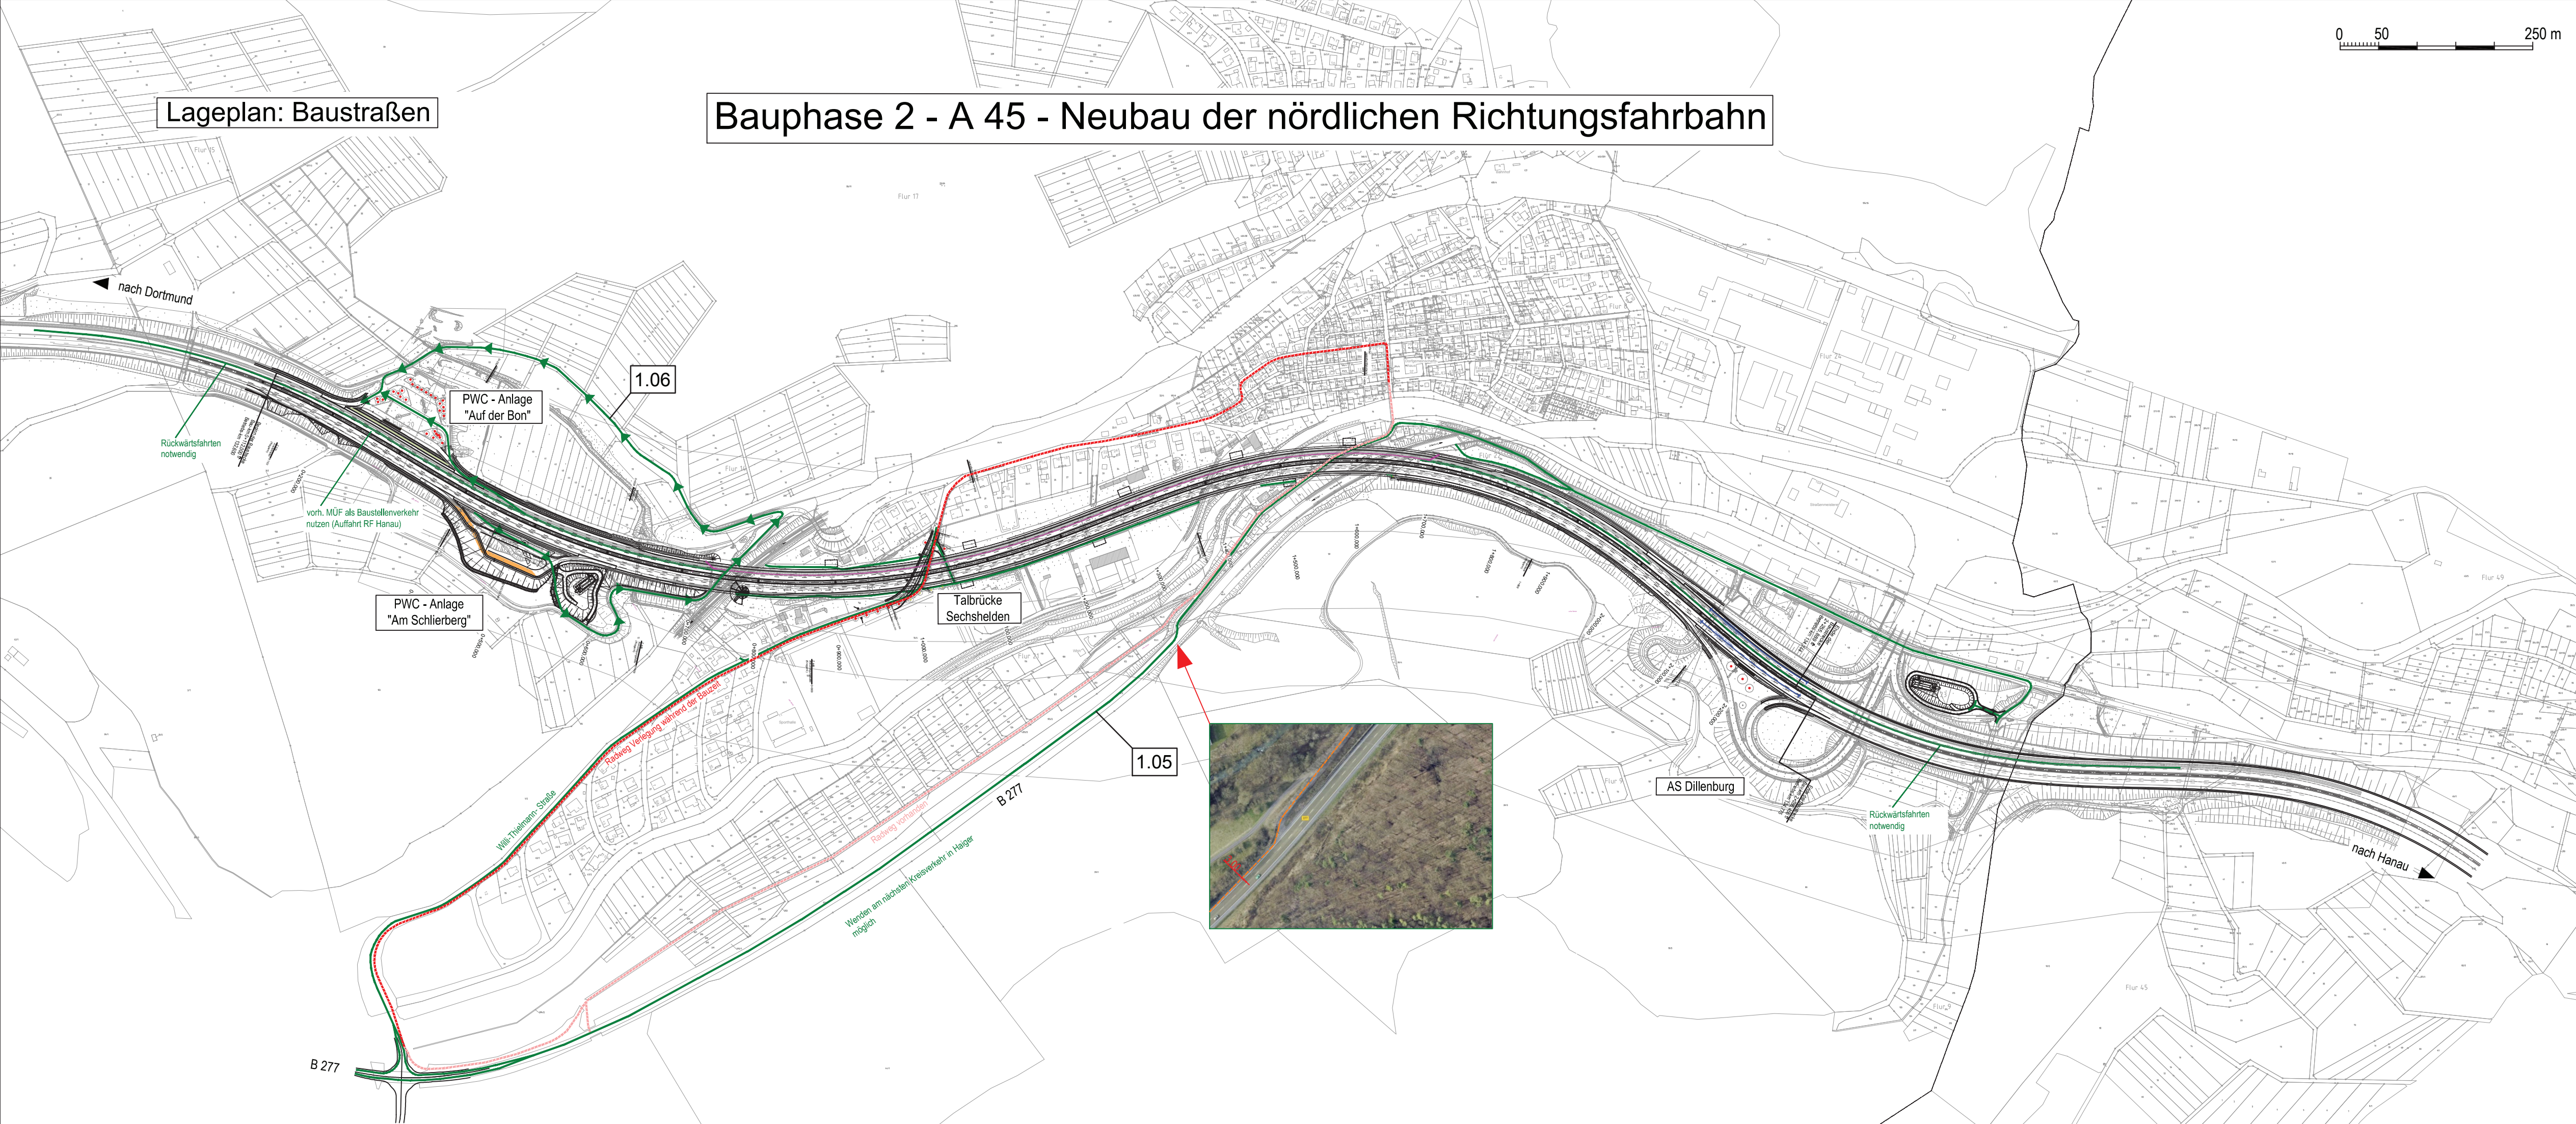

- Legende:
- Ri Hanau - Dortmund
 - Ri Dortmund - Hanau
 - Rampenverkehr
 - Baustraßen
 - Radweg vorhanden
 - Radweg Verlegung während der Bauzeit

FESTSTELLUNGSENTWURF

Nr.:	Art der Änderung:	Datum:	Zeichen:

Höhensystem: NHN			
Lagestatus: UTMS			
Auftragnehmer/Planverfasser:			
Arcadis Germany GmbH, EUREF Campus 10, 10829 Berlin		bearbeitet:	07.10.2015 Kob
Tel./Fax: (030) 616916-100 / -999		gezeichnet:	07.10.2015 Resch
		geprüft:	07.10.2015 Dribisch



Hessen Mobil	Unterlage Nr.:	16.1
Straßen- und Verkehrsmanagement	Blatt Nr.:	2
	Hessen ID:	20844
	Datum:	
	Zeichen:	

A 45, Ersatzneubau der Talbrücke Sechshelden	bearbeitet:	
	gezeichnet:	
	geprüft:	
Straße: A 45	Bauphasenplan 2	
Beginn: zw. NK 5214 402 u. NK 5215 015 km 132,600	km 0+112 bis km 2+316,456	
Ende: zw. NK 5214 402 u. NK 5215 015 km 134,775	Neubau nördl. Richtungsfahrbahn	
	Maßstab: 1 : 5.000	

Aufgestellt:		
Dillenburg, den 21.06.2017		
Hessen Mobil		
- Dezernat A 45 -		
gez. Grab		
(Dezernent)		