


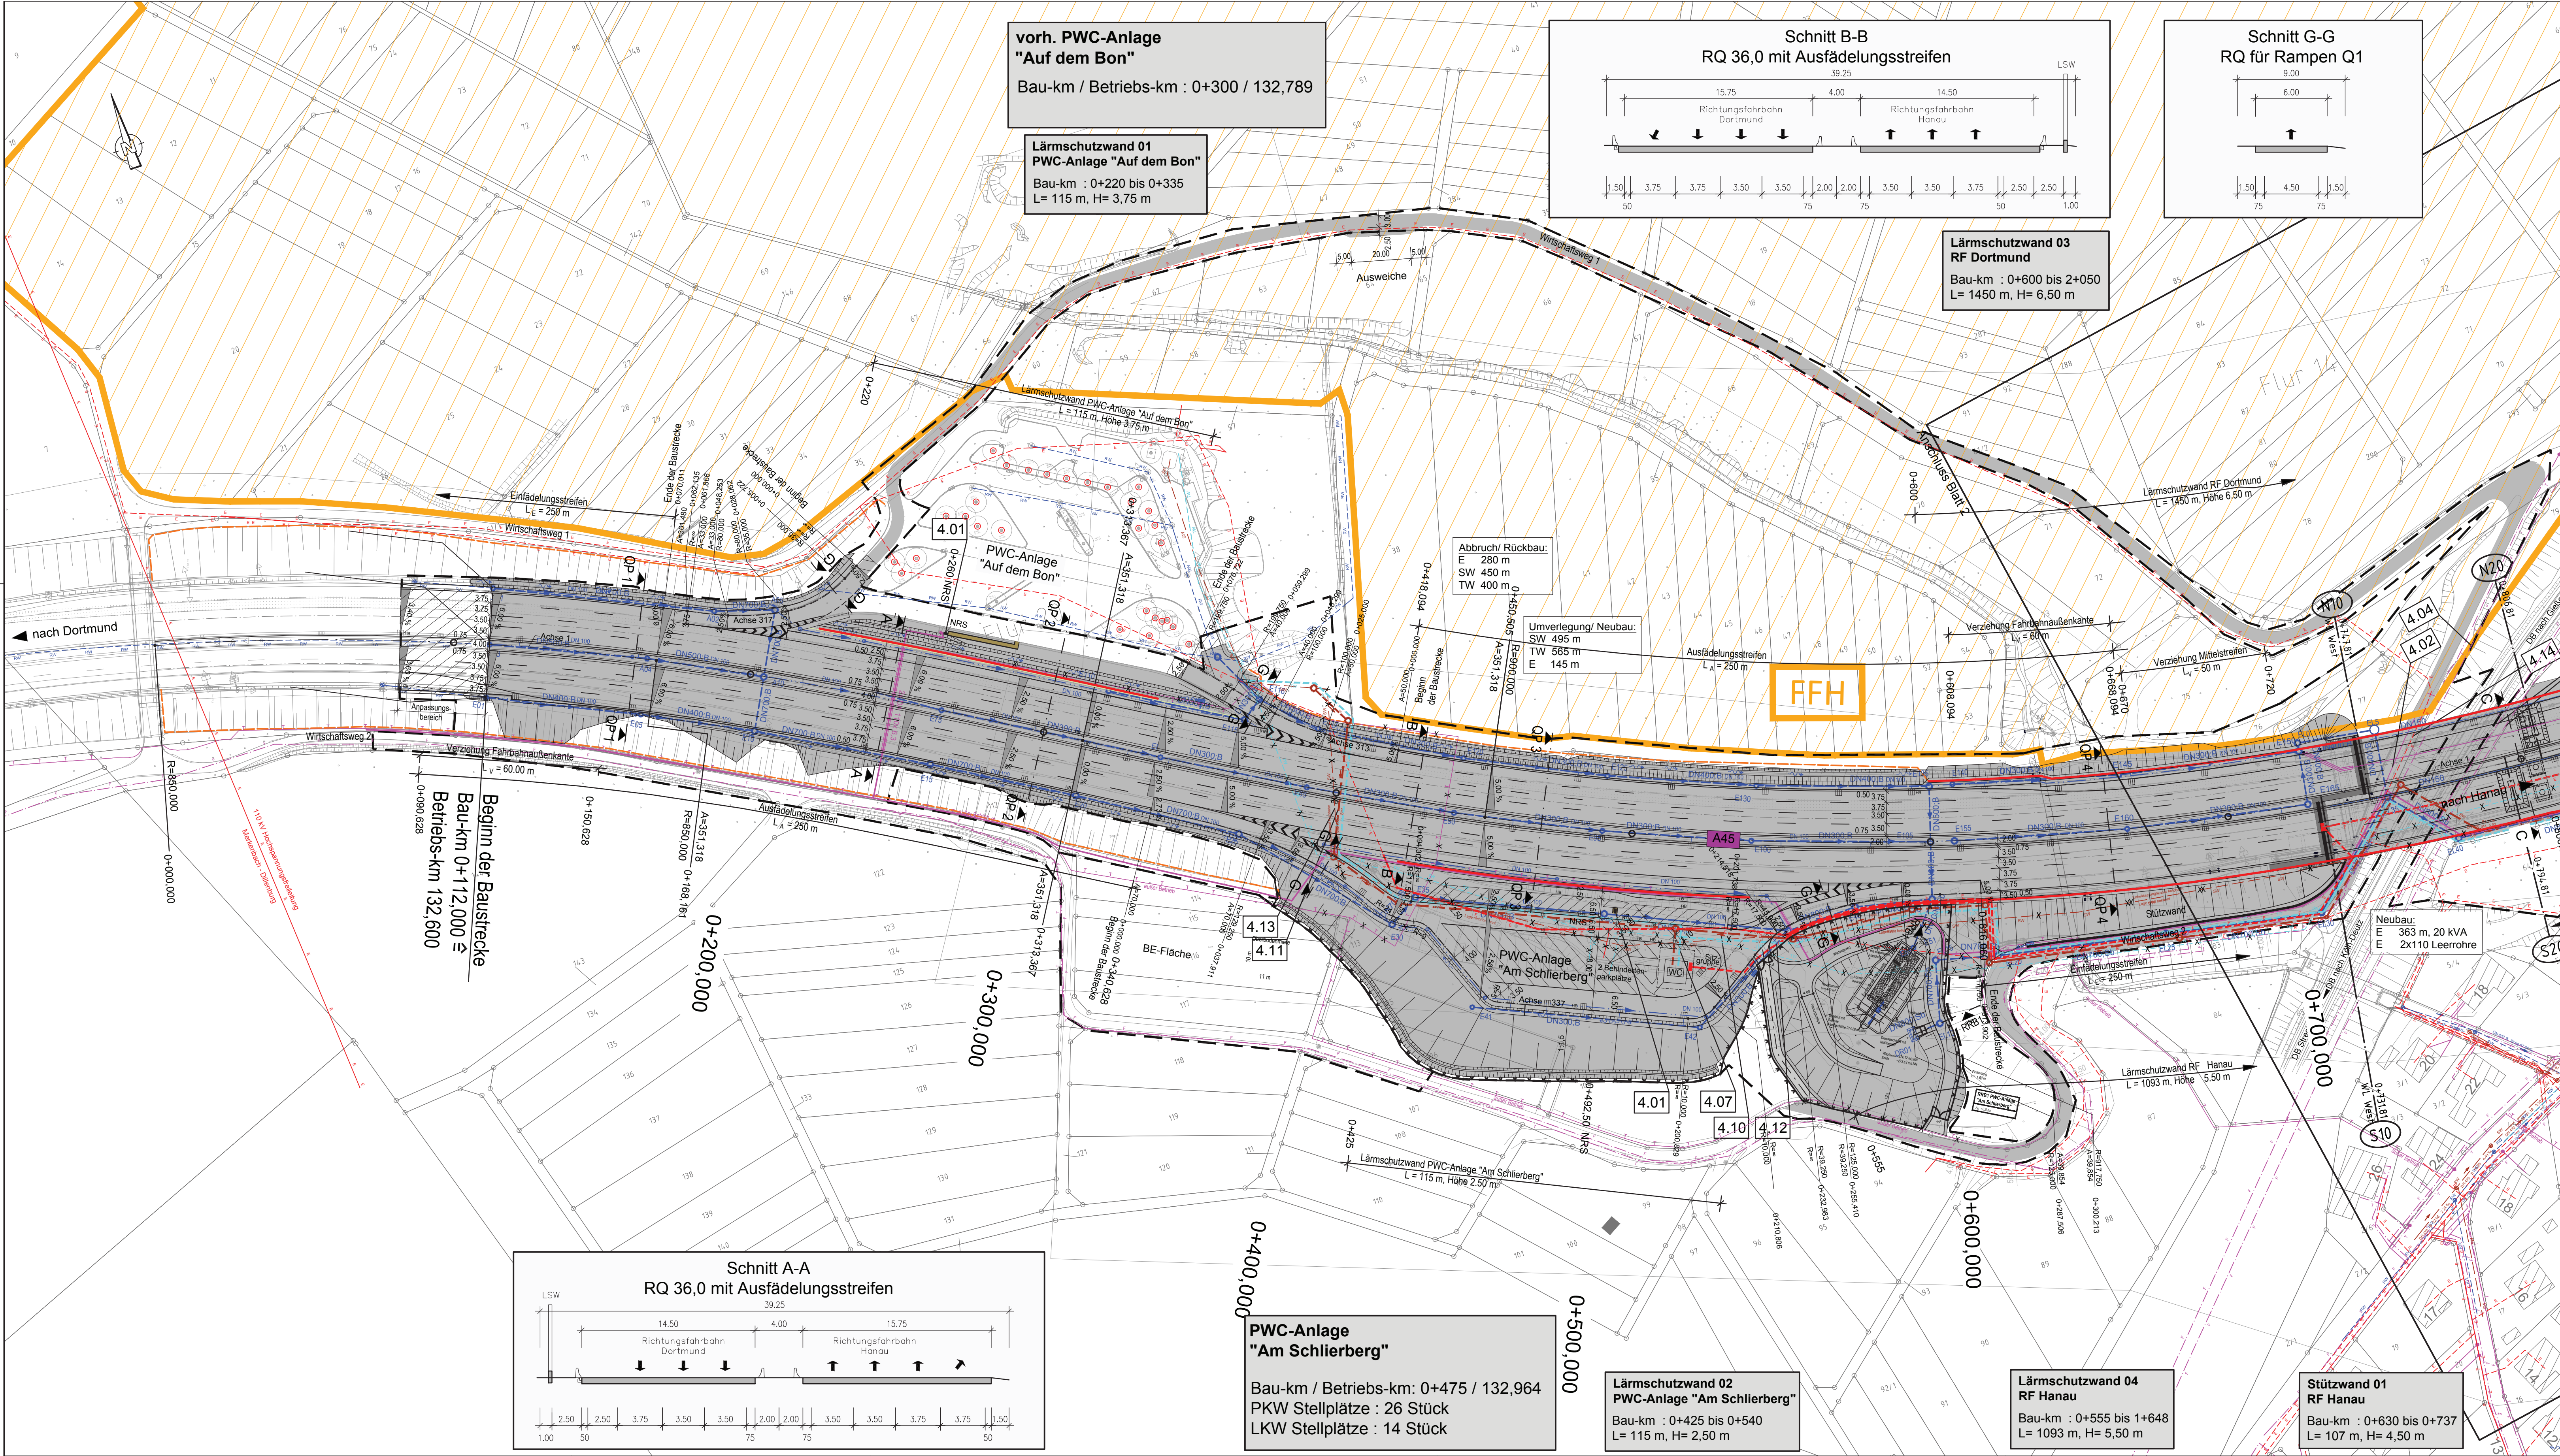

Zeichenerklärung

Planung

Einschnittsböschung

Bankkett

Richtungsfahrbahn mit Fahrstreifenauflage (nachrichtlich)

Mittelstreifen, Achse

Richtungsfahrbahn mit Fahrstreifenauflage (nachrichtlich)

Bankkett

Dammabstufung

Insel / Parkstreifen

Zufahrt

Graben

Neigungsbruchpunkt mit Angabe von Ausrichtungshöhe, Längsneigung und Abstand zum nächsten Neigungsbruchpunkt

Sonstiges

Baumfällung / Baumschutz

Lärmschutzwand

Stützwand

Baufeldgrenze (Straße)

Wildschutzzaun

Bauzaun

Zaun RRB

FFH-Gebiet

Überschwemmungsgebiet

Wasserschutzzone III

Entwässerung

geplant

R-Kanal DN 250 mit Angabe von Fließrichtung, Länge und Gefälle

Kontrollschacht

Drainageleitung

Durchlass

Gradientenbruchpunkt

Gradientenstufpunkt

Querneigung

Verwaltung

Gemarkungsgrenze

Flurstücksgrenze

Versorgungseinrichtungen

vorhanden	Rückbau	geplant	
E	X	E	E-Freileitung
E	X	E	E-Leitung
F	X	F	Fernmeldeleitung
SW	X	SW	Schmutzwasserleitung
MW	X	MW	Mischwasserleitung
RW	X	RW	Regenwasserleitung
TW	X	TW	Trinkwasserleitung
T	X	T	Telekomleitung
T	X	T	Telekomleitung (Autobahnkabel)

Brückenpfeiler geplant

Brückenpfeiler vorhanden

Widerlager Brückenbauwerk

Baustellenzufahrt neu zu erstellen

Baustellenzufahrten befestigt

FESTSTELLUNGSENTWURF

Nr.:	Art der Änderung:	Datum:	Zeichen:

Höhensystem: NHN

Lagestatus: UTMS

Auftraggeber/Planverfasser:
Arcadis Germany GmbH, EUREF Campus 10, 10829 Berlin
Tel./Fax: (030) 616916-100 / -999

bearbeitet: 10.04.2017
gezeichnet: 10.04.2017
geprüft: 10.04.2017

Datum
10.04.2017

Zeichen
Fischer
Fenk / Resch
Dribisch

Hessen Mobil
Straßen- und Verkehrsmanagement

Unterlage Nr.: 16.2

Blatt Nr.: 1

Hessen ID: 20844

A 45, Ersatzneubau der Talbrücke Sechshelden

Straße: A 45
Beginn: zw. NK 5214 402 u. NK 5215 015 km 132,600
Ende: zw. NK 5214 402 u. NK 5215 015 km 134,775

bearbeitet: 21.06.2017
gezeichnet: 21.06.2017
geprüft: 21.06.2017

Datum
21.06.2017

Zeichen
Fischer
Fenk / Resch
Dribisch

Leitungsplan
km 0+000 bis km 0+818

Maßstab: 1 : 1.000

Aufgestellt:
Dillenburg, den 21.06.2017
Hessen Mobil
- Dezernat A 45 -

gez. Gräb
(Dezernat)

1260x490
G:\E0084 Sechshelden\PHH\Projekt\A45_Sonstige\Plan\Leitungsplan\A45_Ltg_BlaD1_03.dwg
PH: 2017-4-10