


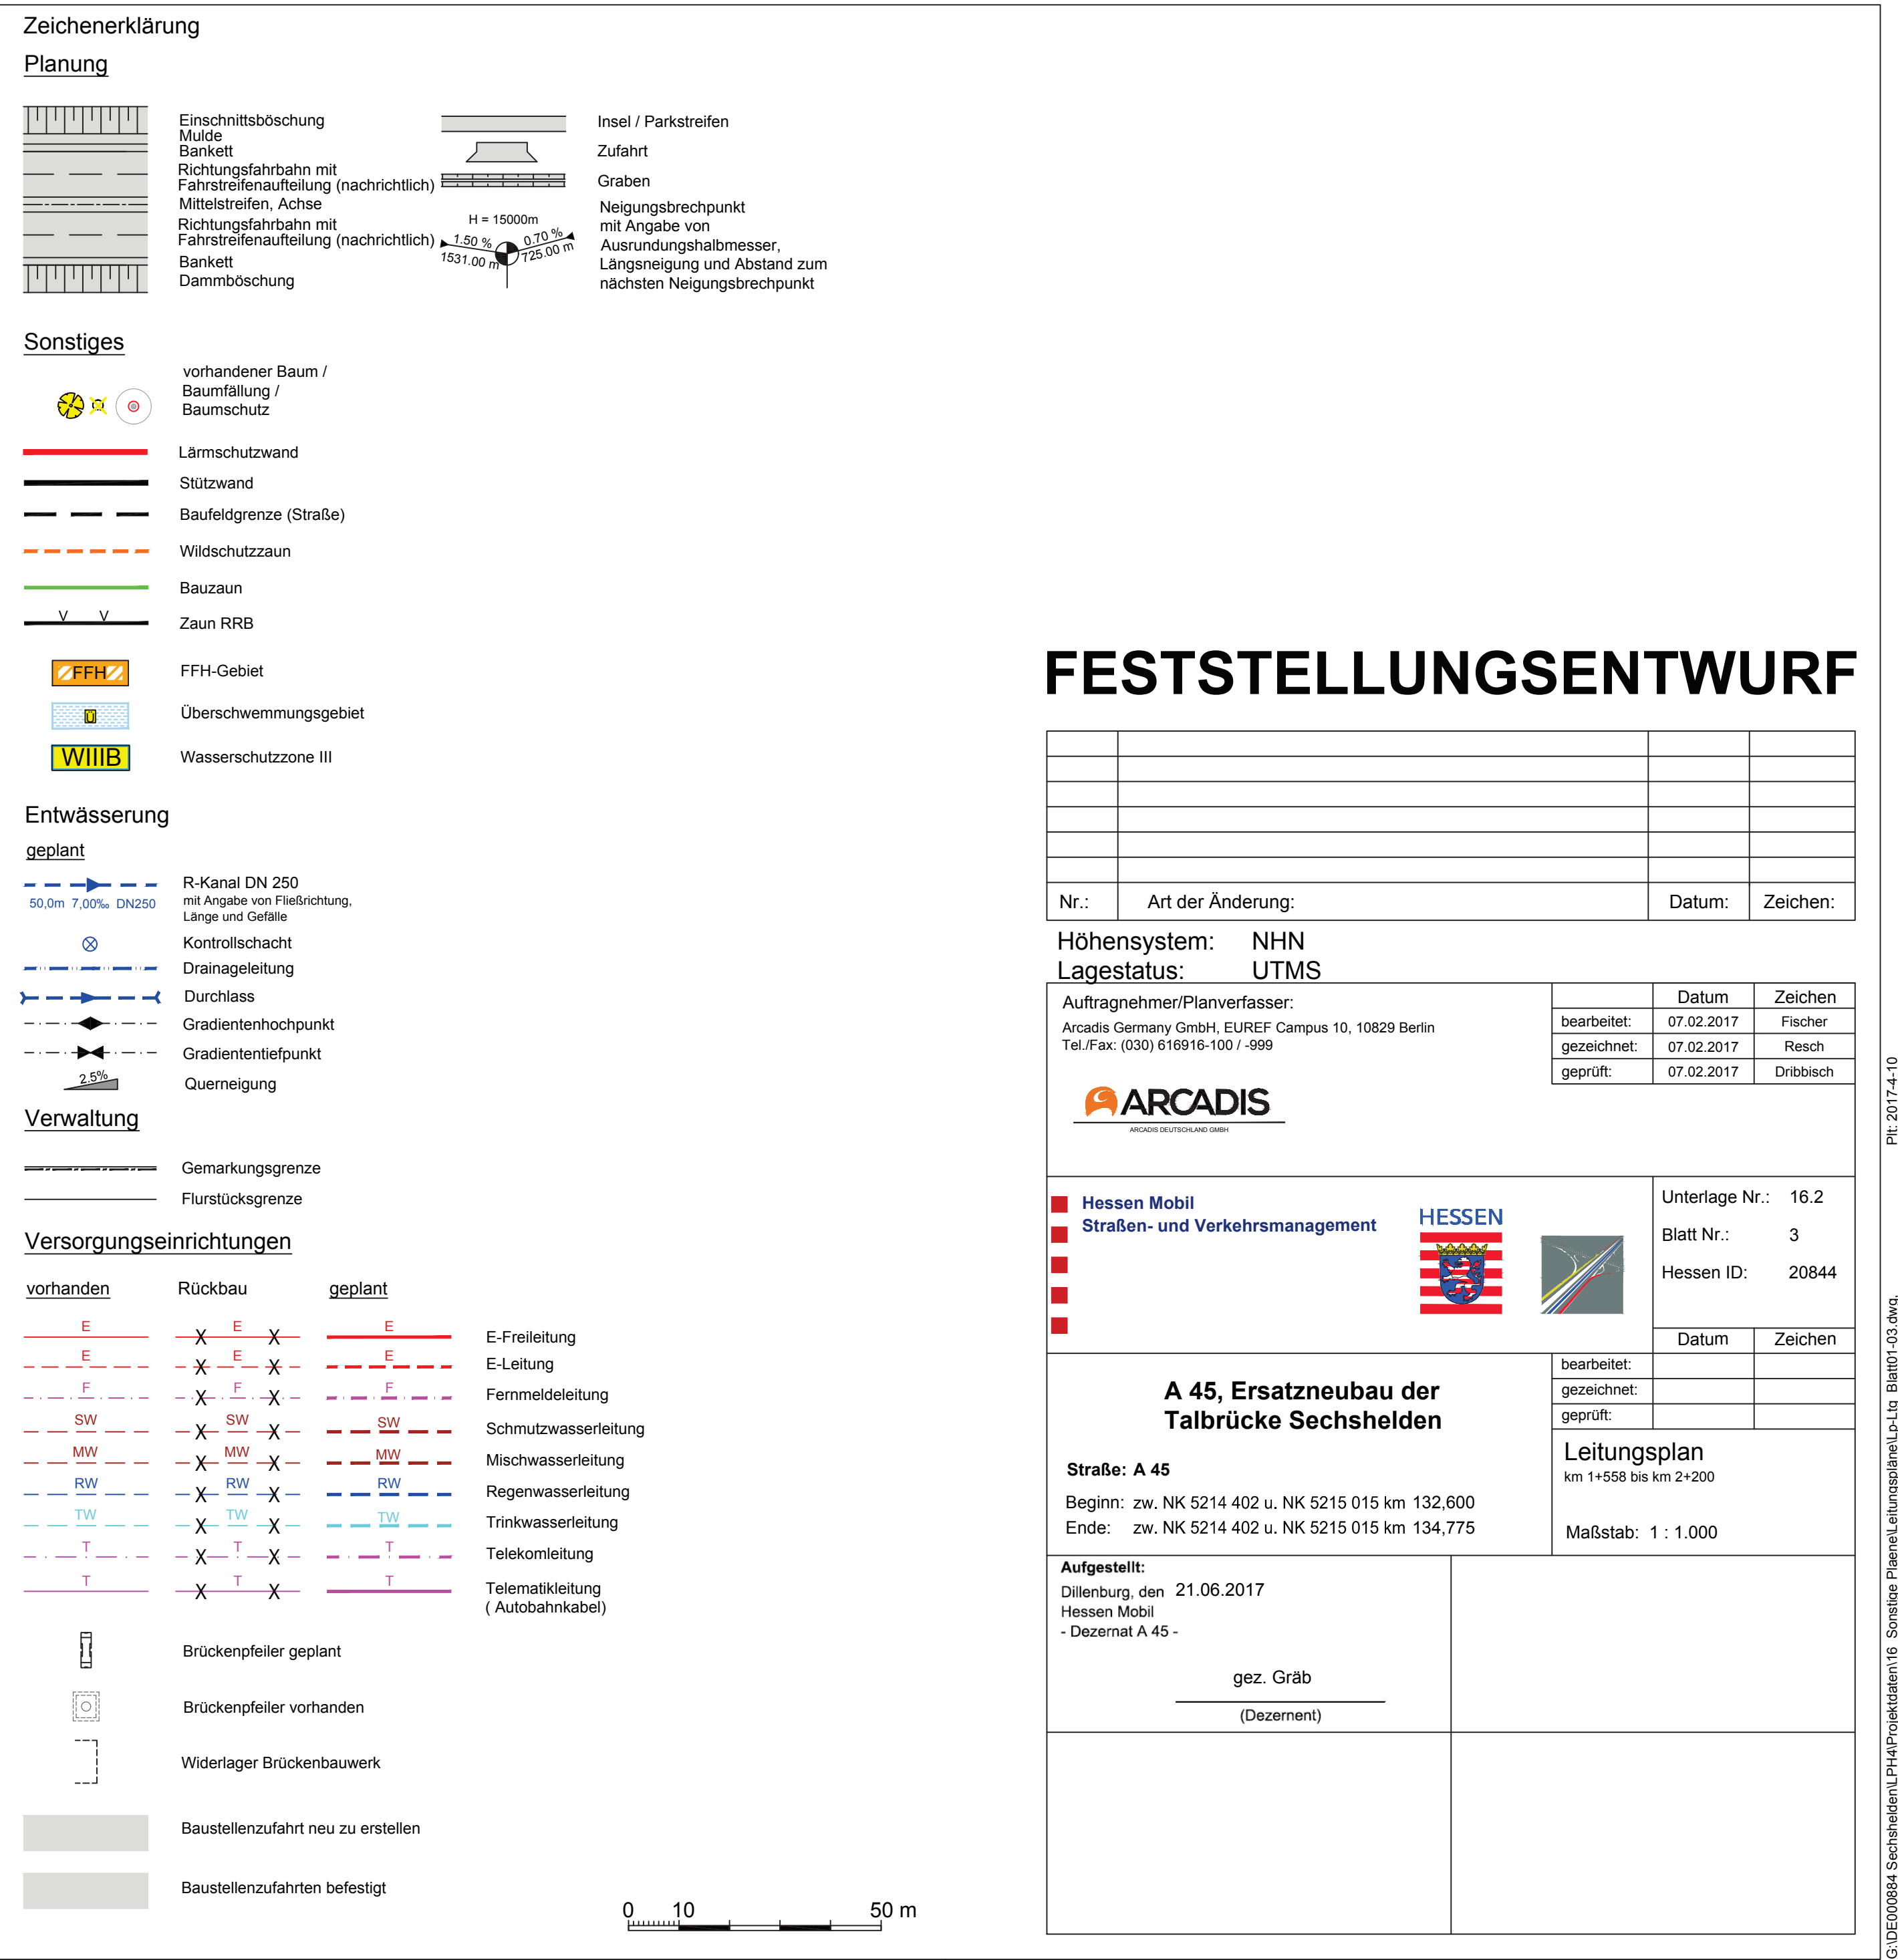

Nr.:	Art der Änderung:						Datum:	Zeichen:	
Höhensystem: NNN									
Lagestatus: UTMS									
Auftragnehmer/Planverfasser:									
Arcadis Germany GmbH, EUREF Campus 10, 10829 Berlin Tel./Fax: (030) 616916-100 / -999									
							Datum	Zeichen	
bearbeitet:							07.02.2017	Fischer	
gezeichnet:							07.02.2017	Resch	
geprüft:							07.02.2017	Dribbisch	
AGENCY OF TECHNICAL DESIGN									
Hessen Mobil Straßen- und Verkehrsmanagement							Unterlage Nr.: 16.2		
							Blatt Nr.: 3		
							Hessen ID: 20844		
A 45, Ersatzneubau der Talbrücke Sechshelden							Datum	Zeichen	
							bearbeitet:		
							gezeichnet:		
							geprüft:		
Straße: A 45							Leistungsplan		
Beginn: zw. NK 5214 402 u. NK 5215 015 km 132,600							km 1+598 bis km 2+200		
Ende: zw. NK 5214 402 u. NK 5215 015 km 134,775							Maßstab: 1 : 1.000		
Aufgestellt: Dillenburg, den 21.06.2017 Hessen Mobil - Dezernat A 45 - gez. Gräß _____ (Dezernent)									