
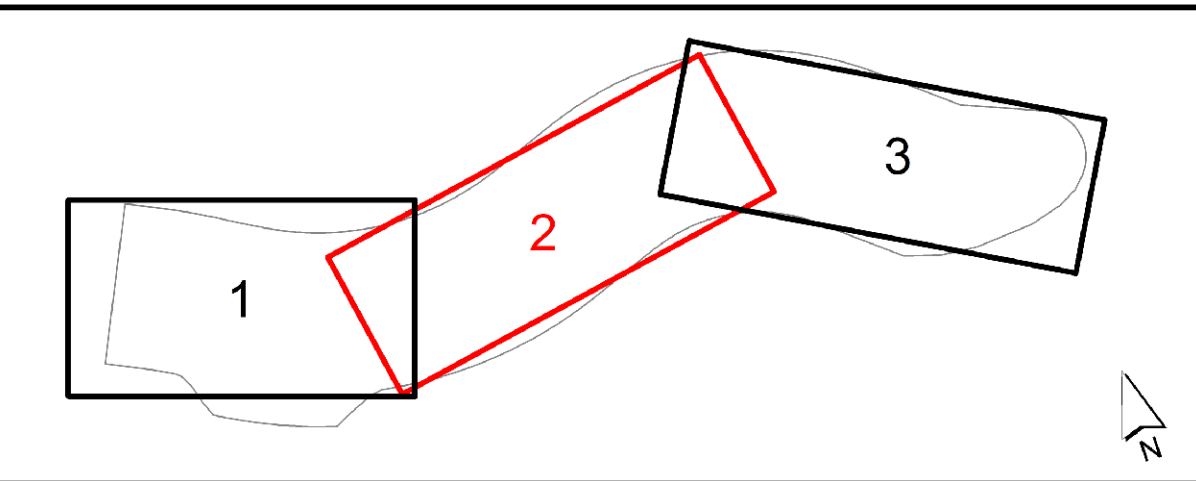


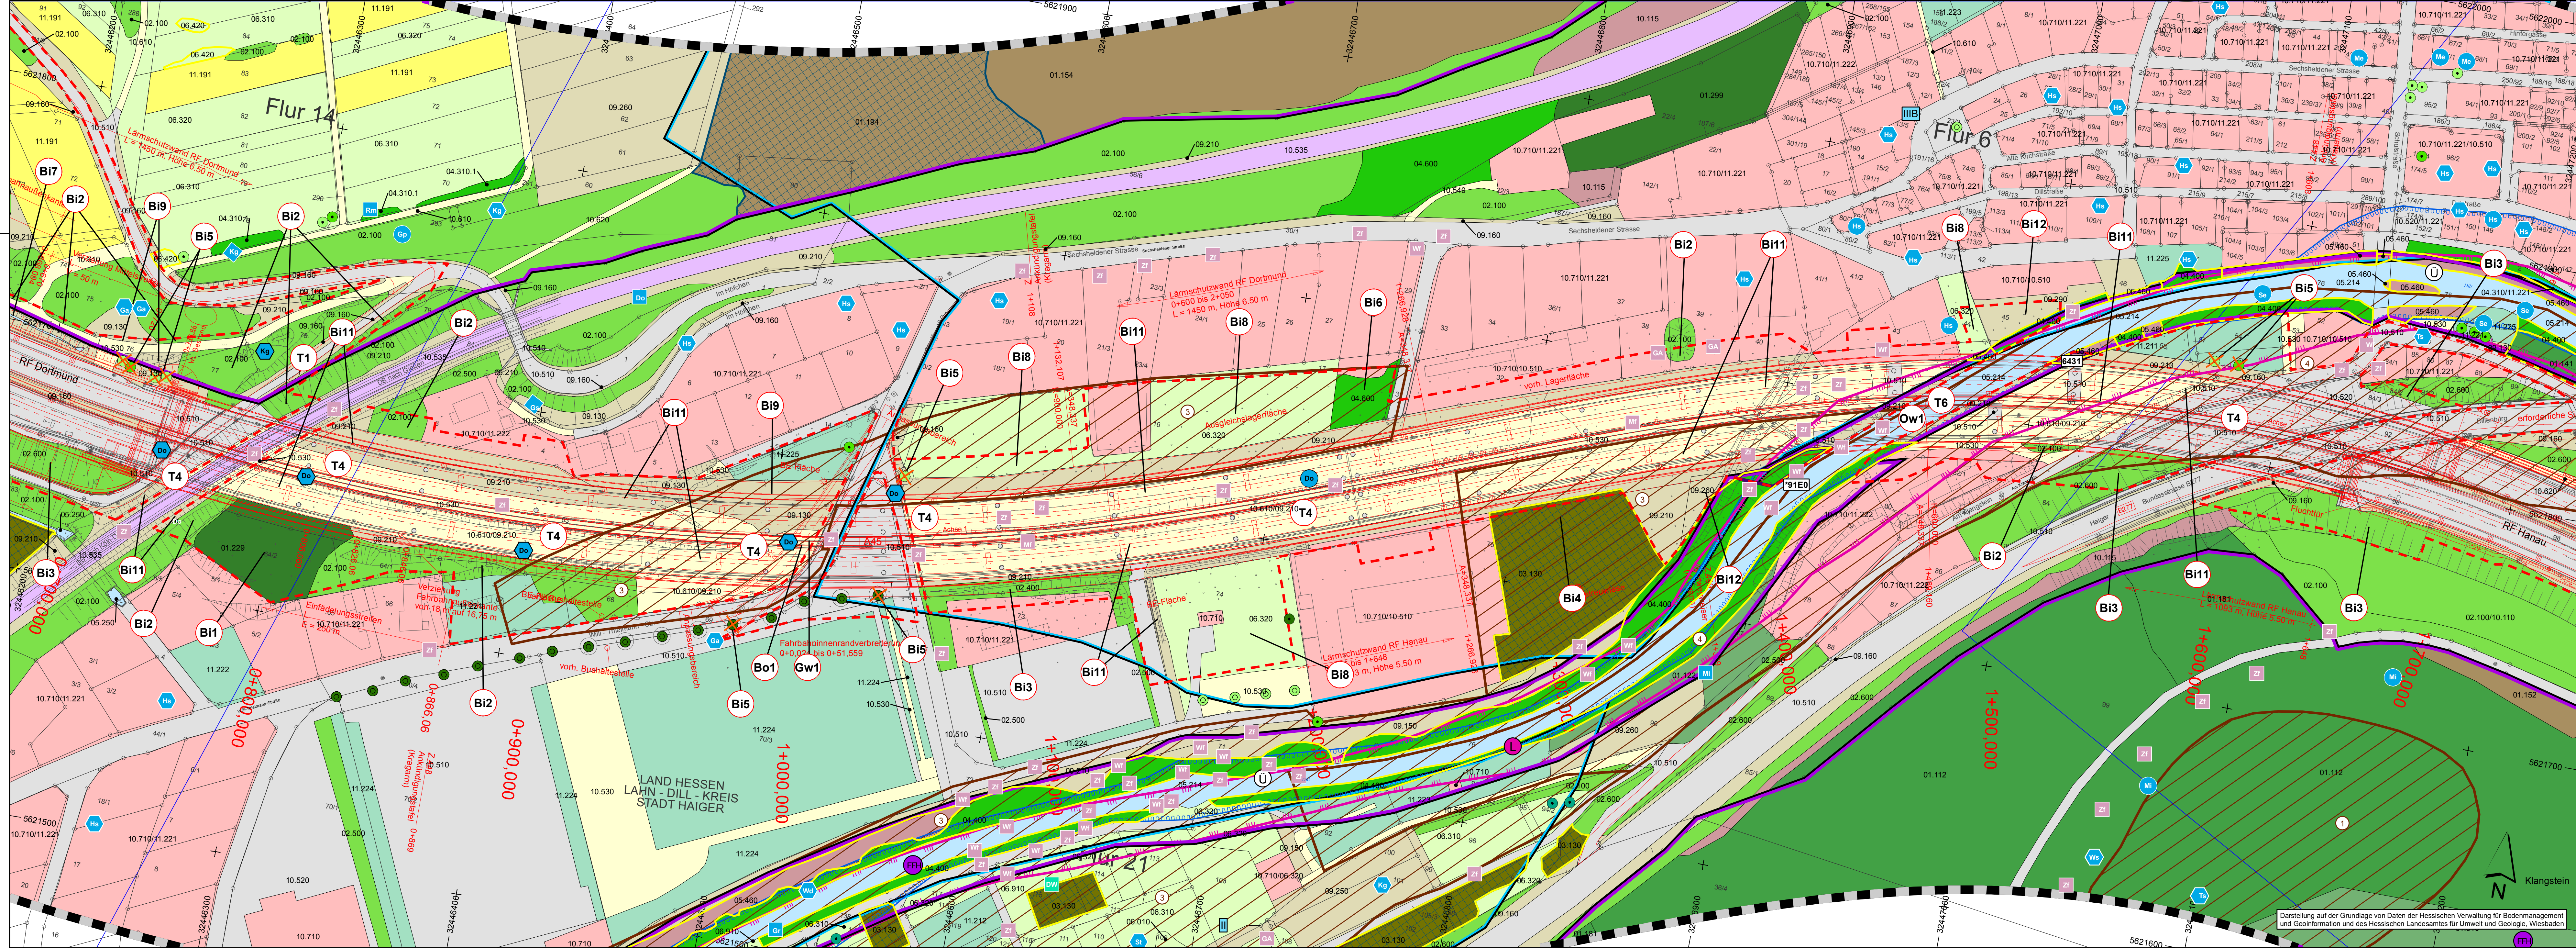

# FESTSTELLUNGSENTWURF

|      |                   |          |
|------|-------------------|----------|
|      |                   |          |
|      |                   |          |
|      |                   |          |
|      |                   |          |
| Nr.: | Art der Änderung: | Datum:   |
|      |                   | Zeichen: |

COCHET CONSULT  
Planungsgesellschaft Umwelt, Stadt und Verkehr  
Luisenstraße 110  
Tel. 0228 / 94 33 0 0  
Fax 0228 / 94 33 0 33  
top@cochet-consult.de  
www.cochet-consult.de

Bearbeitet: 27.06.2017  
Gezeichnet: 27.06.2017  
Geprüft: 27.06.2017

Datum: 27.06.2017  
Zeichen: Bechtloff  
Becker  
Wollessek

**Hessen Mobil**  
Straßen- und Verkehrsmanagement

Unterlage Nr.: 19.3.3  
Blatt Nr.: 2  
Hessen ID: 20844

**A 45, Ersatzneubau der Talbrücke Sechshelden**

**Straße: A 45**  
Beginn: zw. NK 5214 402 u. NK 5215 015 km 132,600  
Ende: zw. NK 5214 402 u. NK 5215 015 km 134,775

Aufgestellt: Dillenburg, den 21.06.2017  
Hessen Mobil  
- Dezernat A 45 -

gez. Gräb  
Dezernent

Landschaftspflegerischer Begleitplan  
Bestand / Konflikte  
Maßstab: 1:1.000

Darstellung auf der Grundlage von Daten der Hessischen Verwaltung für Bodenmanagement und Geoinformation und des Hessischen Landesamtes für Umwelt und Geologie, Wiesbaden