
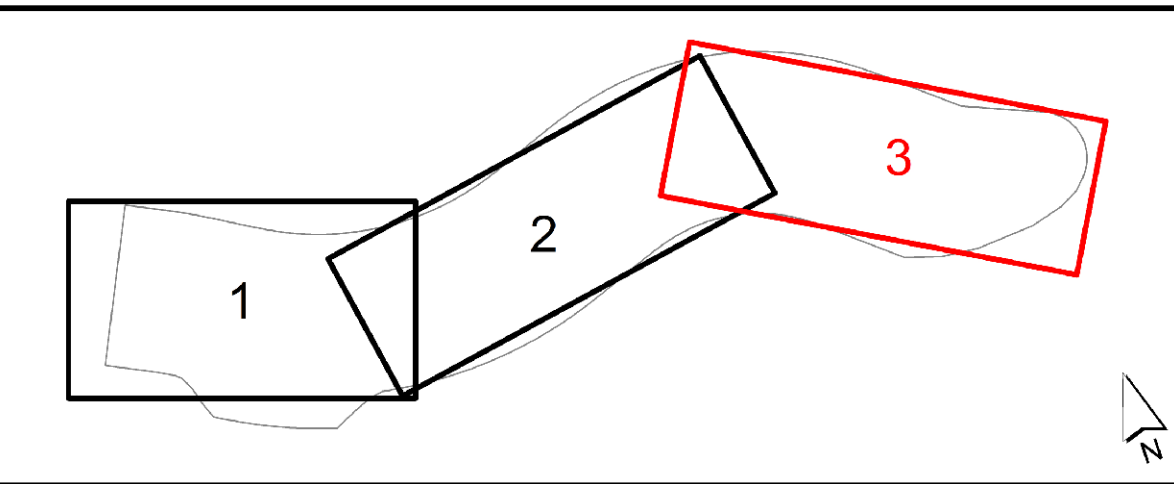


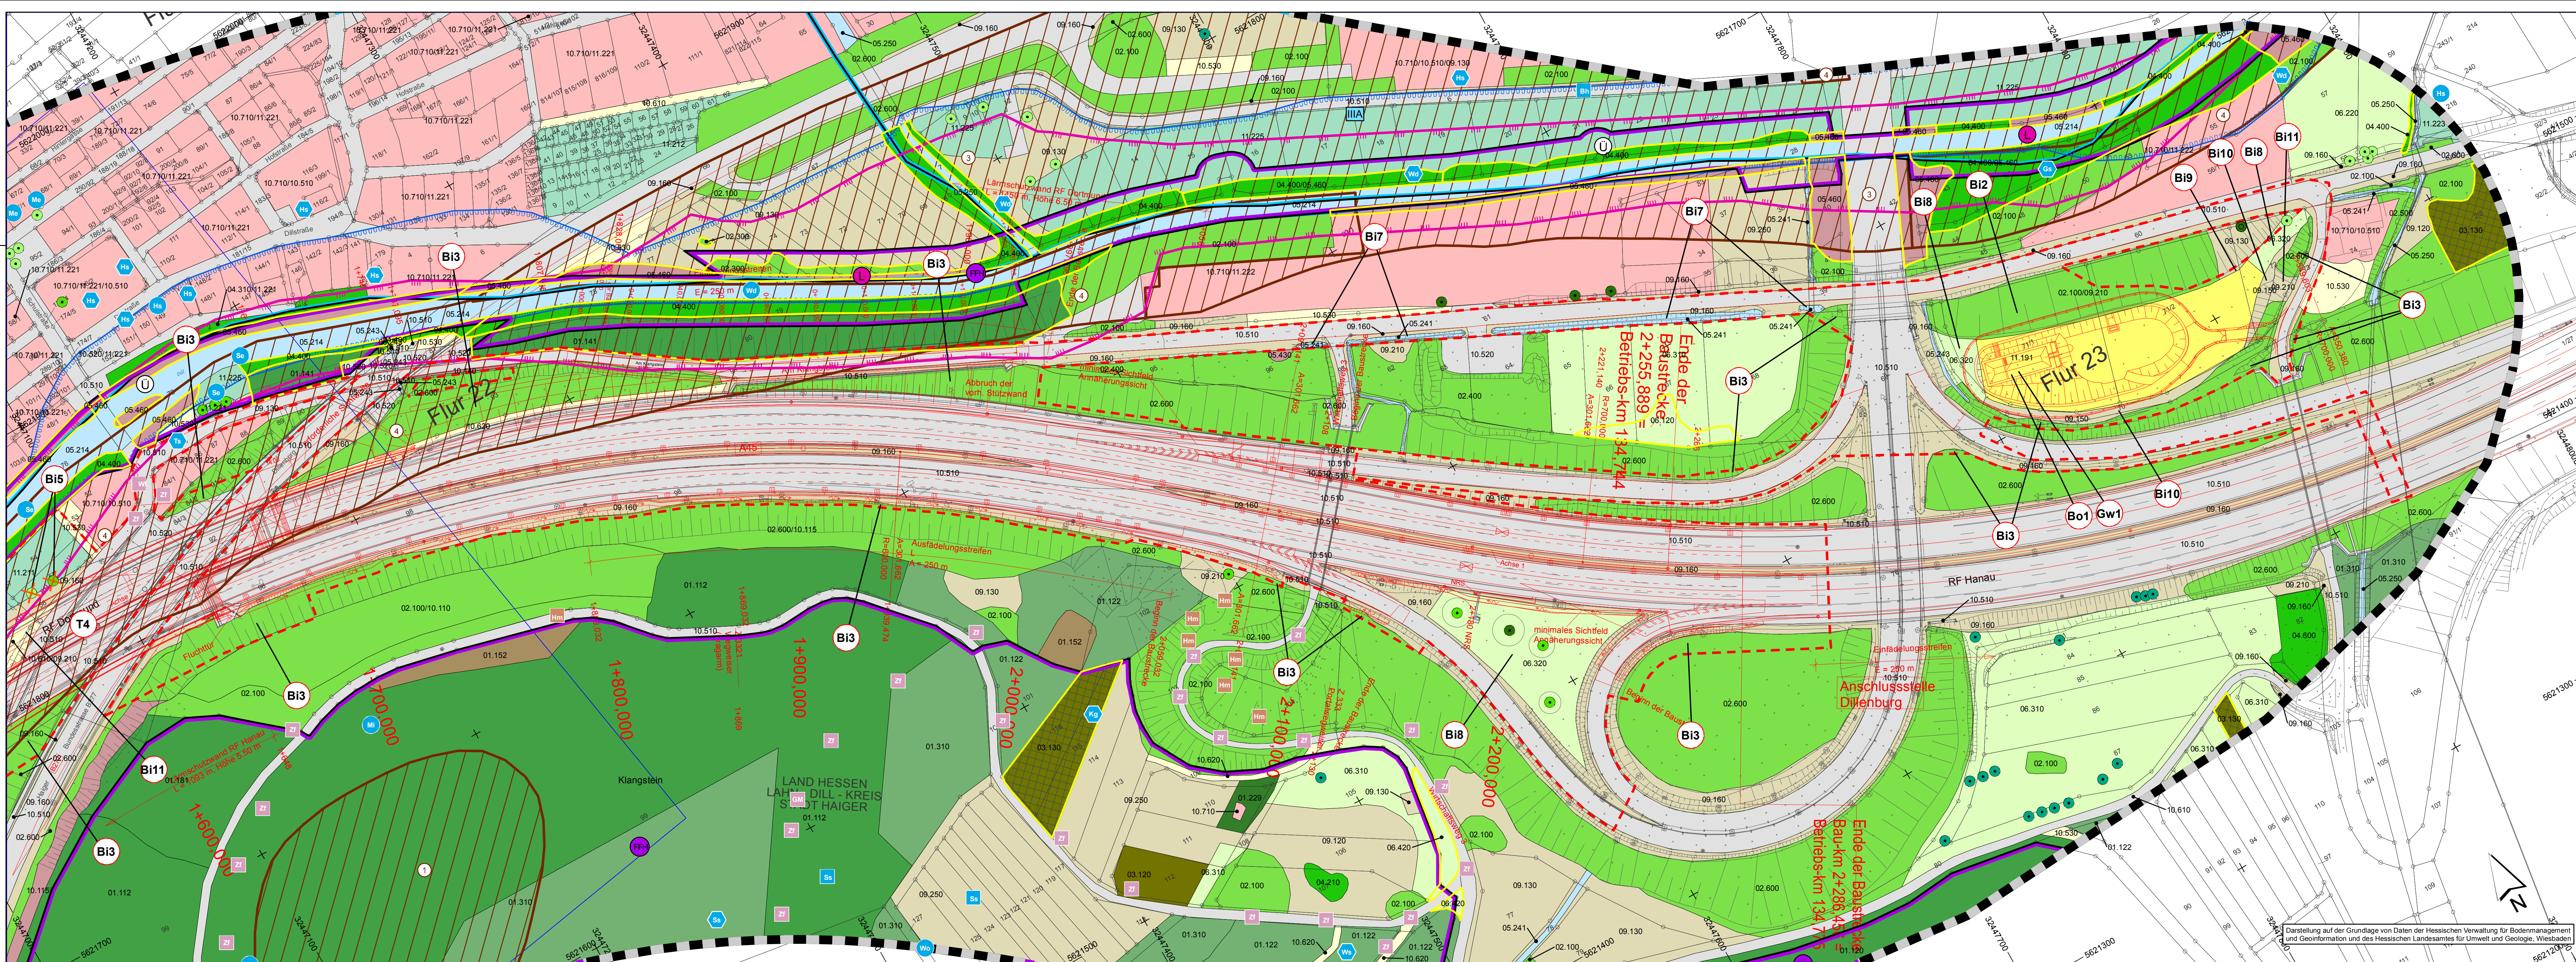

0 20 40 60 80 100 Meter

FESTSTELLUNGSENTWURF

Nr.:	Art der Änderung:	Datum:	Zeichen:

 COCHET CONSULT Planungsgesellschaft Umwelt, Stadt und Verkehr Luisenstraße 110 Tel. 0228 / 94 33 0 0 Fax 0228 / 94 33 0 33 top@cochet-consult.de www.cochet-consult.de	Bearbeitet: 27.06.2017 Gezeichnet: 27.06.2017 Geprüft: 27.06.2017	Datum: 27.06.2017 Bezeichnet: Becker Zeichen: Wallosek
 Hessen Mobil Straßen- und Verkehrsmanagement	 HESSEN	Unterlage Nr.: 19.3.3 Blatt Nr.: 3 Hessen ID: 20844
A 45, Ersatzneubau der Talbrücke Sechshelden		Datum: Zeichen:
Straße: A 45 Beginn: zw. NK 5214 402 u. NK 5215 015 km 132,600 Ende: zw. NK 5214 402 u. NK 5215 015 km 134,775		bearbeitet: gezeichnet: geprüft:
Aufgestellt: 21.06.2017 Hessen Mobil - Dezernat A 45 -		Landschaftspflegerischer Begleitplan Bestand / Konflikte Maßstab: 1:1.000
gez. Grab Dezernent		

Darstellung auf der Grundlage von Daten der Hessischen Verwaltung für Bodenmanagement und Geoinformation und des Hessischen Landesamtes für Umwelt und Geologie, Wiesbaden