


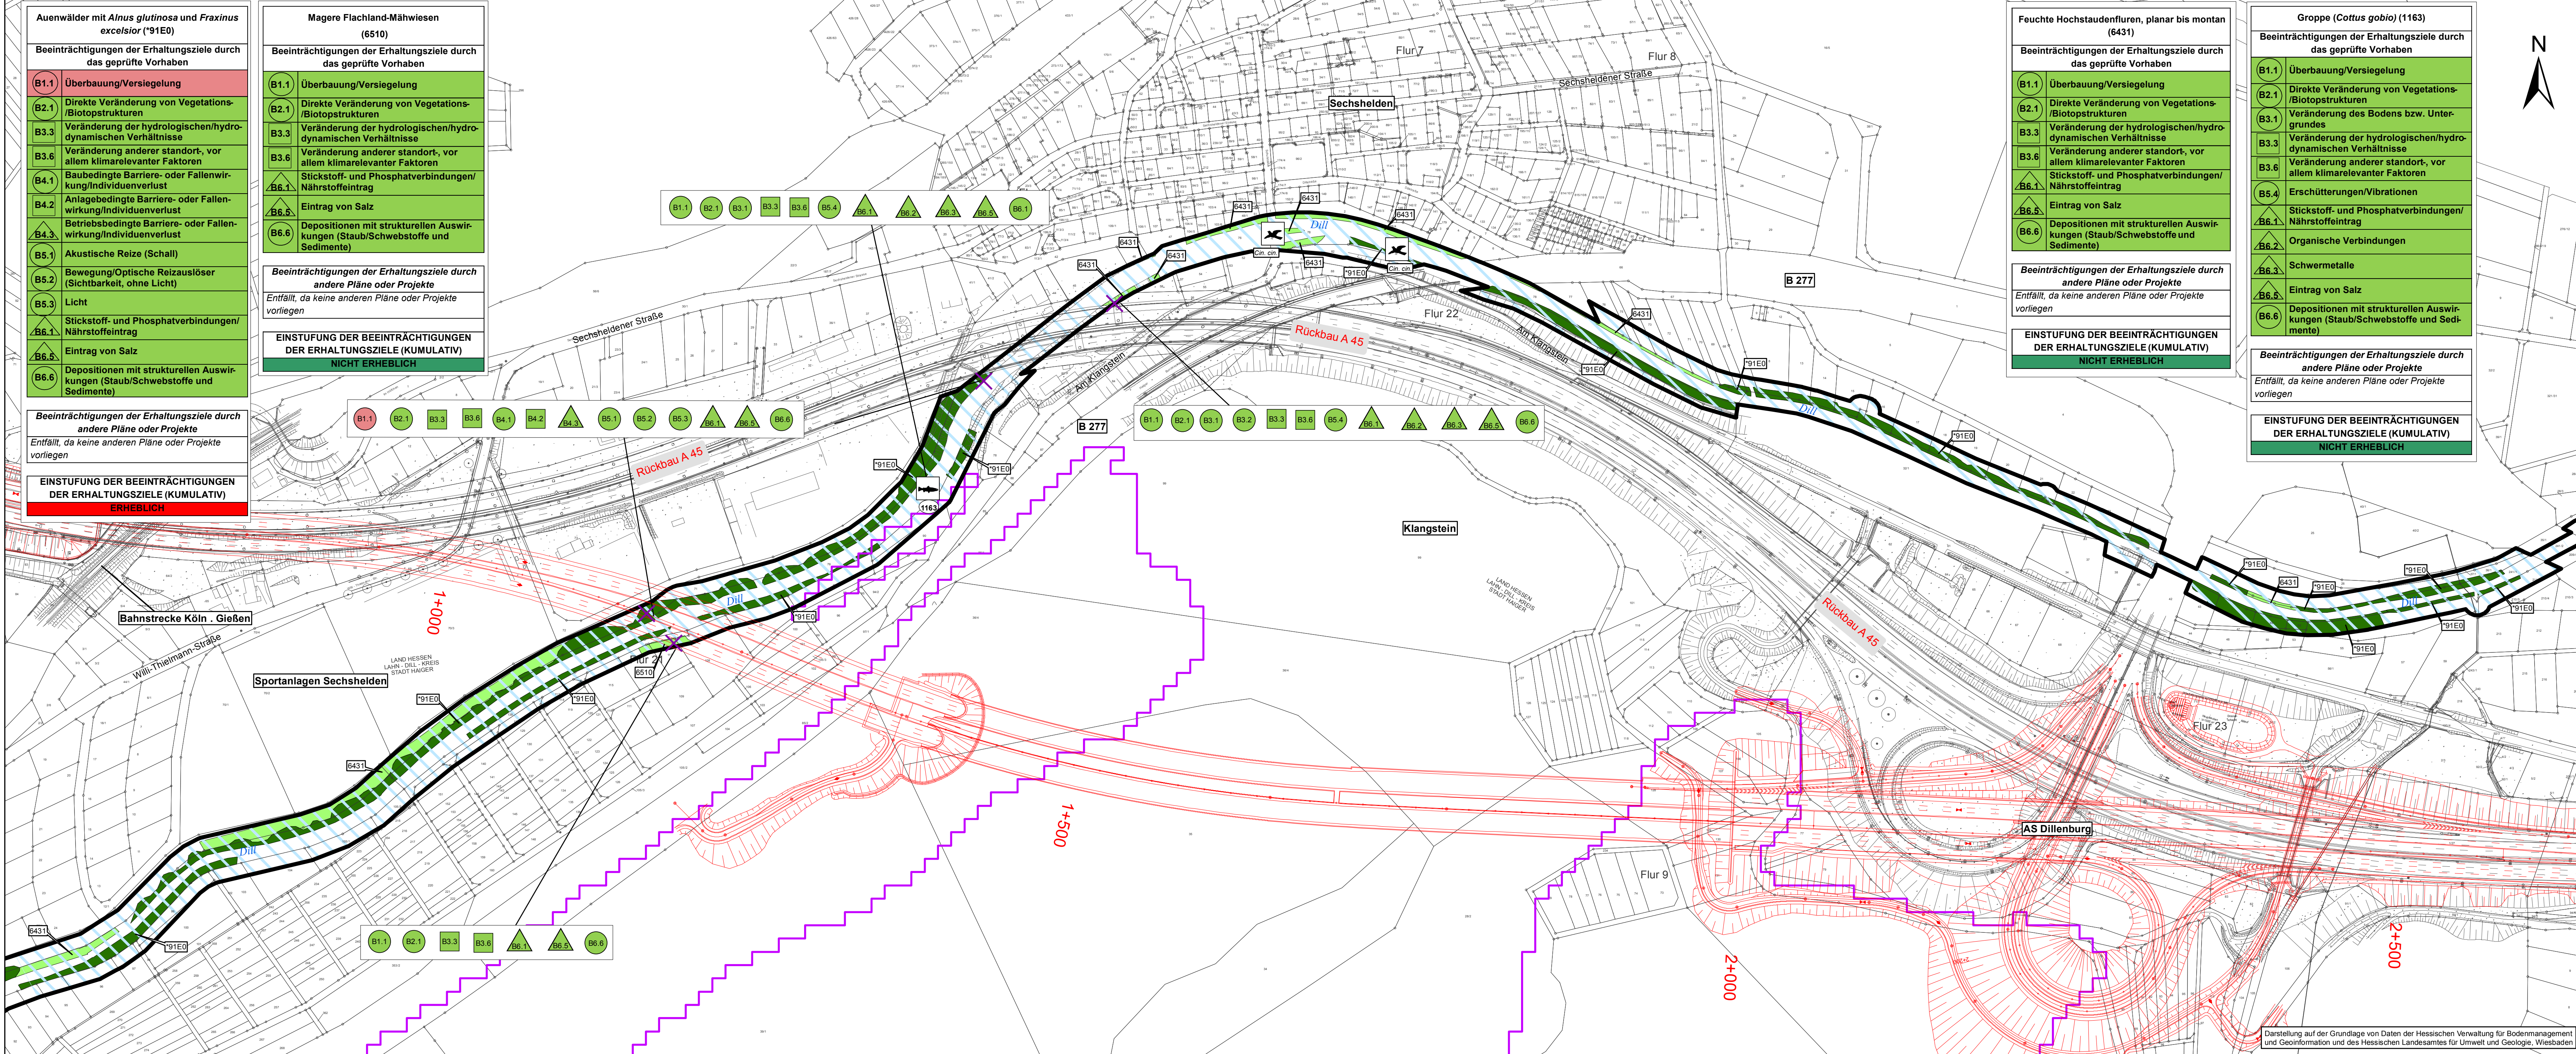

VORENTWURF

Nr.:	Art der Änderung:	Datum:	Zeichen:

 Planungsgesellschaft Umwelt, Stadt und Verkehr Luisenstraße 110 Tel. 0228 / 94 33 0 0 Fax 0228 / 94 33 0 33	 Straßen- und Verkehrsmanagement HESSEN	Datum: 20.01.2015 Bezeichnet: 20.01.2015 Geprüft: 20.01.2015	Zeichen: Bechtloff Becker Wallosseck
Unterlage Nr.: 19.6.4.1 Blatt Nr.: 2 Hessen ID: 20844		Datum: Zeichen:	
A 45, Ersatzneubau der Talbrücke Sechshelden		bearbeitet: gezeichnet: geprüft:	
Straße: A 45 Beginn: zw. NK 5214 402 und NK 5215 015, km T1: 132,550 Ende: zw. NK 5214 402 und NK 5215 015, km T1: 135,450		FFH-Verträglichkeitsprüfung zur Variante T1 für das Natura 2000-Gebiet DE-5215-306 „Dill bis Herborn-Burg mit Zulüssen“ Karte 2 Lebensraumtypen und Arten / Beeinträchtigungen der Erhaltungsziele Maßstab: 1:2.000	
Aufgestellt: Dillenburg, den 19.07.2015 Hessen Mobil - Dezernat A 45 - gez. H. Keller Fachbereichsleiter			