


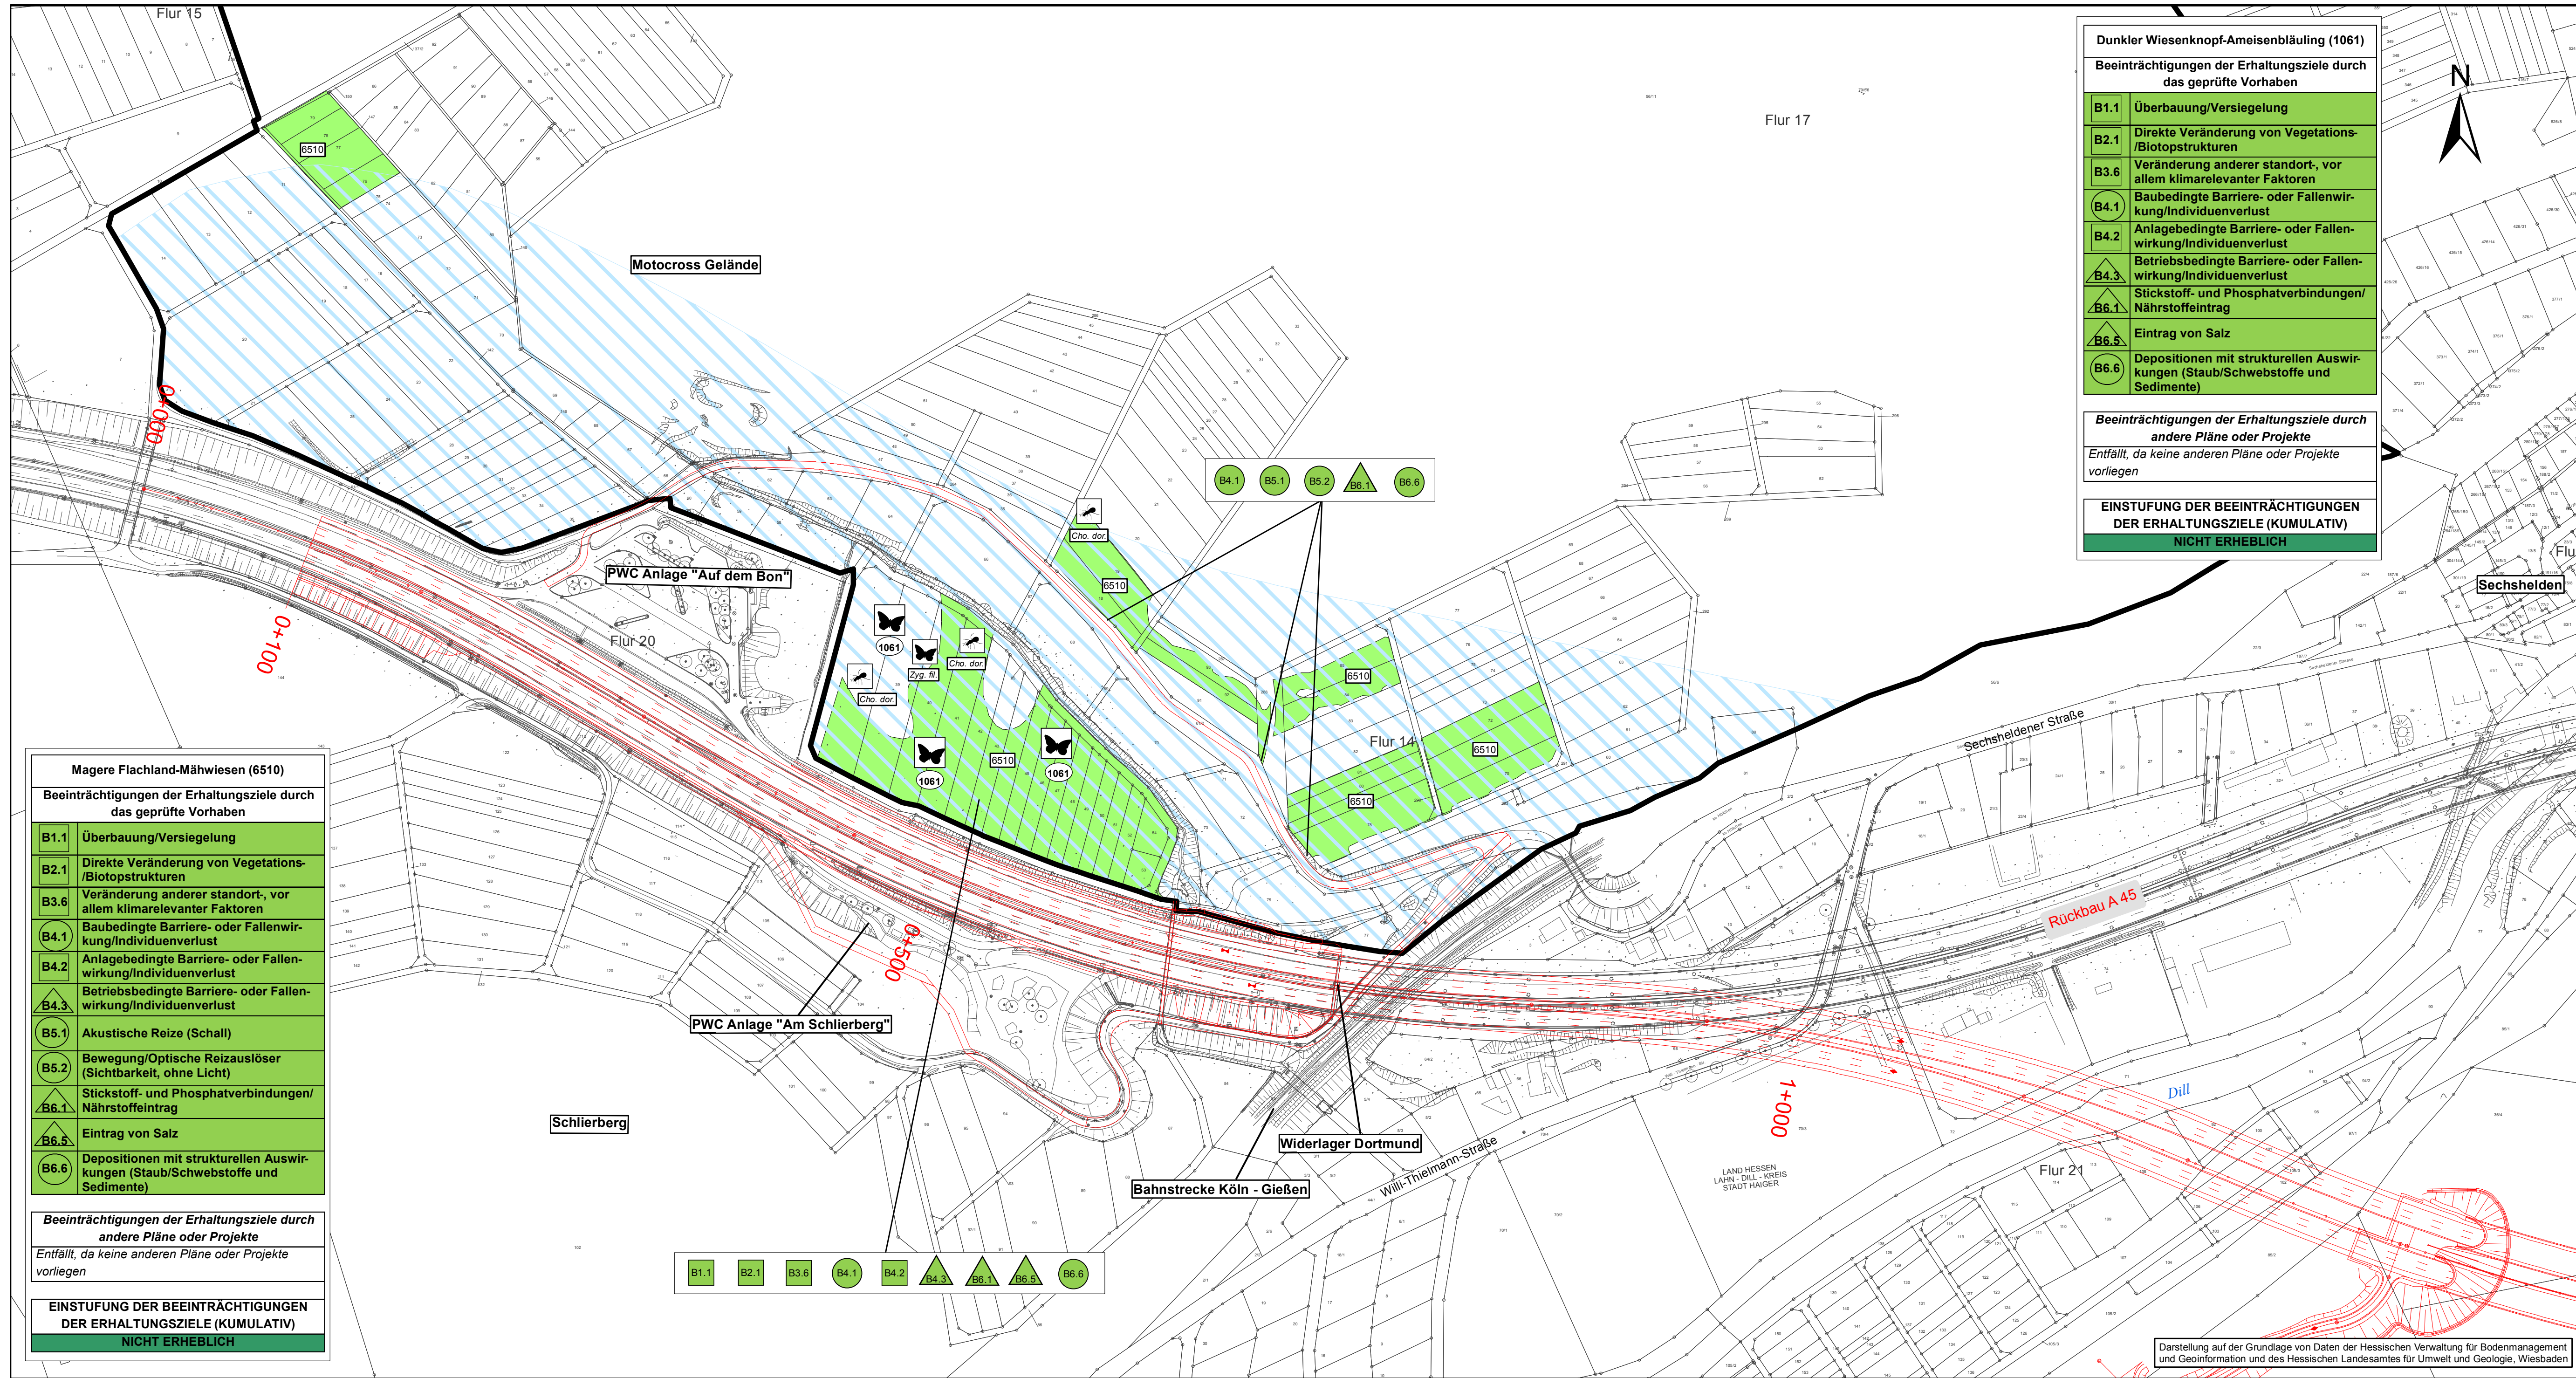

Legende

Bestand

Lebensraumtypen gemäß Anhang I der FFH-Richtlinie

6510 Magere Flachland-Mähwiesen (*Alopecurus pratensis*, *Sanguisorba officinalis*)

Prüfrelevante charakteristische Arten von Lebensraumtypen gemäß Anhang I der FFH-Richtlinie (Fundorte und Kartierungsnachweise)

Wiesengrashüpfer (*Chorthippus dorsatus*)

Gemeines Blutströpfchen (*Zygaena filipendulae*)

Tierarten gemäß Anhang II der FFH-Richtlinie

Dunkler Wiesenknopf-Ameisenbläuling (*Maculinea nausithous*)

Sonstige wichtige gebietsbezogene Informationen

Bereiche, für die festgelegte Entwicklungsziele bestehen, werden nicht gesondert dargestellt, da dies gemäß Maßnahmenplanentwurf (vgl. KEIL 2013) für das gesamte Gebiet zutrifft (vgl. dazu auch die entsprechenden Ausführungen in Kapitel 4.3.4 der FFH-VP).

Abgrenzung des FFH-Gebietes DE-5215-305

Beeinträchtigungen der Erhaltungsziele

B1 Beeinträchtigungsnummer

Beschreibung der Beeinträchtigungen

Lebensraumtypen (Anhang I)	Tier- / Pflanzenart (Anhang II)
B1.1	Beschreibung der Beeinträchtigung incl. Einstufung der Erheblichkeit
B1.2	...

Beeinträchtigungen der Erhaltungsziele durch andere Pläne und Projekte	
B1.1	Beschreibung der Beeinträchtigung incl. Einstufung der Erheblichkeit
B1.2	...

EINSTUFUNG DER BEEINTRÄCHTIGUNGEN DER ERHALTUNGSZIELE (KUMULATIV)
ERHEBLICH
NICHT ERHEBLICH

Art der Beeinträchtigung*

- Baubedingte Beeinträchtigung
- Anlagebedingte Beeinträchtigung
- Betriebsbedingte Beeinträchtigung

* Bei Beeinträchtigungen, die auf mehrere Ursachen zurückzuführen sein können, ist die Ursache mit der wahrscheinlich stärksten Beeinträchtigung dargestellt.

Wirkzonen des geprüften Vorhabens

Maximaler Wirkraum innerhalb des FFH-Gebietes

Nachrichtlich

Geprüftes Vorhaben (Variante T1)

VORENTWURF

Nr.:	Art der Änderung:	Datum:	Zeichen:

COCHET CONSULT Planungsgesellschaft Umwelt, Stadt und Verkehr Luisenstraße 110 Tel. 0228 / 94 33 0 0 Fax 0228 / 94 33 0 33	53129 Bonn top@cochet-consult.de www.cochet-consult.de	Datum:	Zeichen:
Bearbeitet:	20.01.2015	Bechtloff	
Gezeichnet:	20.01.2015	Becker	
Geprüft:	20.01.2015	Wallossek	
Hessen Mobil Straßen- und Verkehrsmanagement	HESSEN	Unterlage Nr.: 19.6.4.2	Blatt Nr.: 2
		Hessen ID: 20844	
A 45, Ersatzneubau der Talbrücke Sechshelden		Datum	Zeichen
Straße: A 45		bearbeitet:	
Beginn: zw. NK 5214 402 und NK 5215 015, km T1: 132,550		gezeichnet:	
Ende: zw. NK 5214 402 und NK 5215 015, km T1: 135,450		geprüft:	
Aufgestellt: Dillenburg, den 19.07.2015		FFH-Verträglichkeitsprüfung zur Variante T1 für das Natura 2000-Gebiet DE-5215-305 „Kriemhildswiesen und Struth bei Sechshelden“	
Hessen Mobil - Dezernat A 45 -		Karte 2	
gez. H. Keller		Lebensraumtypen und Arten / Beeinträchtigungen der Erhaltungsziele	
Fachbereichsleiter		Maßstab: 1:2.000	