


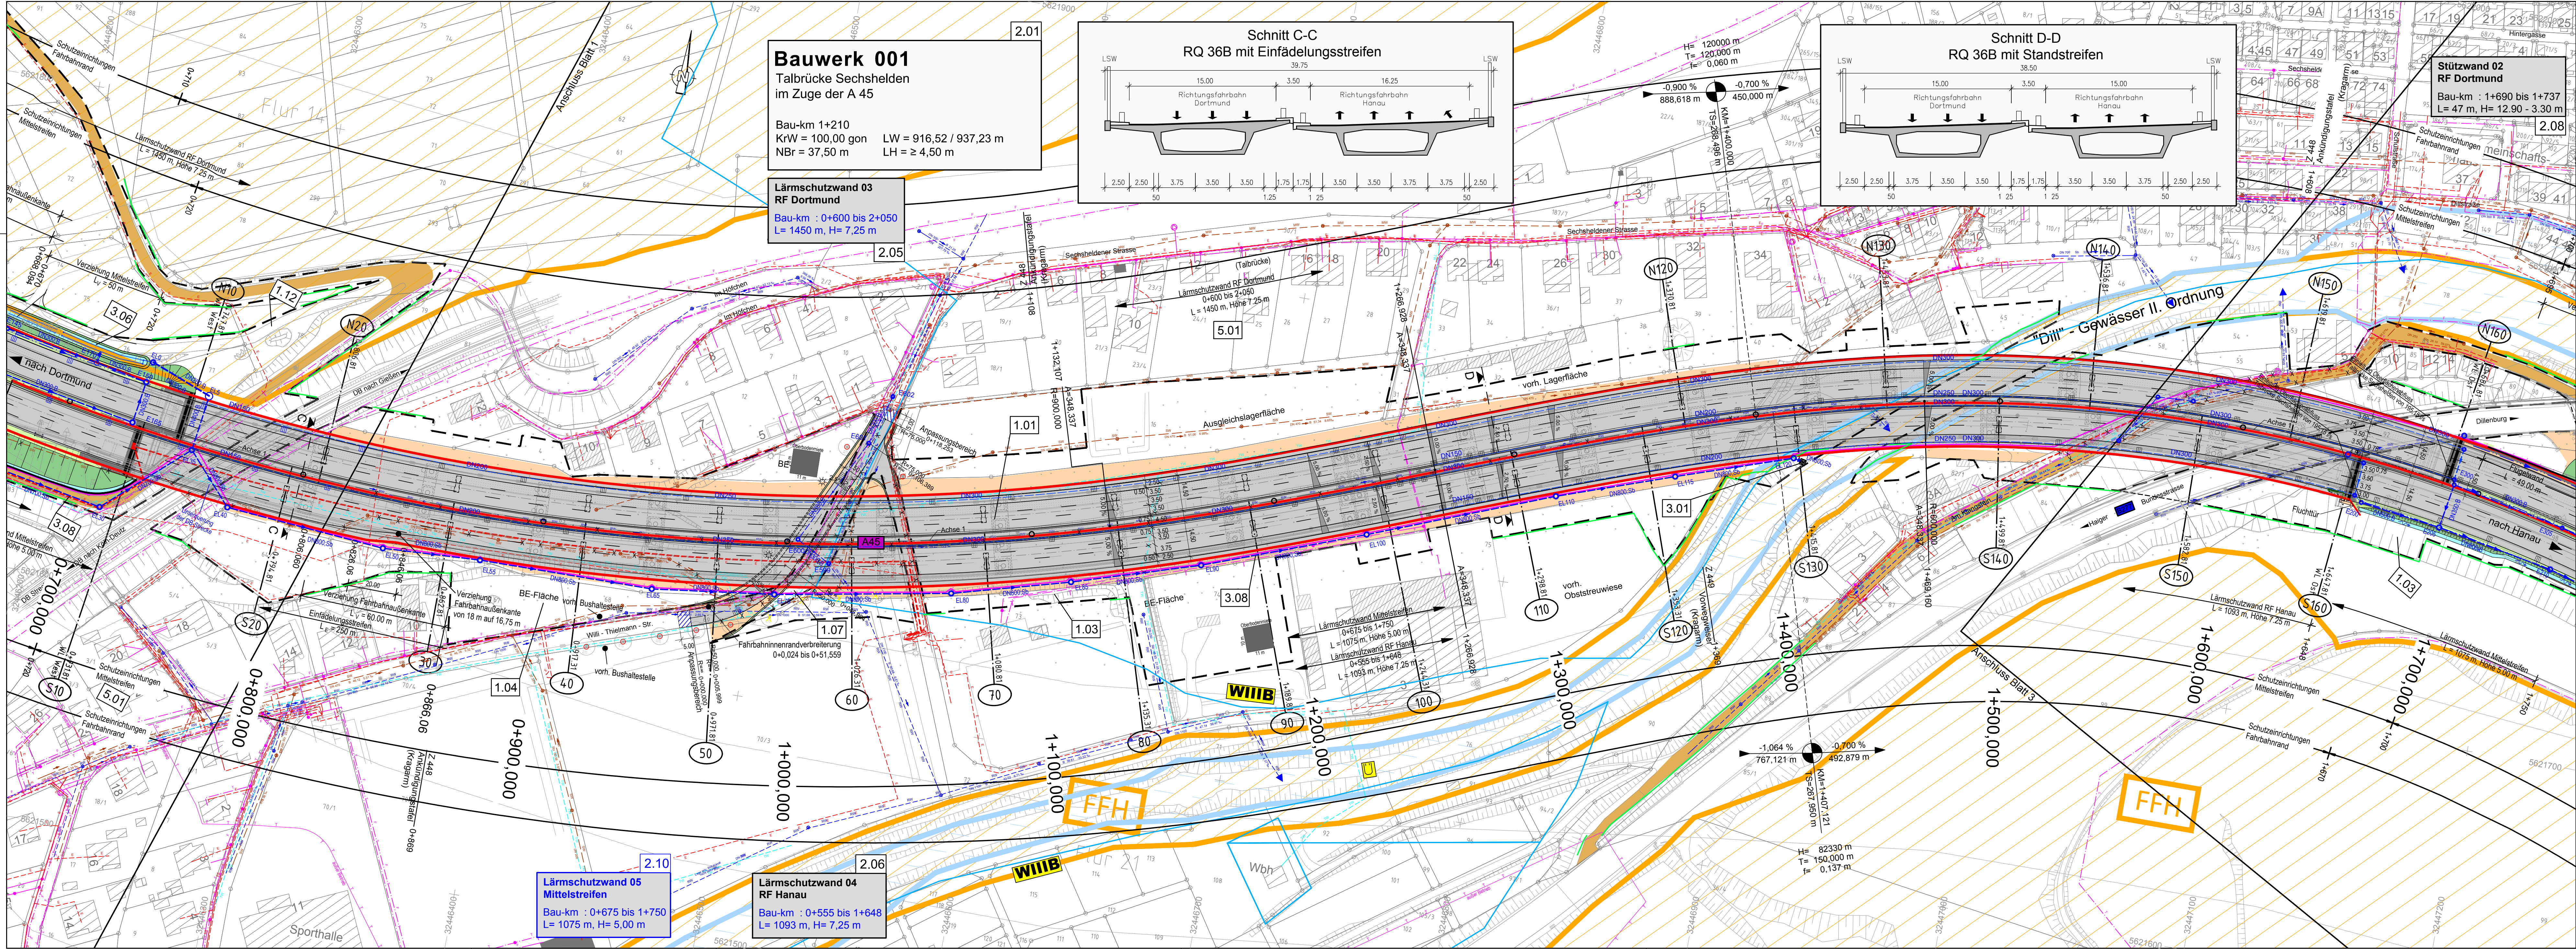

Zeichenerklärung

Planung

- Einschnittsböschung
- Mulde
- Bankett
- Richtungsfahrbahn mit Fahrstreifenaufteilung (nachrichtlich)
- Mittelstreifen, Achse
- Richtungsfahrbahn mit Fahrstreifenaufteilung (nachrichtlich)
- Bankett
- Dammböschung
- Gehweg
- Straßenebenflächen
- bef. Umfahrung des RBF umgebunden
- Rasengittersteine
- Baustellenzufahrt neu zu erstellen
- Baustellenzufahrten befestigt

Sonstiges

- vorhandener Baum / Baumfällung / Baumschutz
- Lärmschutzwand
- Stützwand
- Baufeldgrenze (Straße)
- Wildschutzzaun
- Bauzaun
- Zaun RRB
- FFH-Gebiet
- Überschungsungsgebiet
- Wasserschutzone III

Entwässerung

geplant

- R-Kanal DN 250 mit Angabe von Fließrichtung, Länge und Gefälle
- Kontrollschacht
- Drainageleitung
- Durchlass
- Gradientenhochpunkt
- Gradiententiefpunkt
- Quermeigung

Verwaltung

- Gemarkungsgrenze
- Flurstücksgrenze

Versorgungseinrichtungen

vorhanden	Rückbau	geplant	
E	X	E	E-Freileitung
E	X	E	E-Leitung
F	X	F	Fernmeldeleitung
SW	X	SW	Schmutzwasserleitung
MW	X	MW	Mischwasserleitung
RW	X	RW	Regenwasserleitung
W	X	W	Wasserleitung
TW	X	TW	Trinkwasserleitung
T	X	T	Telekommunikation
X	X	T	Telematikleitung (Autobahnkabel)

Brückenpfeiler geplant

Brückenpfeiler vorhanden

Widerlager Brückenbauwerk

0 10 50 m

Hinweis: Leitungsneubau der Versorgungsunternehmen siehe Unterlage 16.4

FESTSTELLUNGSENTWURF

2. Planänderung

	Umplanung der Entwässerungsanlage von RRB in RBF	30.04.2021	Thierling
b	Erhöhung der nördlichen und südlichen Lärmschutzwände auf 7,25 m sowie eine zusätzliche 5,0 m hohe Mittelärmerschutzwand	25.05.2021	Grimm
a	Erhöhung der Ansprüche auf passive Schallschutzmaßnahmen durch Aktualisierung Verkehrsprognose 2030	23.02.2018	Höbald
Nr.:	Art der Änderung:	Datum:	Zeichen:

Höhensystem: NHN
Lagesystem: UTM

Auftragnehmer/Planverfasser:
Arcadis Germany GmbH, EUREF Campus 10, 10829 Berlin
Tel./Fax: (030) 616916-100/-999



Die Autobahn
Niederlassung Westfalen
Lilienthalstraße 5, 59065 Hamm

A 45, Ersatzneubau der Talbrücke Sechshelden

Straße: A 45
Beginn: zw. NK 5214 402 u. NK 5215 015 km B1: 132,600
Ende: zw. NK 5214 402 u. NK 5215 015 km B1: 134,775

Aufgestellt:
Dillenburg, den 05.10.2021
Niederlassung Westfalen
Außenstelle Dillenburg

gez. E. Reichwein
Leiter der Außenstelle Dillenburg

Datum	Zeichen
bearbeitet: 07.02.2017	Fischer
gezeichnet: 07.02.2017	Resch
geprüft: 07.02.2017	Dribisch

Unterlage Nr.: 5
Blatt Nr.: 2b
Projekt-Nr.: A. 12285

Datum	Zeichen
bearbeitet:	
gezeichnet:	
geprüft:	
Lageplan	
km 0+672 bis km 1+743	
Bestand	
Maßstab: 1 : 1.000	