


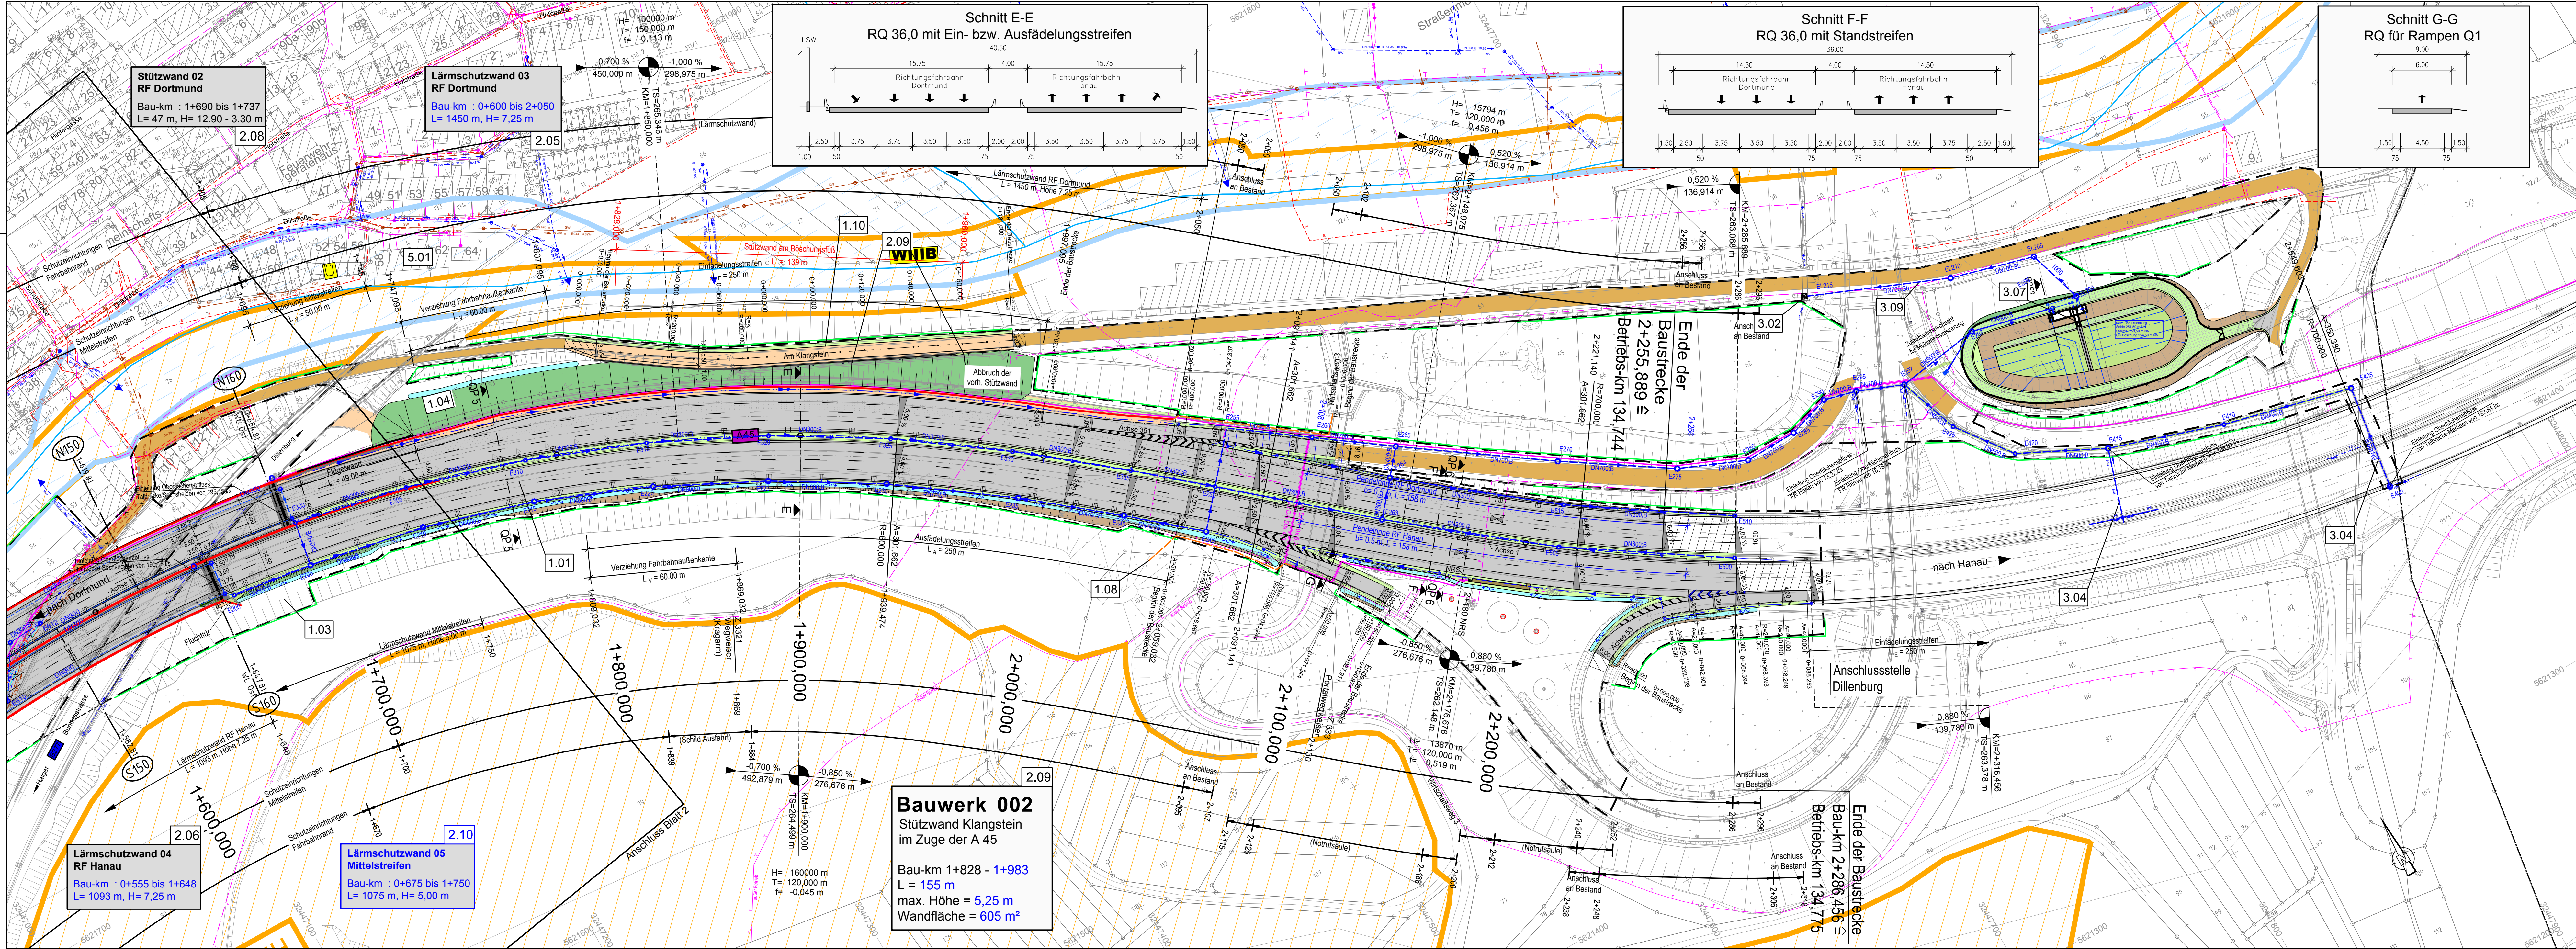

Zeichenerklärung

Planung

	Einschnittsböschung
	Mulde
	Bankett
	Richtungsfahrbahn mit Fahstreifenaufteilung (nachrichtlich)
	Mittelstreifen, Achse
	Richtungsfahrbahn mit Fahstreifenaufteilung (nachrichtlich)
	Bankett
	Dammböschung
	Gehweg
	Straßenebenflächen
	bef. Umfahrung des RBF ungebunden
	Rasengittersteine
	Baustellenzufahrt neu zu erstellen

Sonstiges

	vorhandener Baum / Baumpfällung / Baumschutz
	Lärmschutzwand
	Stützwall
	Baufeldgrenze (Straße)
	Wildschuttszaun
	Bauzaun
	Zaun RRB

Entwässerung

geplant

	R-Kanal DN 250 mit Angabe von Fließrichtung, Länge und Gefälle
	Kontrollschacht
	Drainageleitung
	Durchlass
	Gradientenhochpunkt
	Gradiententiefpunkt
	Querneigung

Verwaltung

	Gemarkungsgrenze
	Flurstücksgrenze

Versorgungseinrichtungen

vorhanden	Rückbau	geplant	
			E-Freileitung
			E-Leitung
			Femmeldeleitung
			Schmutzwasserleitung
			Mischwasserleitung
			Regenwasserleitung
			Wasserleitung
			Trinkwasserleitung
			Telekomleitung
			Telematikleitung (Autobahnkabel)

Brückenbauwerk

	Brückenpfeiler geplant
	Brückenpfeiler vorhanden
	Widerlager Brückenbauwerk

Hinweis: Leitungsneubau der Versorgungsunternehmen siehe Unterlage 16.4

FESTSTELLUNGSENTWURF

2. Planänderung

Nr.:	Art der Änderung:	Datum:	Zeichen:
b	Umlanierung der Entwässerungsanlage von RRB in RBF	30.04.2021	Thierling
a	Erhöhung der Ansprüche auf passive Schallschutzmaßnahmen durch Aktualisierung Verkehrsprognose 2030	23.02.2018	Höbald

Höhensystem: NHN
Lagesystem: UTMS

Auftragnehmer/Planverfasser:
Arcadis Germany GmbH, EUREF Campus 10, 10829 Berlin
Tel./Fax: (030) 616916-100/-999

ARCADIS

Die Autobahn
Niederlassung Westfalen
Lilienthalstraße 5, 59065 Hamm

A 45, Ersatzneubau der Talbrücke Sechshelden

Straße: A 45
Beginn: zw. NK 5214 402 u. NK 5215 015 km B1: 132,600
Ende: zw. NK 5214 402 u. NK 5215 015 km B1: 134,775

Aufgestellt: 05.10.2021
Niederlassung Westfalen
Außenstelle Dillenburg

gez. E. Reichwein
Leiter der Außenstelle Dillenburg

Unterlage Nr.: 5
Blatt Nr.: 3b
Projekt-Nr.: A 12285

Lageplan
km 1+558 bis km 2+200
Bestand
Maßstab: 1 : 1.000

