

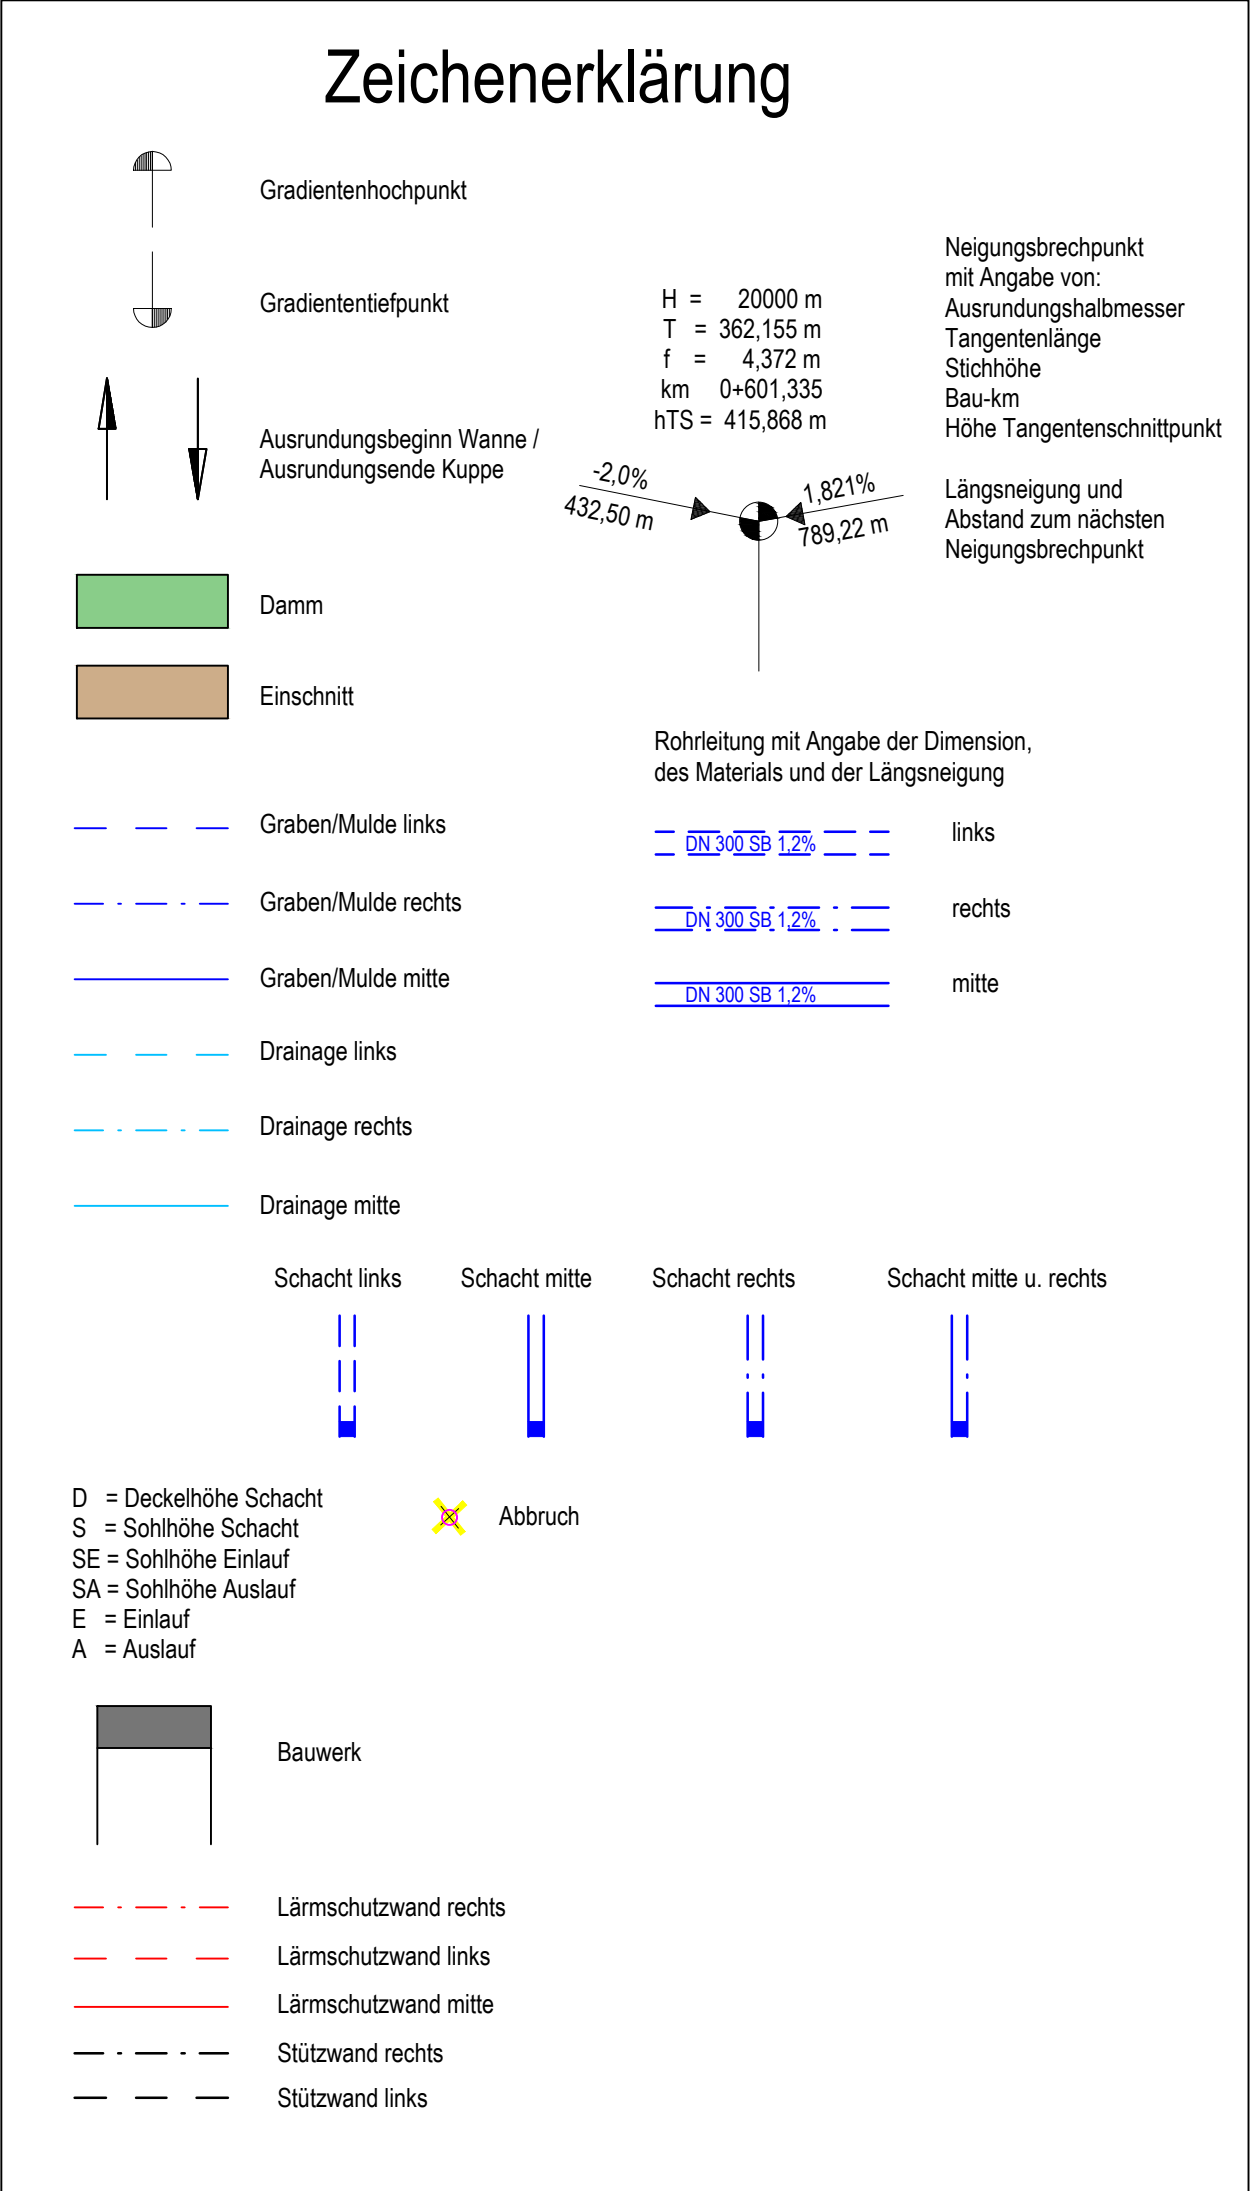


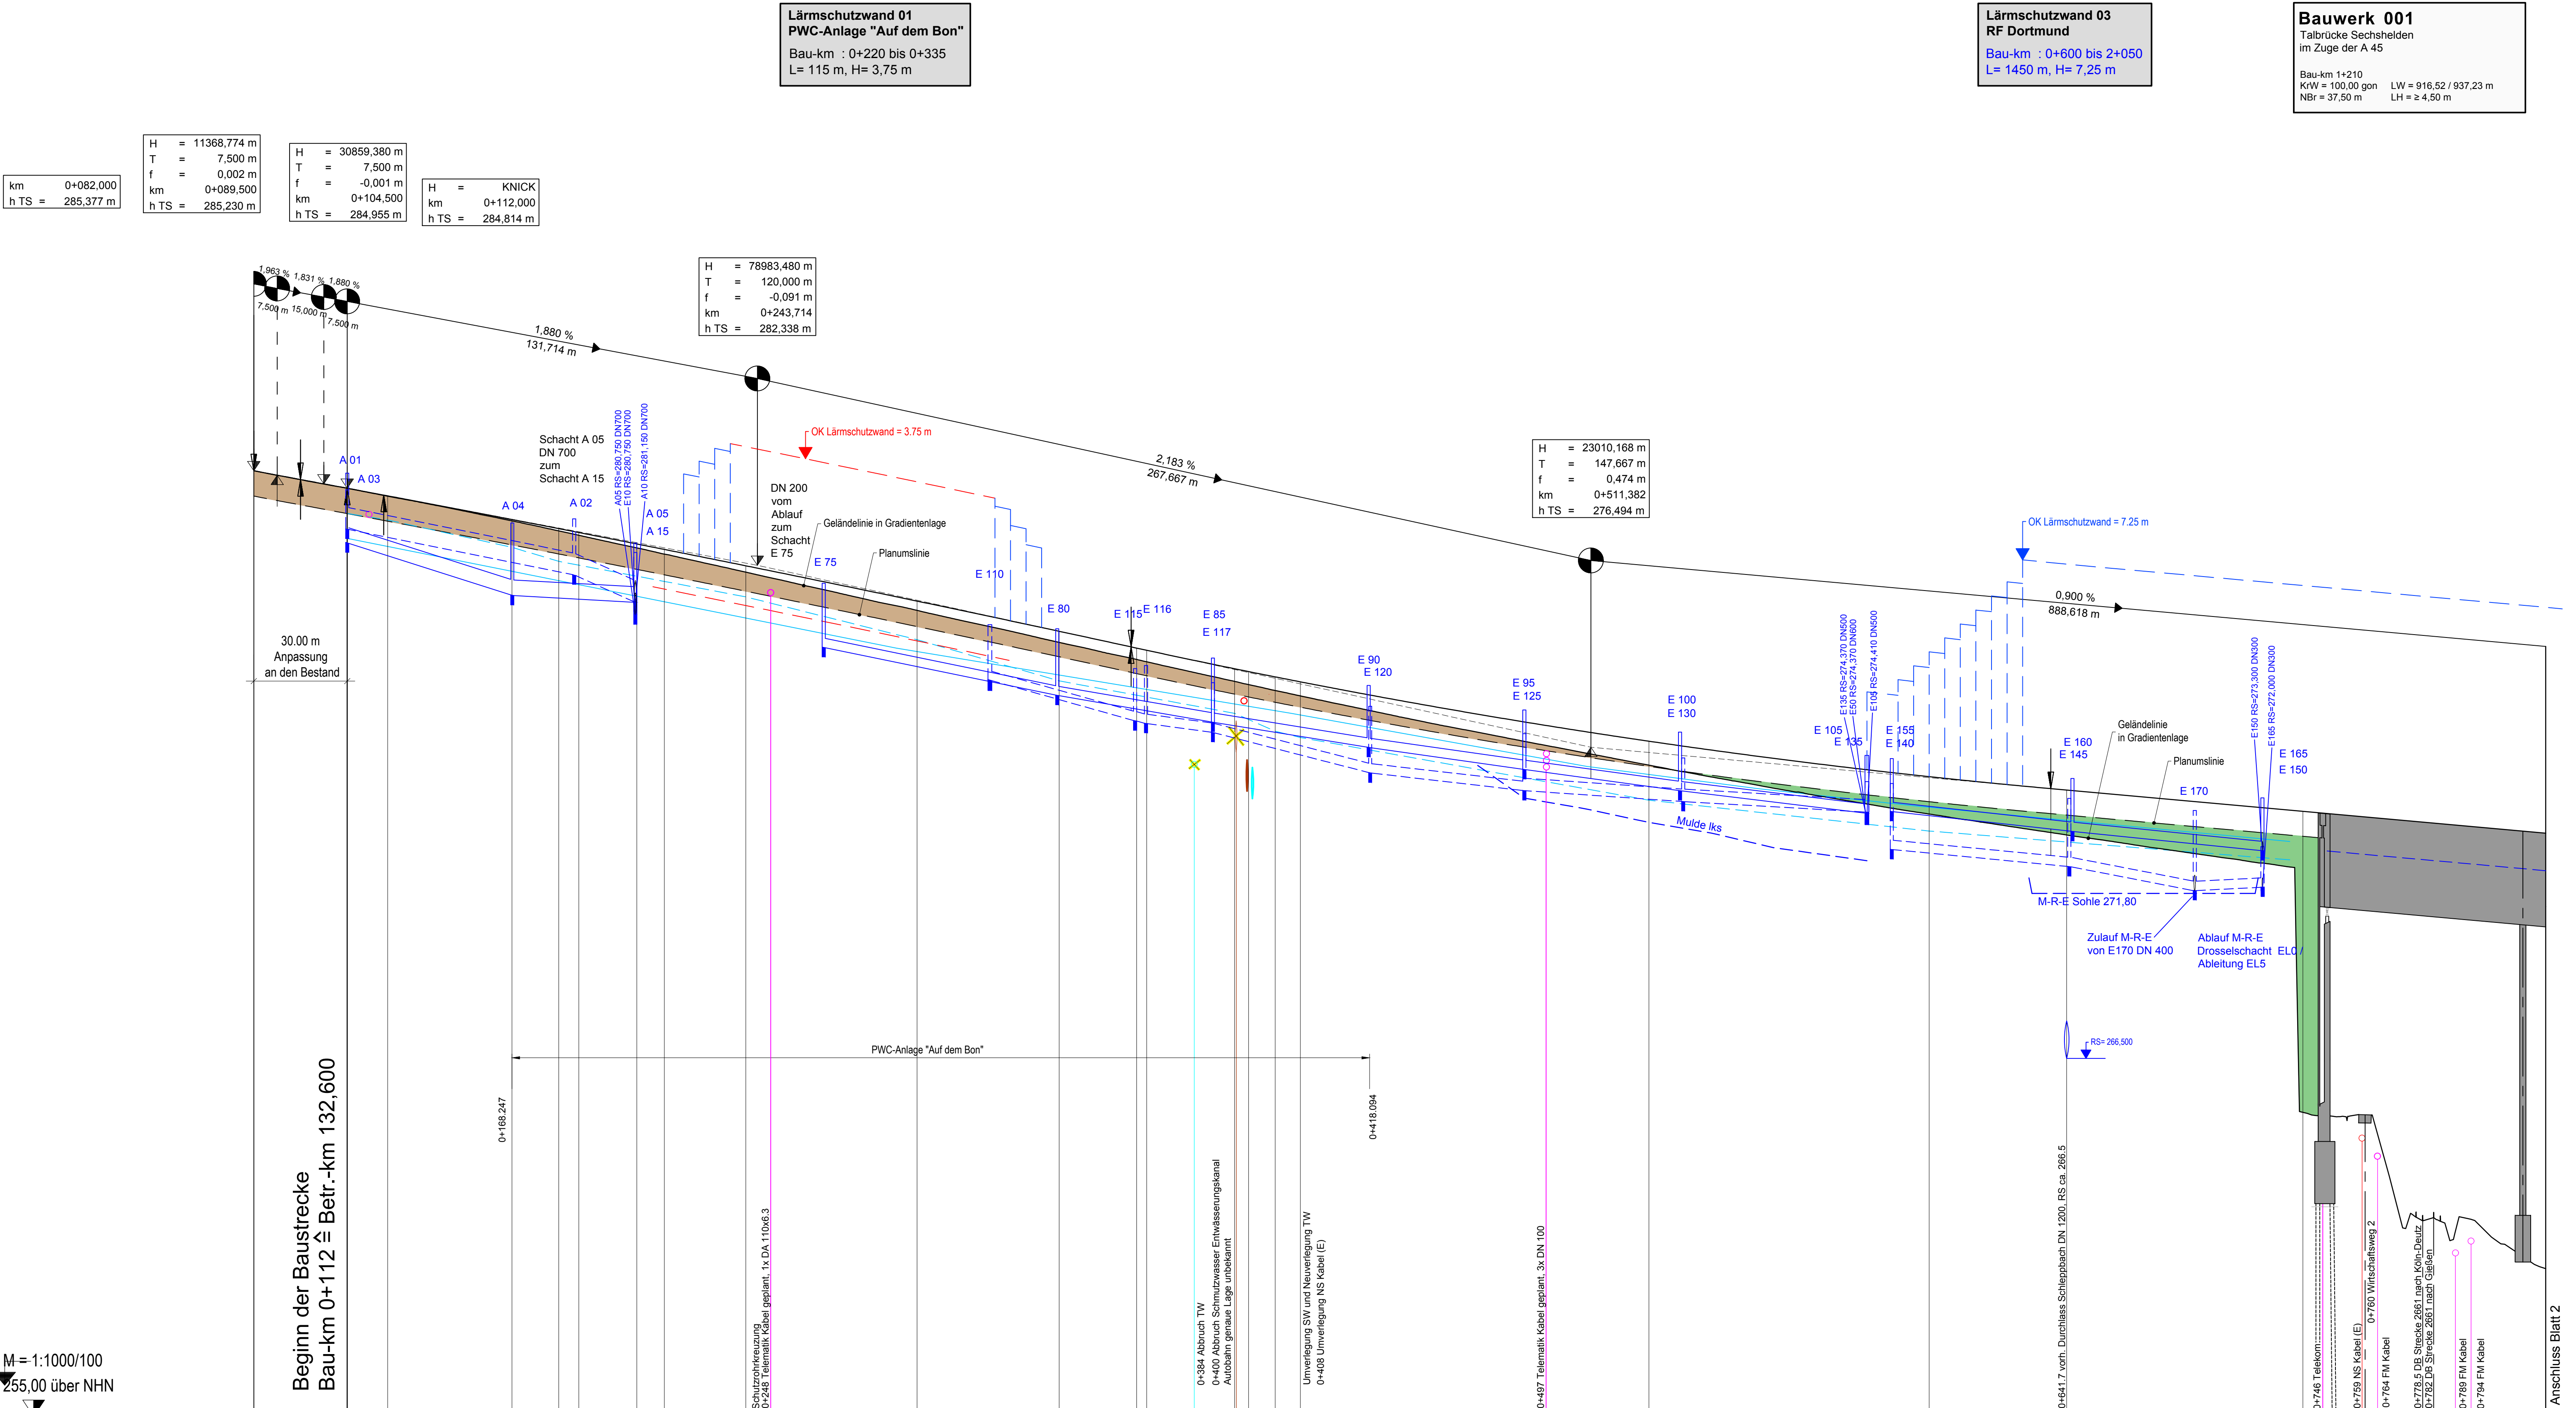


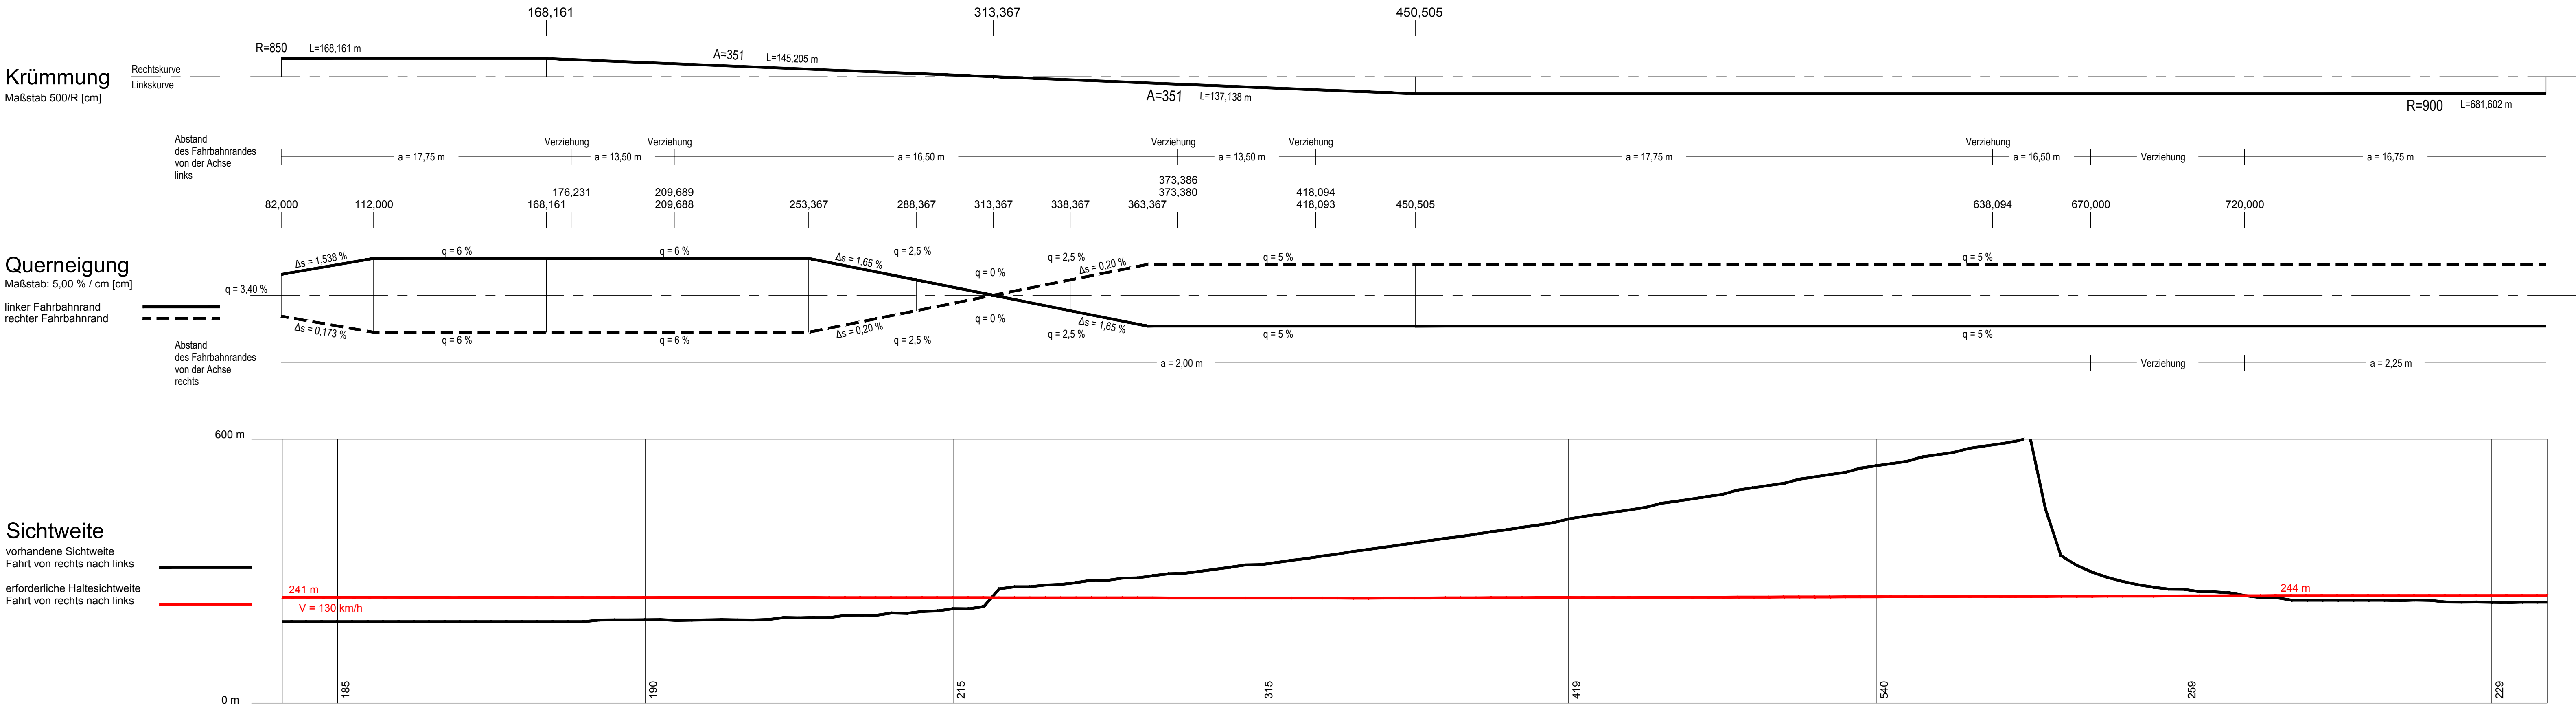

FESTSTELLUNGSENTWURF

2. Planänderung

Ümplanung der Entwässerungsanlage von RRB in RBF	30.04.2021	Thiering
Erhöhung der nördlichen und südlichen Lärmschutzwände auf 7,25 m sowie eine zusätzliche 5,0 m hohe Mittel-Lärmschutzwand	25.05.2021	Grimm
Einigung der Ansprüche auf passive Schallschutzzmaßnahmen durch Aktualisierung Verkehrsprognose 2030	23.02.2018	Hobd

Nr.: Art der Änderung: Datum: Zeichen:

Höhensystem: NNN
Lagestatus: UTMS

Auftraggeber/Planverfasser:
Arcadis Germany GmbH, EUROF Campus 10, 10829 Berlin
Tel./Fax: (030) 616916-100 / -109

Unterlage Nr.: 6
Blatt Nr.: 1b
Projekt-Nr.: A. 12285

Datum: Zeichen:

A 45, Ersatzneubau der Talbrücke Sechshelden

Straße: A 45
Beginn: zw. NK 5214 402 u. NK 5215 015 km 81:132,600
Ende: zw. NK 5214 402 u. NK 5215 015 km 81:134,775

Höhenplan
km 0+000 bis km 0+818
RF Dortmund
Maßstab: 1 : 1.000 /100

Aufgestellt:
Dillenburg, den 05.10.2021
Niederlassung Westfalen
Außenstelle Dillenburg
gez. E. Reichwein
Leiter der Außenstelle Dillenburg