
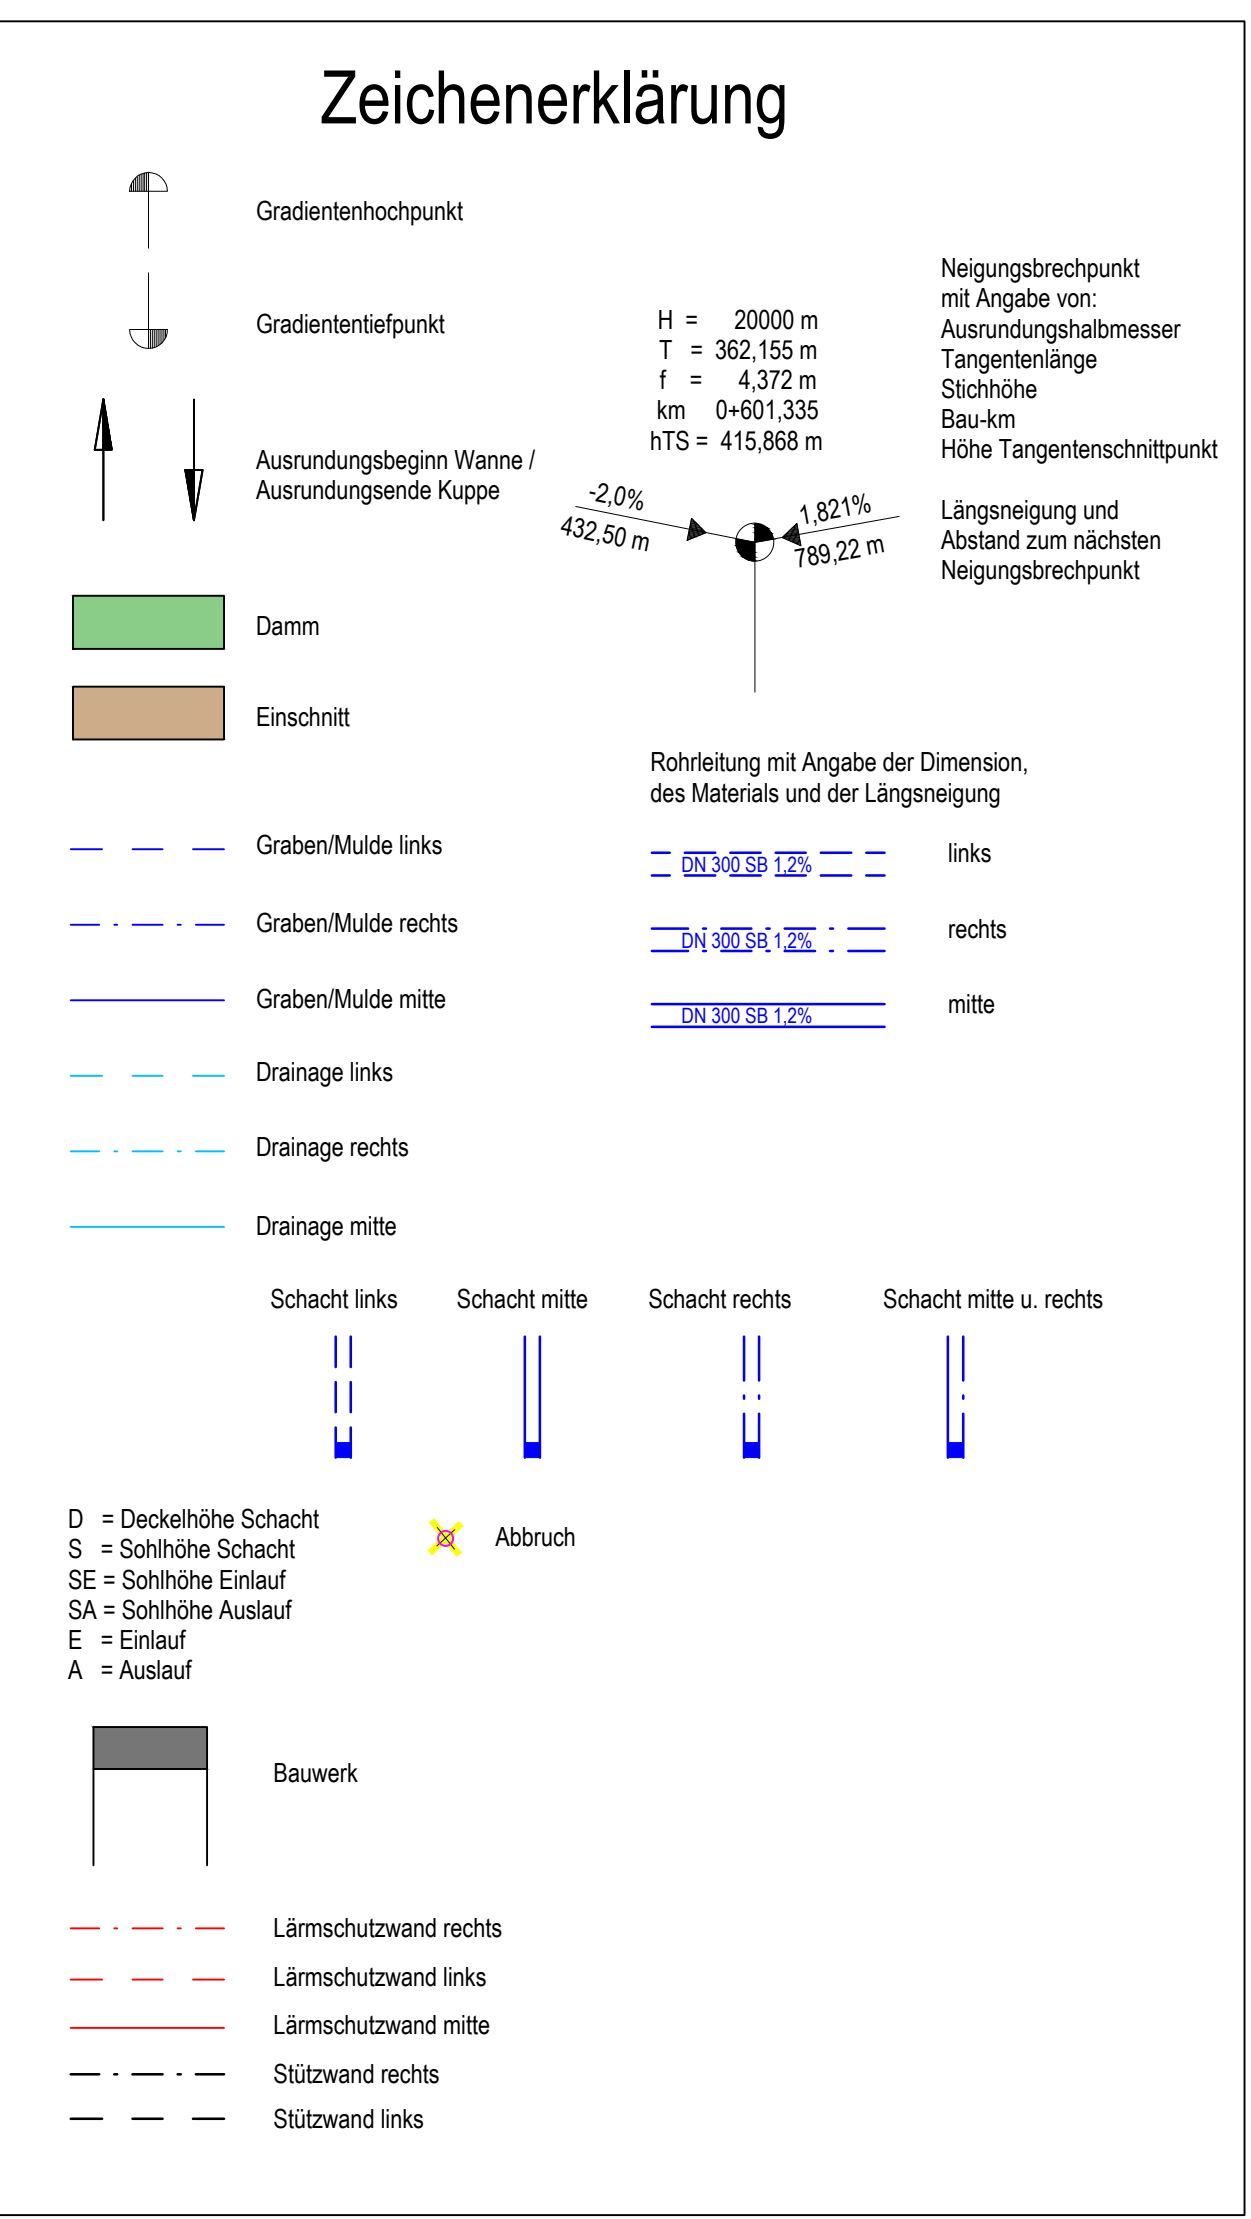


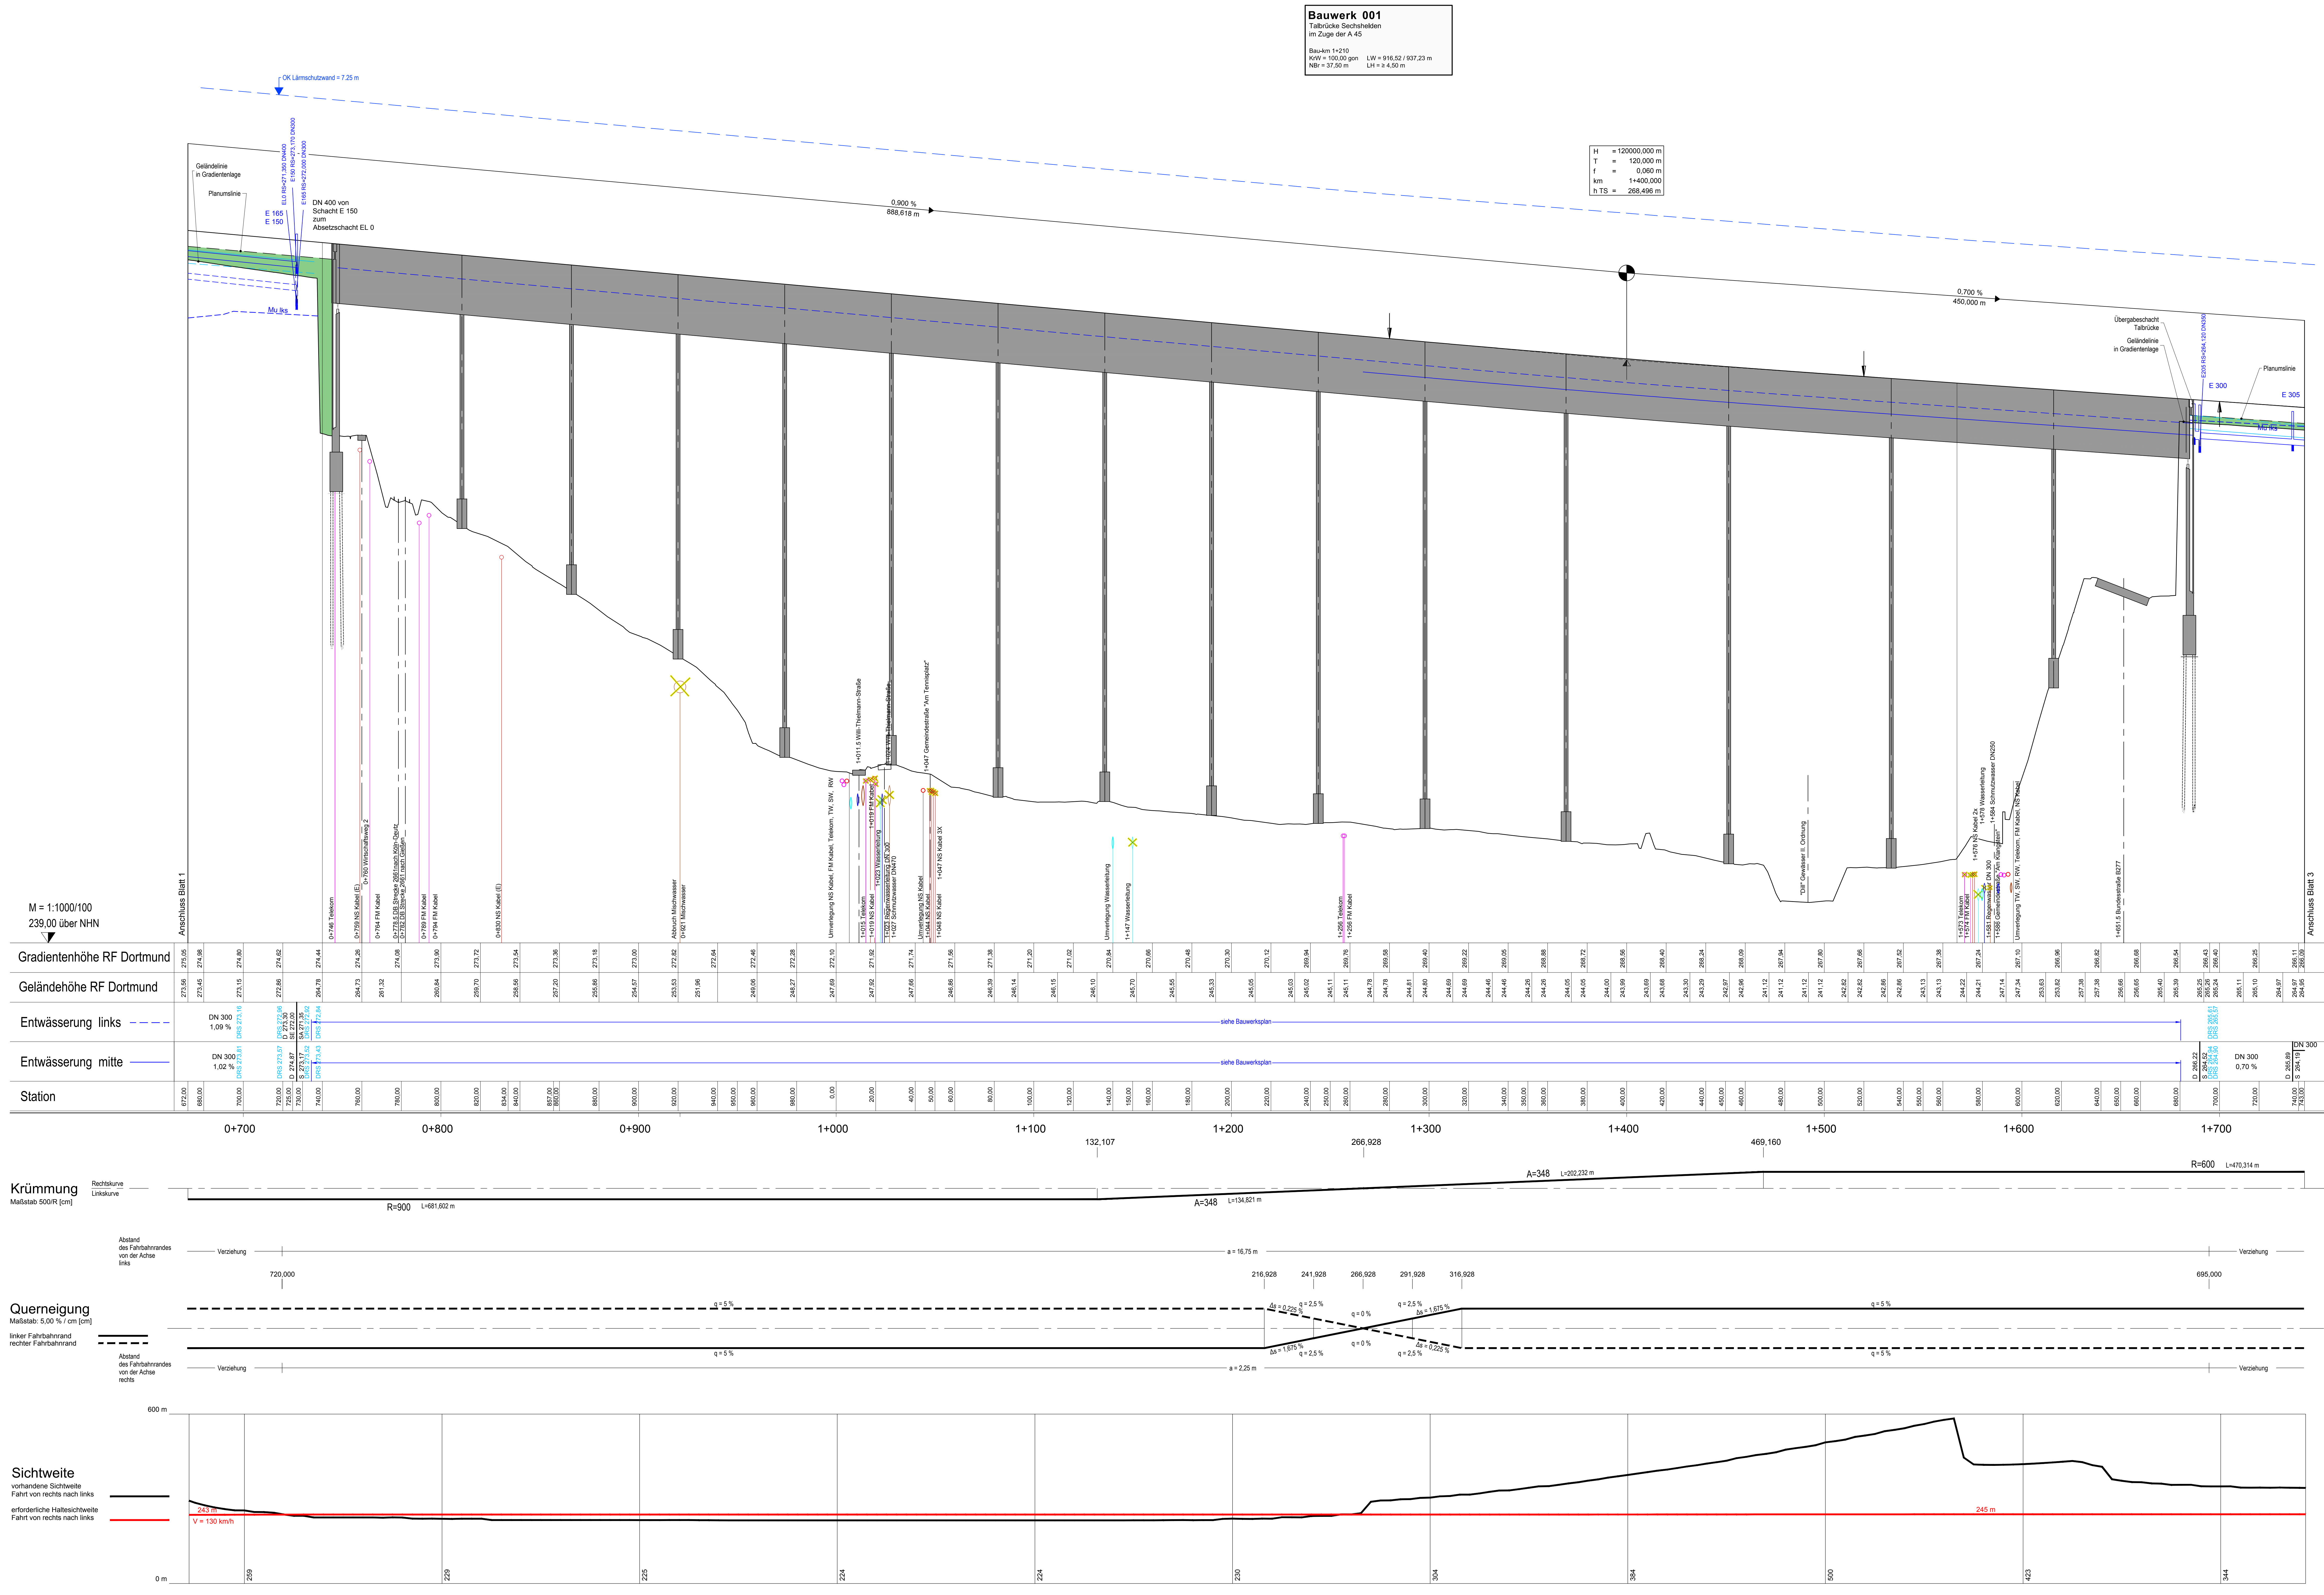

FESTSTELLUNGSENTWURF

2. Planänderung

Umräumung der Entwässerungsanlage von R88 in R89	30.04.2021	Thiering
Erhöhung der nördlichen und südlichen Lärmschutzwände auf 7,25 m sowie eine zusätzliche 1,0 m hohe Mittelstreifen-Schuttwand	25.05.2021	Grimm
Erhöhung der Ansprüche auf passive Schallschuttmassnahmen durch Aktualisierung Verkehrsprognose 2020	23.02.2018	Hebel
Nr.: Art der Änderung:	Datum:	Zeichen:

Höhensystem: NHN
Lagezustand: UTMS

Auftraggeber/Planverfasser: ARCADIS Tel/Fax: (030) 616916-100 / -999	Datum: bearbeitet: 07.02.2017 gezeichnet: 07.02.2017 geprüft: 07.02.2017	Zeichen: Flischer Resch Dittbrenn
--	---	--

Unterlage Nr.: 6
Blatt Nr.: 2b
Projekt-Nr.: A. 12285

Datum:
Zeichen:

Die Autobahn
Niederlassung Westfalen
Lillienthalstraße 5, 59065 Hamm

**A 45, Ersatzneubau der
Tafelbrücke Sechshelden**

Straße: A 45
Beginn: zw. NK 5214 402 u. NK 5215 015 km B1-132,600
Ende: zw. NK 5214 402 u. NK 5215 015 km B1-134,175

Aufgestellt:
Dillenburg, den 05.10.2021
Niederlassung Westfalen
Außenstelle Dillenburg

gezeichnet: E. Reichwein
Leiter der Außenstelle Dillenburg

Höhenplan
km 0+472 bis km 1+743
RF Dortmund
Maßstab: 1:1.000/100

1:1.000/100