

H	= 17146,427 m	H	= 24856,858 m
T	= 7,500 m	T	= 7,500 m
f	= 0,002 m	f	= -0,001 m
km	= 0+082,000	km	= 0+089,500
h TS	= 285,300 m	h TS	= 285,150 m
		km	= 0+112,000
		h TS	= 284,862 m
		h TS	= 284,713 m

PWC-Anlage "Am Schlierberg"
 Bau-km / Betriebs-km: 0+475 / 132,964
 PKW Stellplätze : 26 Stück
 LKW Stellplätze : 14 Stück




Lärmschutzwand 02
PWC-Anlage "Am Schlierberg"
 Bau-km : 0+425 bis 0+540
 L= 115 m, H= 2,50 m

Lärmschutzwand 04
RF Hanau
 Bau-km : 0+555 bis 1+648
 L= 1093 m, H= 7,25 m

Lärmschutzwand 05
Mittelstreifen
 Bau-km : 0+675 bis 1+750
 L= 1075 m, H= 5,00 m

Stützwand 01
RF Hanau
 Bau-km : 0+630 bis 0+737
 L= 107 m, H= 4,50 m

Bauwerk 001
 Talbrücke Sechshelden
 im Zuge der A 45
 Bau-km 1+210
 KVL = 100,00 ggr
 NBR = 37,50 m
 LW = 916,52 / 937,23 m
 LH = ≥ 4,50 m

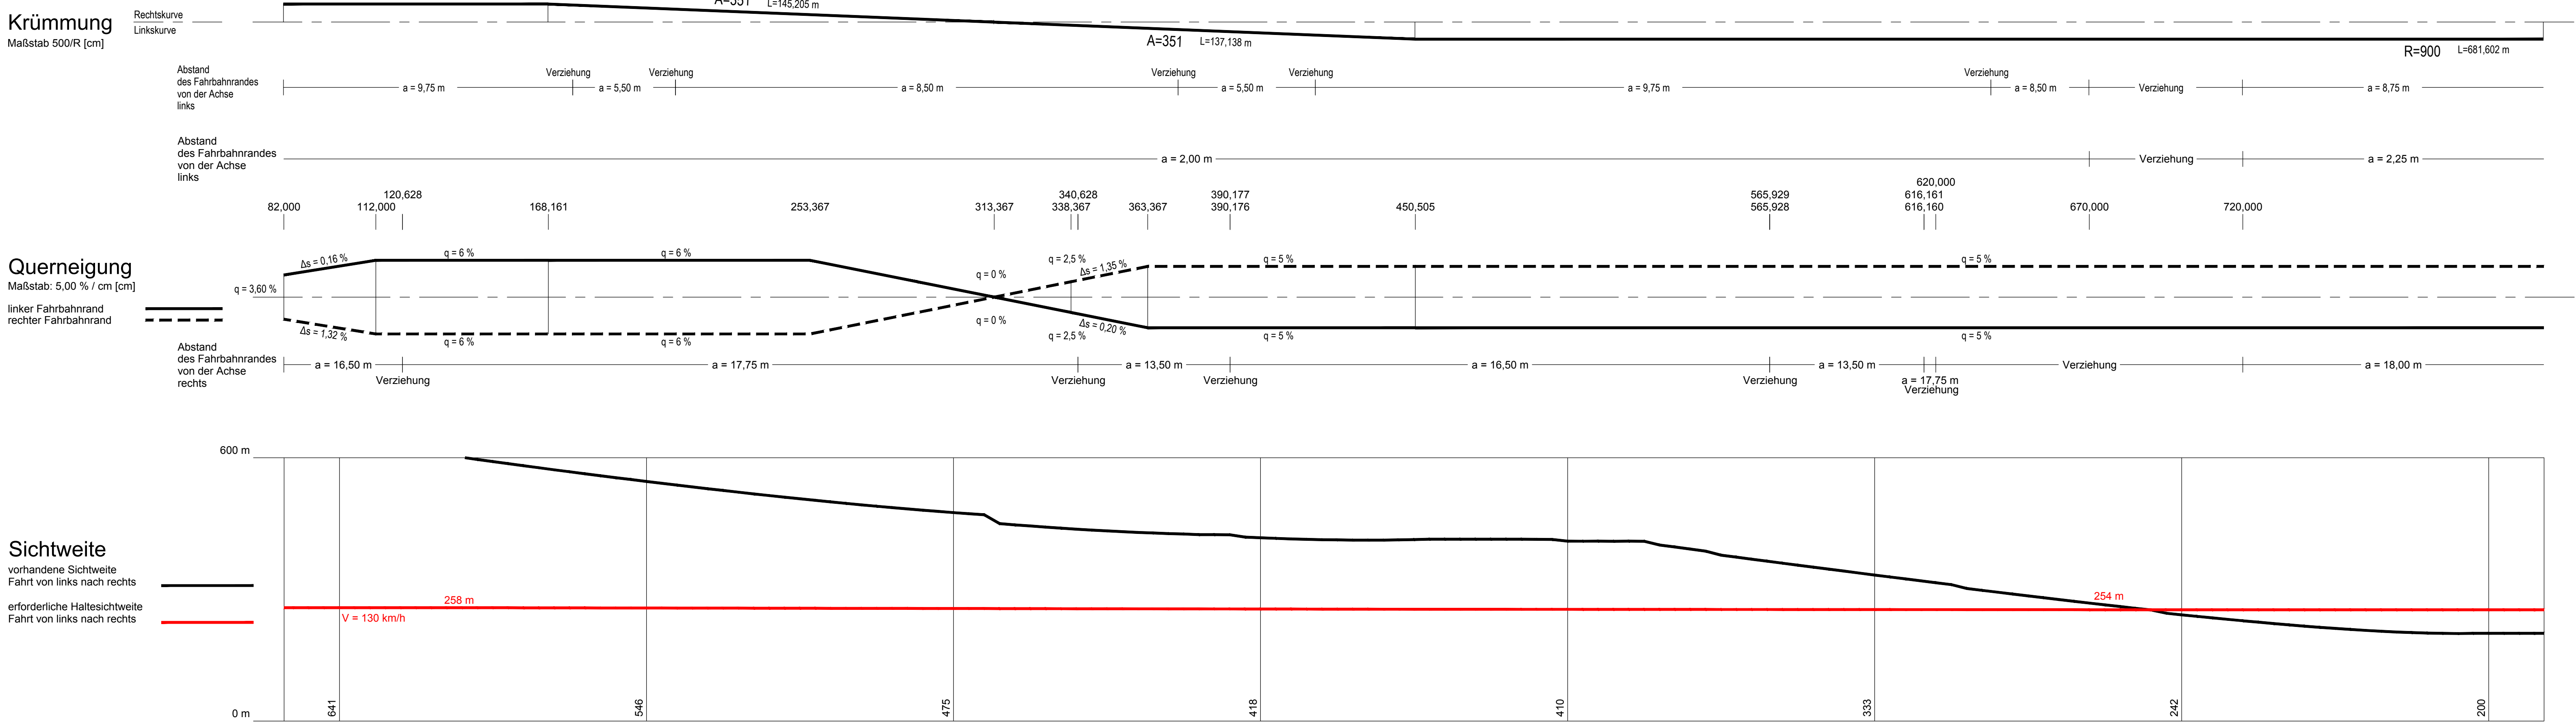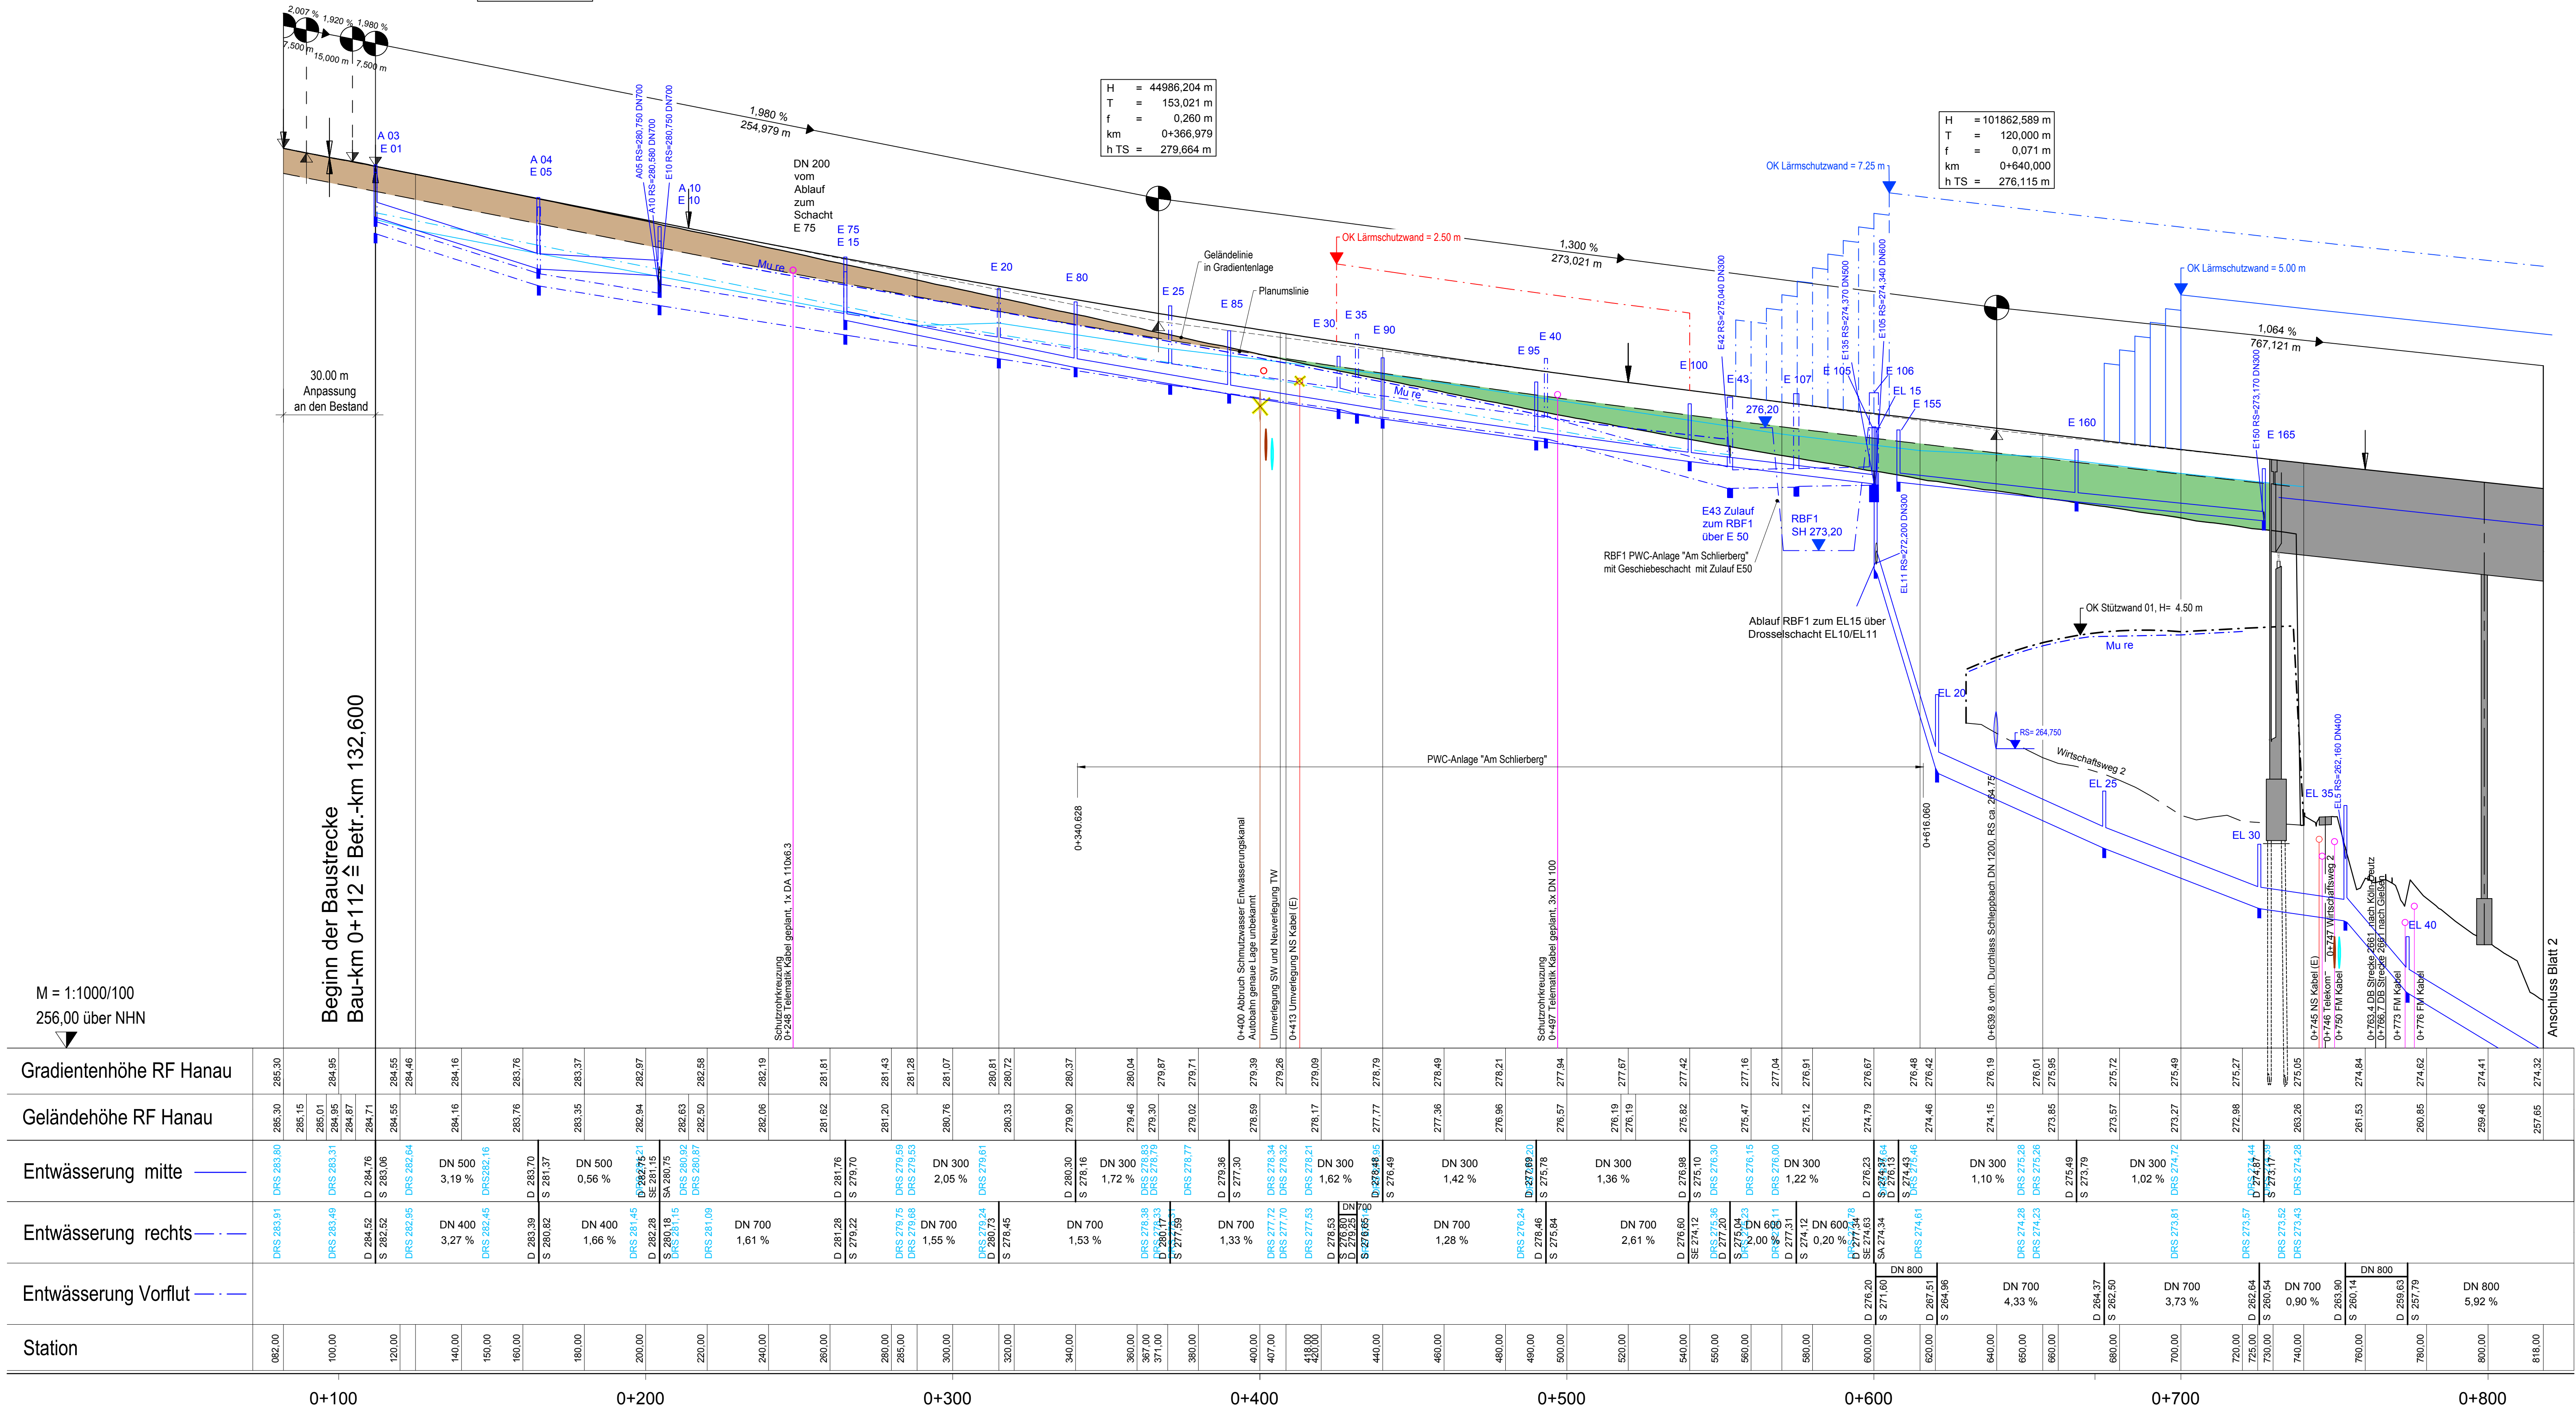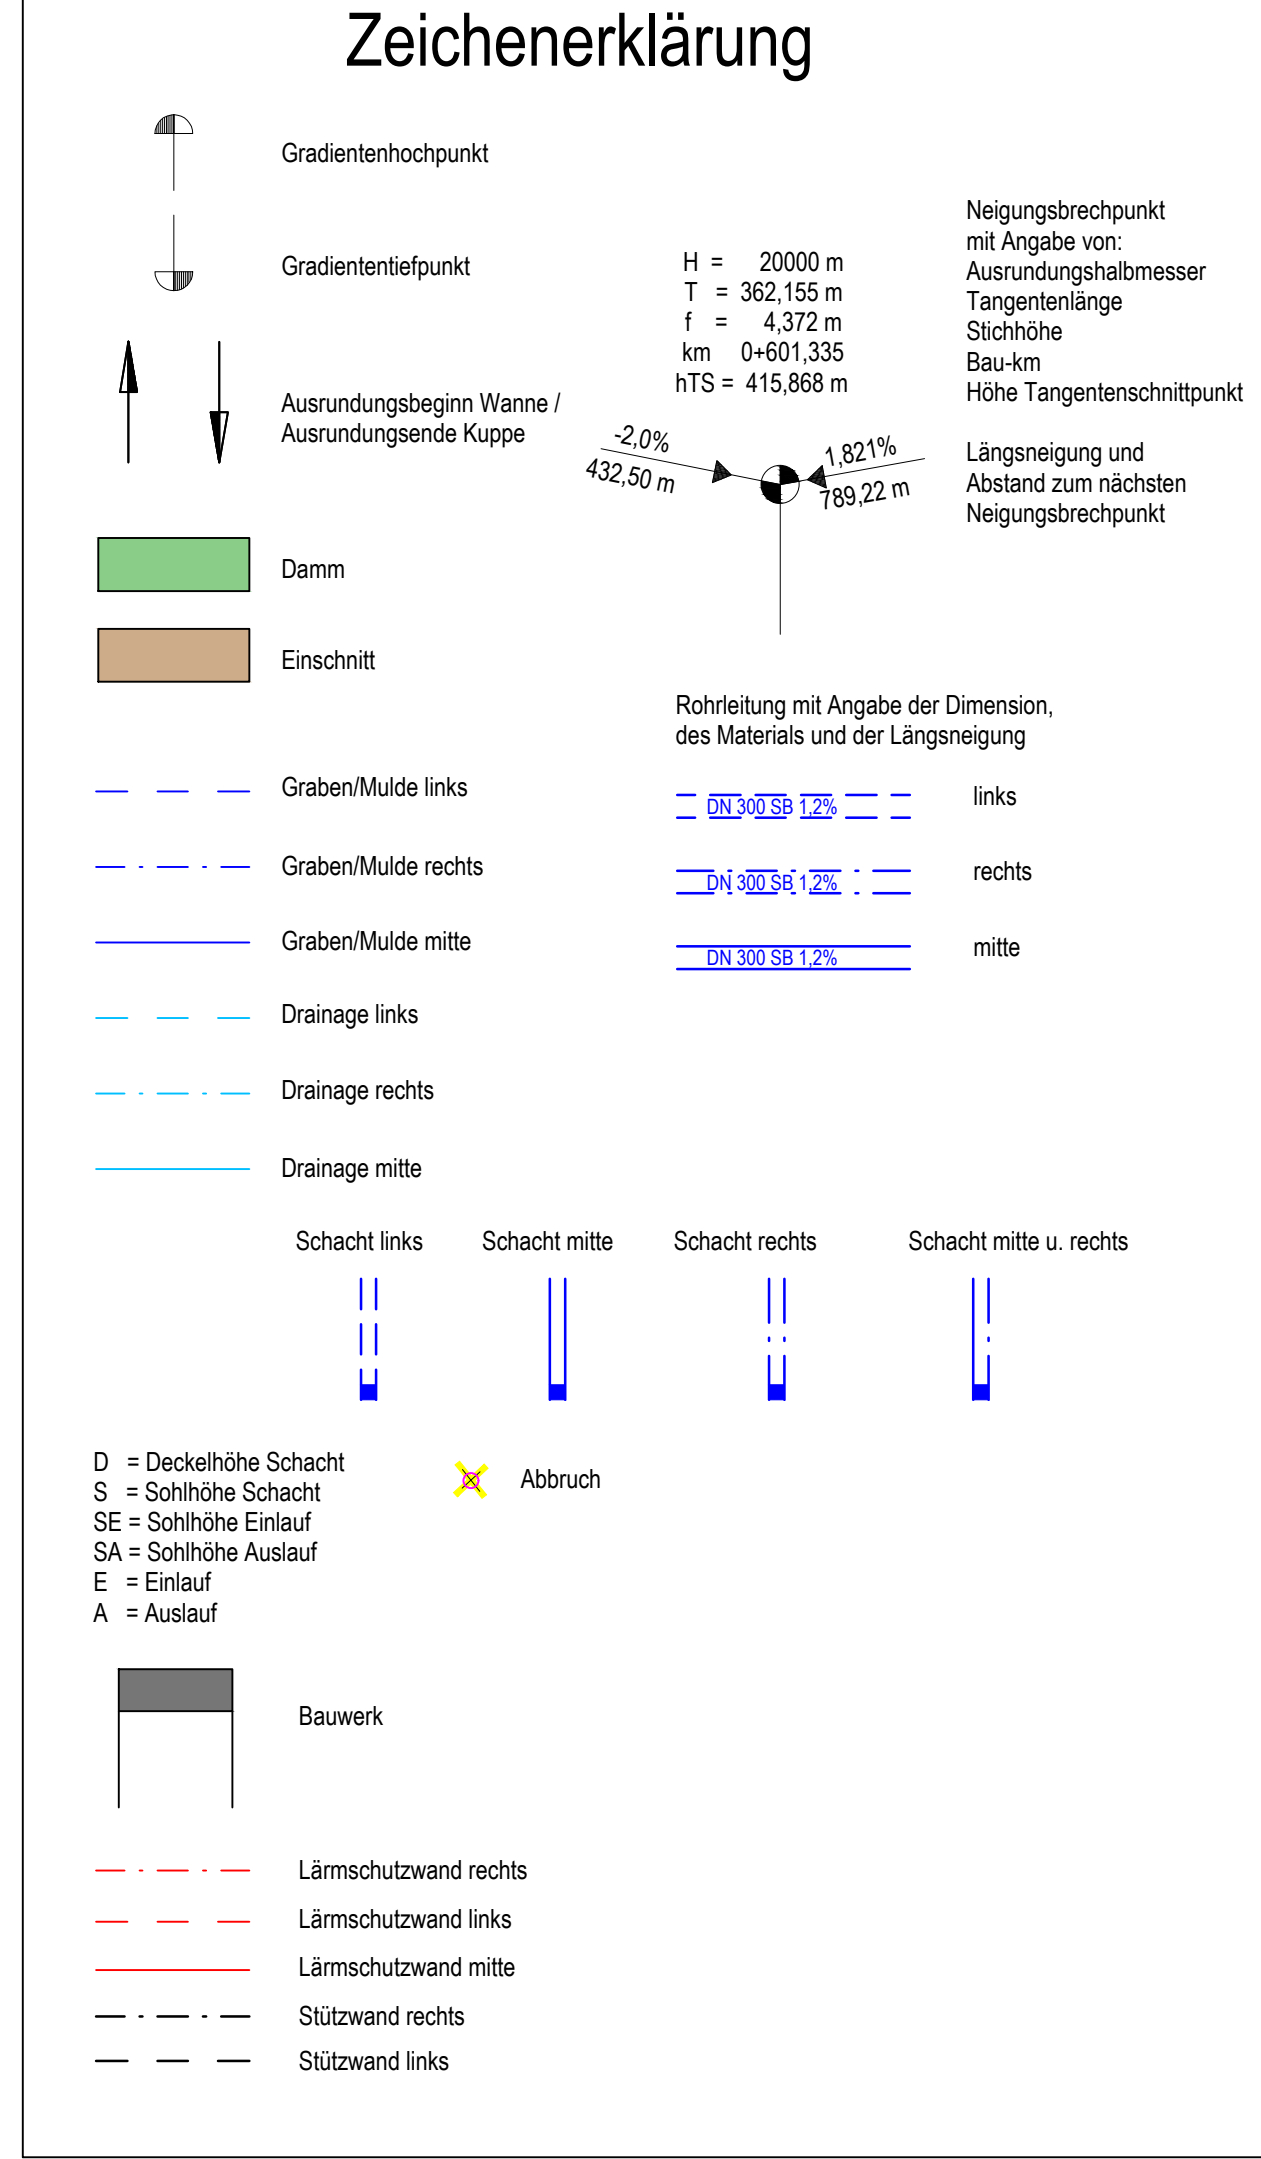

FESTSTELLUNGSENTWURF

2. Planänderung

b	Umrüstung der Entwässerungsanlage von RRB in RBF	30.04.2021	Thoring
a	Erhöhung der nördlichen und südlichen Lärmschutzwand auf 7,25 m sowie eine zusätzliche 5,0 m hohe Mittel-Lärmschutzwand	25.05.2021	Grimm
a	Erhöhung der Ansprüche auf passive Schutzmaßnahmen durch Aktualisierung Verkehrsprognose 2030	23.02.2018	Höbald
Nr.:	Art der Änderung:	Datum:	Zeichen:

Höhensystem:	NHN
Lagestatus:	UTMS
Auftraggeber/Planverfasser:	Arcadis Germany GmbH, EUREF Campus 10, 10829 Berlin Tel./Fax: (030) 616161-100 / -999
bearbeitet:	07.02.2017 Fischer
gezeichnet:	07.02.2017 Resch
geprüft:	07.02.2017 Dribsch

ARCADIS	Unterlage Nr.: 6
Die Autobahn Niederlassung Westfalen Lilienthalstraße 5, 59065 Hamm	Blatt Nr.: 4b Projekt-Nr.: A 12285
A 45, Ersatzneubau der Talbrücke Sechshelden	Datum Zeichen
Straße: A 45 Beginn: zw. NK 5214 402 u. NK 5215 015 km B1-132,600 Ende: zw. NK 5214 402 u. NK 5215 015 km B1-134,775	Höhenplan km 0+000 bis km 0+818 RF Hanau Maßstab: 1 : 1.000 /100
Aufgestellt: Dillenburg, den 05.10.2021 Niederlassung Westfalen Aufsichtsstelle Dillenburg gez. E. Reichwein Leiter der Außenstelle Dillenburg	