
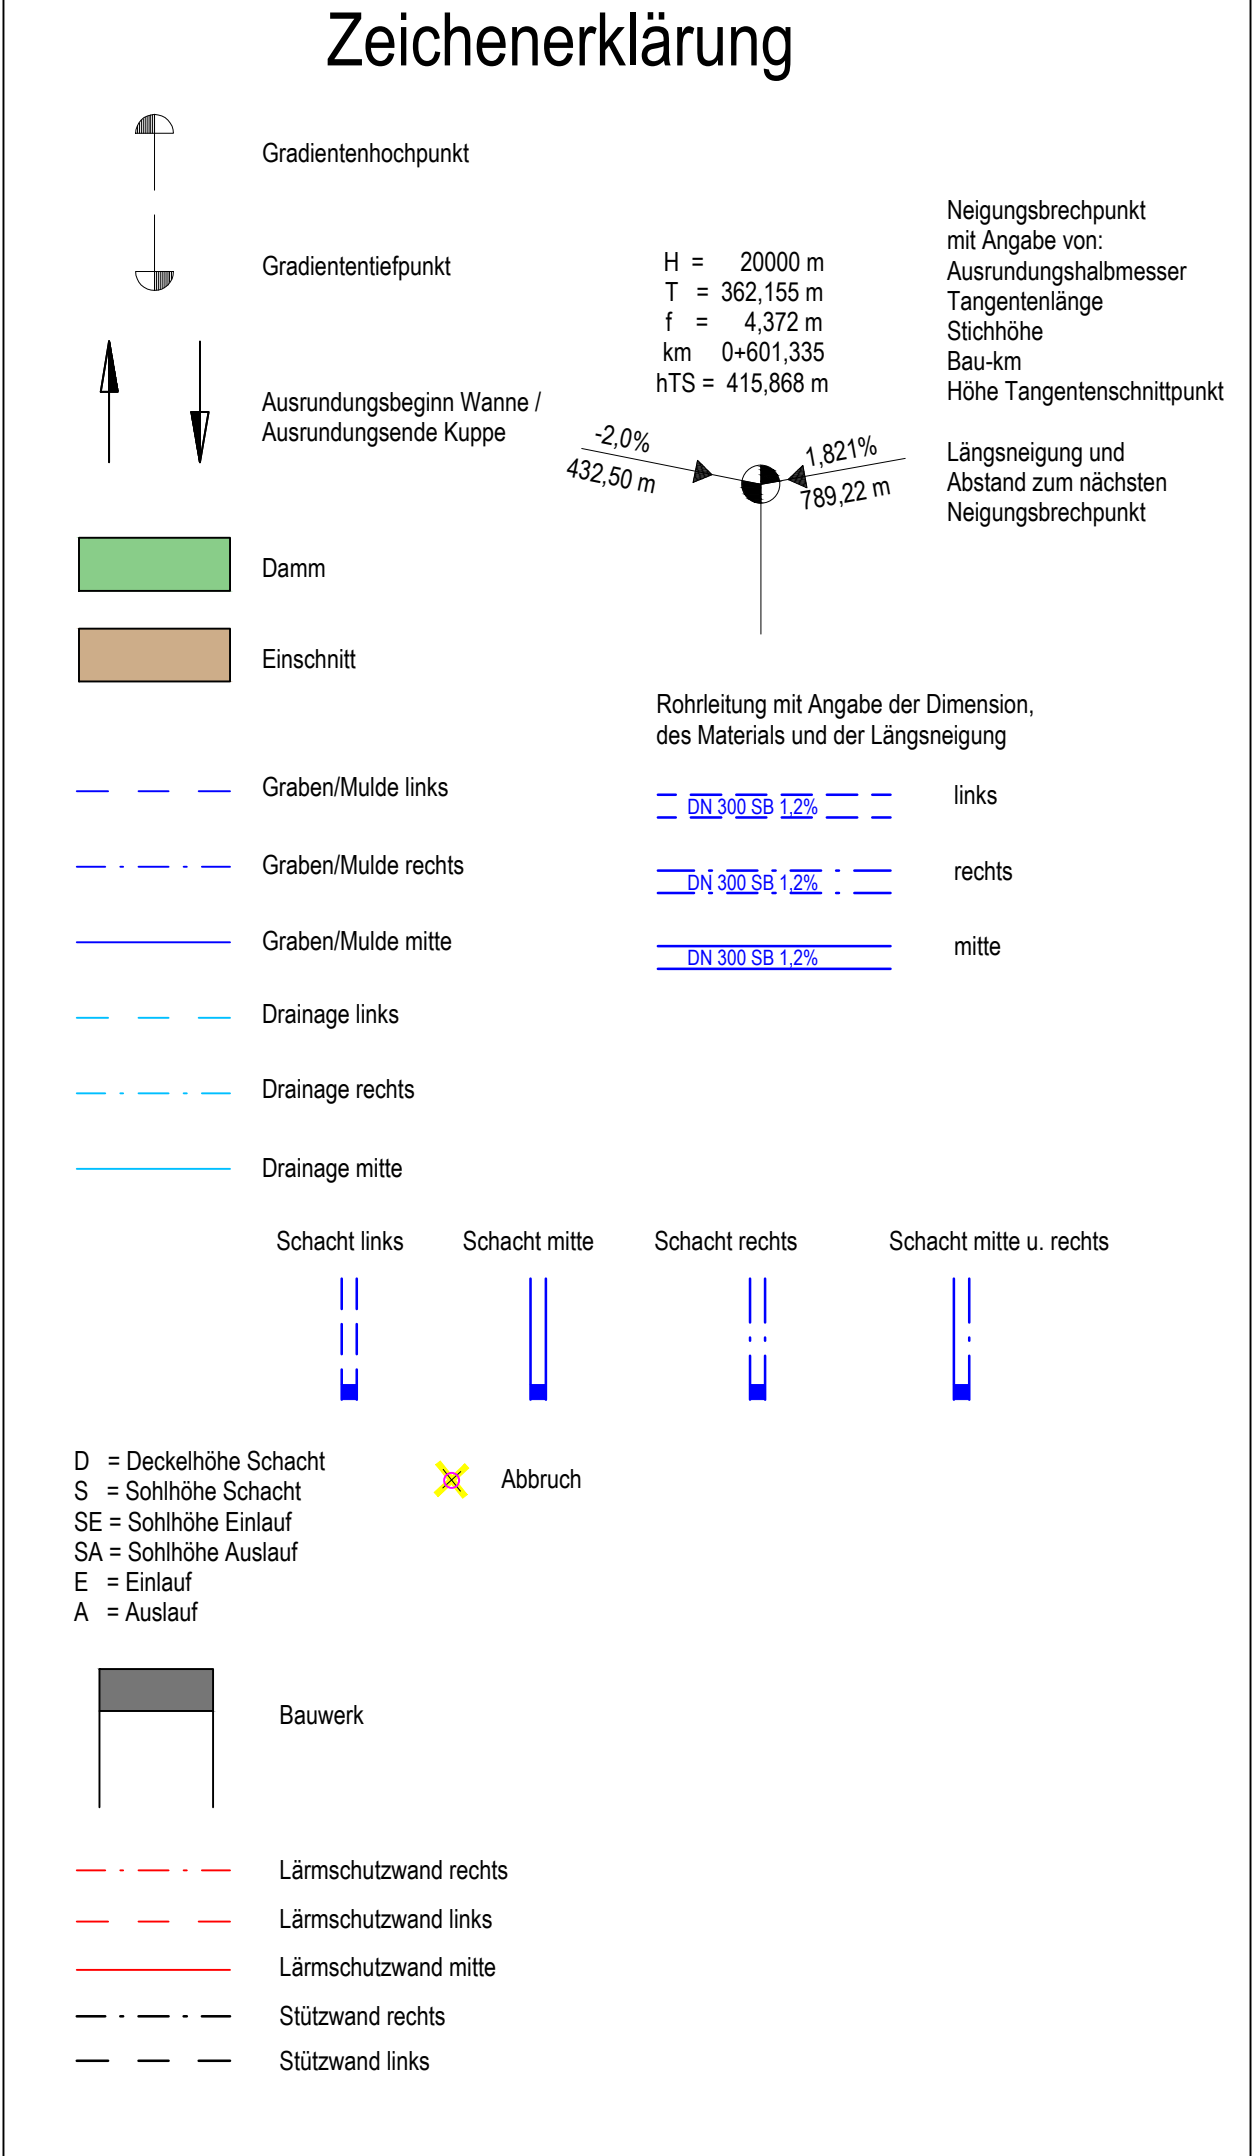
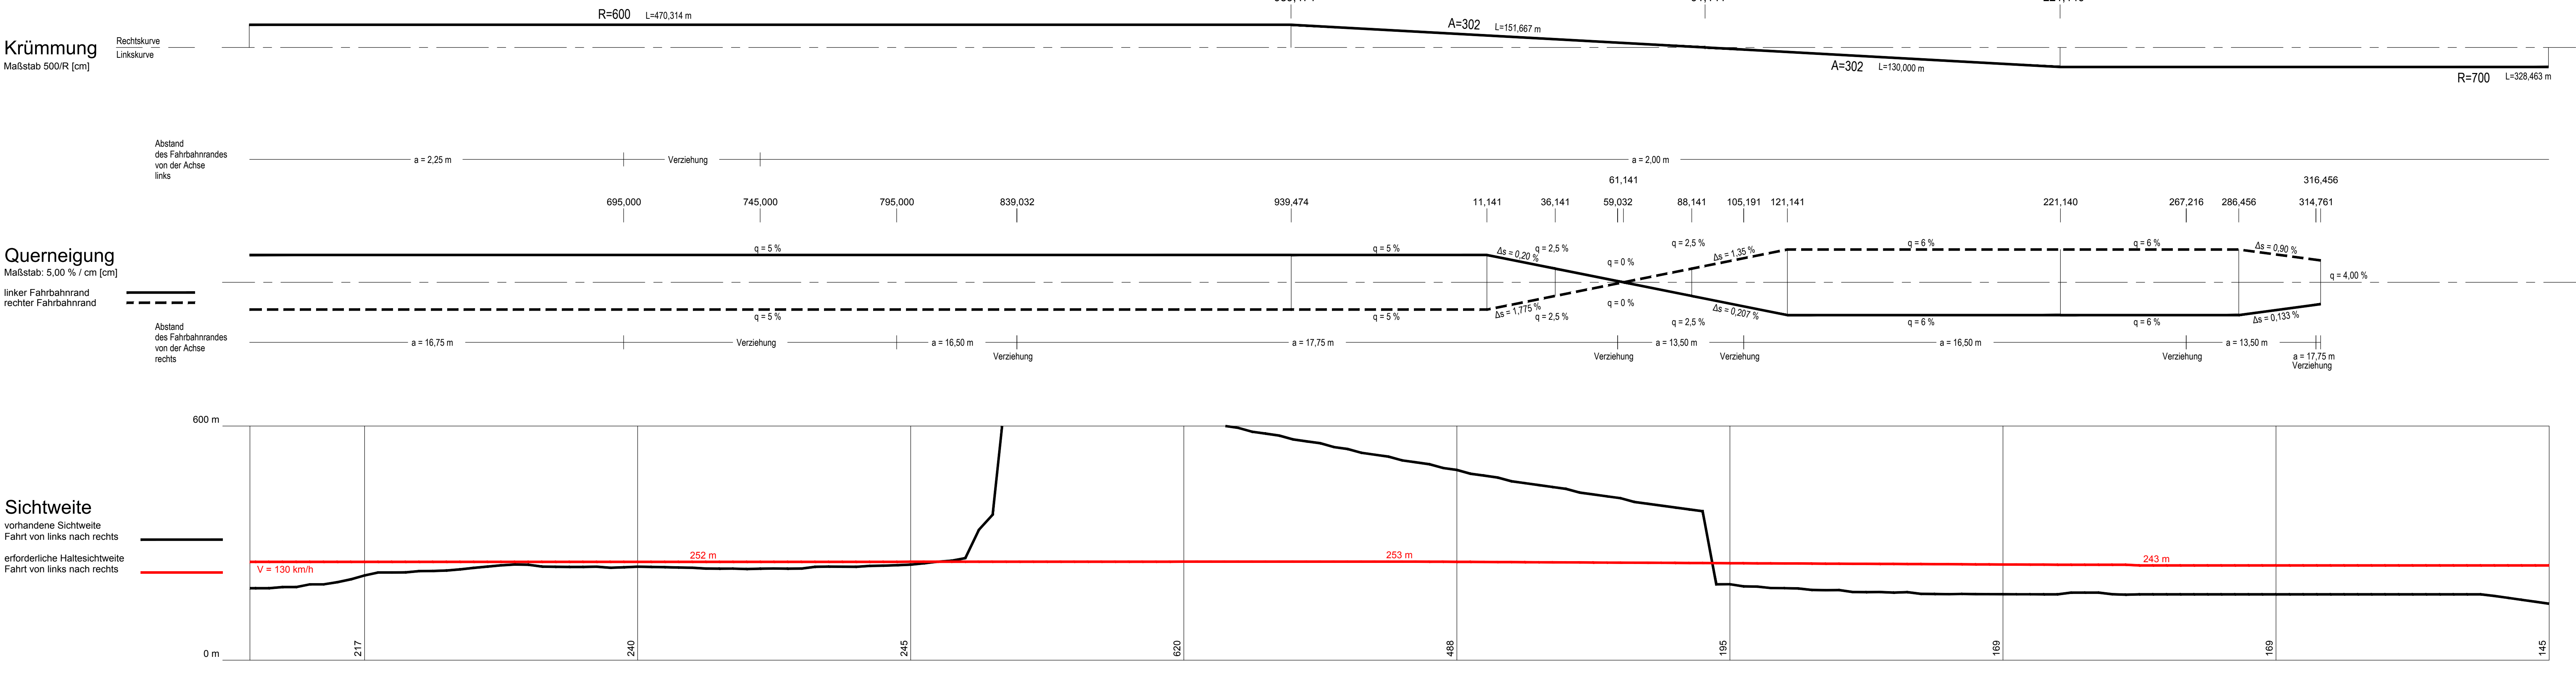


Lärmschutzwand 04
RF Hanau
Bau-km : 0+555 bis 1+648
L= 1093 m, H= 7,25 m

Bauwerk 001
Talbrücke Sechshelden
im Zuge der A 45
Bau-km 1+100
KfW = 100,00 gon LW = 916,52 / 937,23 m
NBr = 37,50 m LH = 24,50 m

Lärmschutzwand 05
Mittelstreifen
Bau-km : 0+675 bis 1+750
L= 1075 m, H= 5,00 m

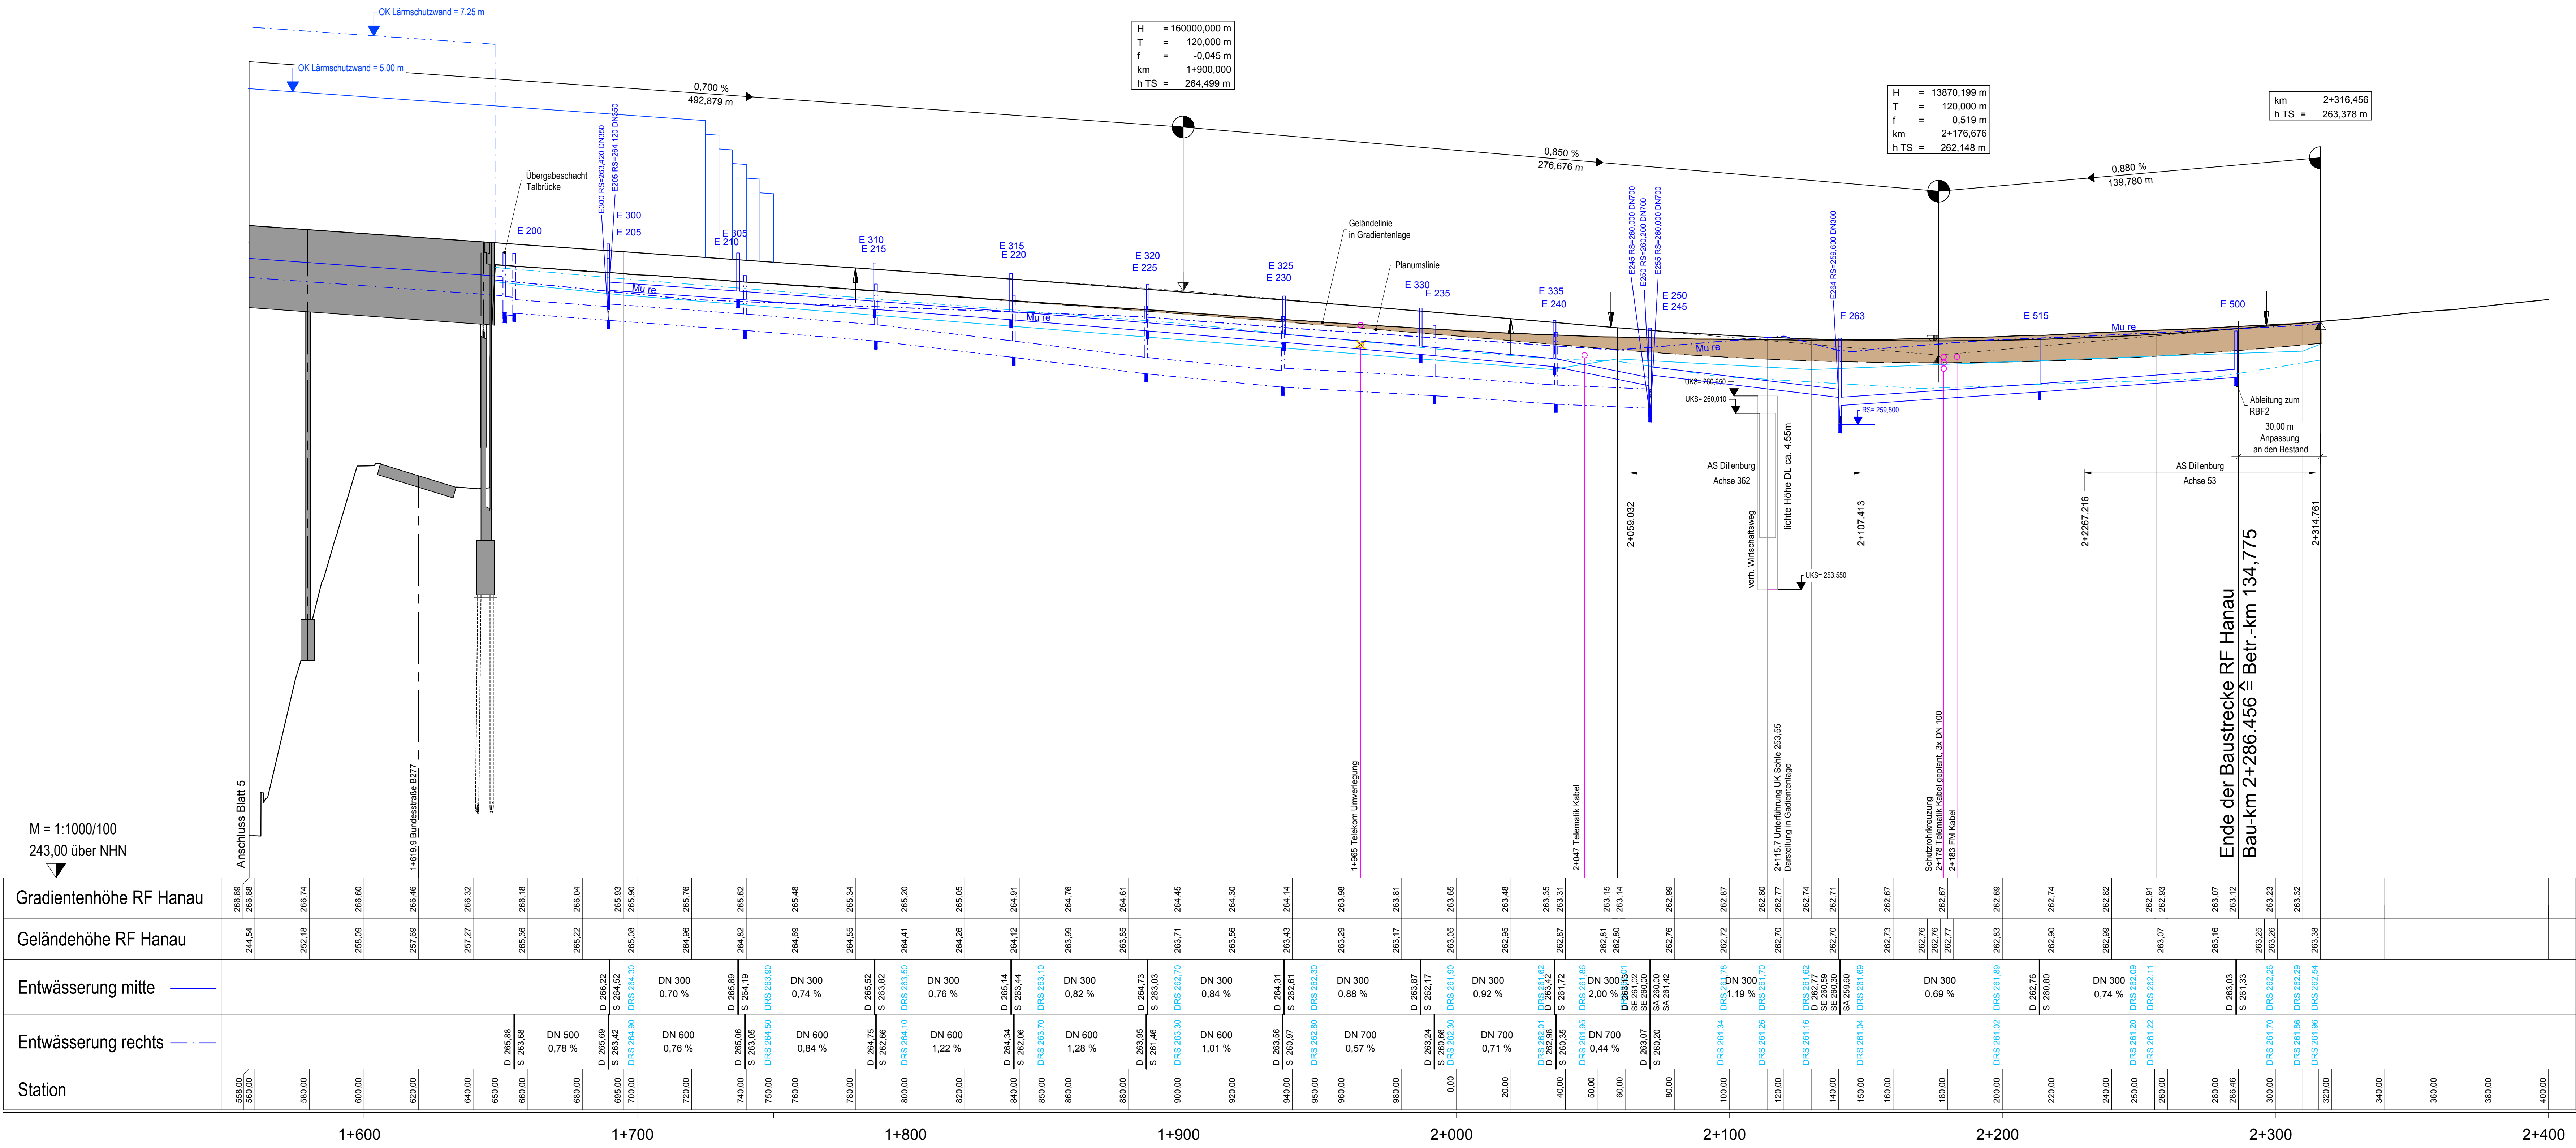

FESTSTELLUNGSENTWURF

2. Planänderung

	Umplanung der Entwässerungslänge von RRB in RBF	30.04.2021	Thiering
b	Erhöhung der rechten und linken Lärmschutzwand auf 7,25 m sowie eine zusätzliche 5,0 m hohe Mittellärmschutzwand	25.05.2021	Grimm
a	Erhöhung der Ansprüche auf passive Schutzmaßnahmen durch Aktualisierung Verkehrsprognose 2030	23.02.2018	Holde
Nr.:	Art der Änderung:	Datum:	Zeichen:
Höhensystem: NHN			
Lagestatus: UTMS			
Auftragnehmer/Planverfasser:		Datum	Zeichen
ARCADIS		07.02.2017	Fischer
bearbeitet:		gezeichnet:	Reich
geprüft:		geprüft:	Ottobisch
Unterlage Nr.: 6		Datum	Zeichen
Blatt Nr.: 6b		Datum	Zeichen
Projekt-Nr.: A. 12285		Datum	Zeichen
A 45, Ersatzneubau der Talbrücke Sechshelden		Höhenplan	
Straße: A 45		im 1:250 Maßstab km 2+316,456	
Beginn: zw. NK 5214 402 u. NK 5215 015 km 91:132,60		RF Hanau	
Ende: zw. NK 5214 402 u. NK 5215 015 km 91:134,775		Maßstab: 1 : 1.000 / 100	
Aufgestellt: 05.10.2021		gez. E. Reichwein	
Niederlassung Westfalen		Leiter der Außenstelle Dillenburg	
Aufgestellt: 05.10.2021		gez. E. Reichwein	
Niederlassung Westfalen		Leiter der Außenstelle Dillenburg	