


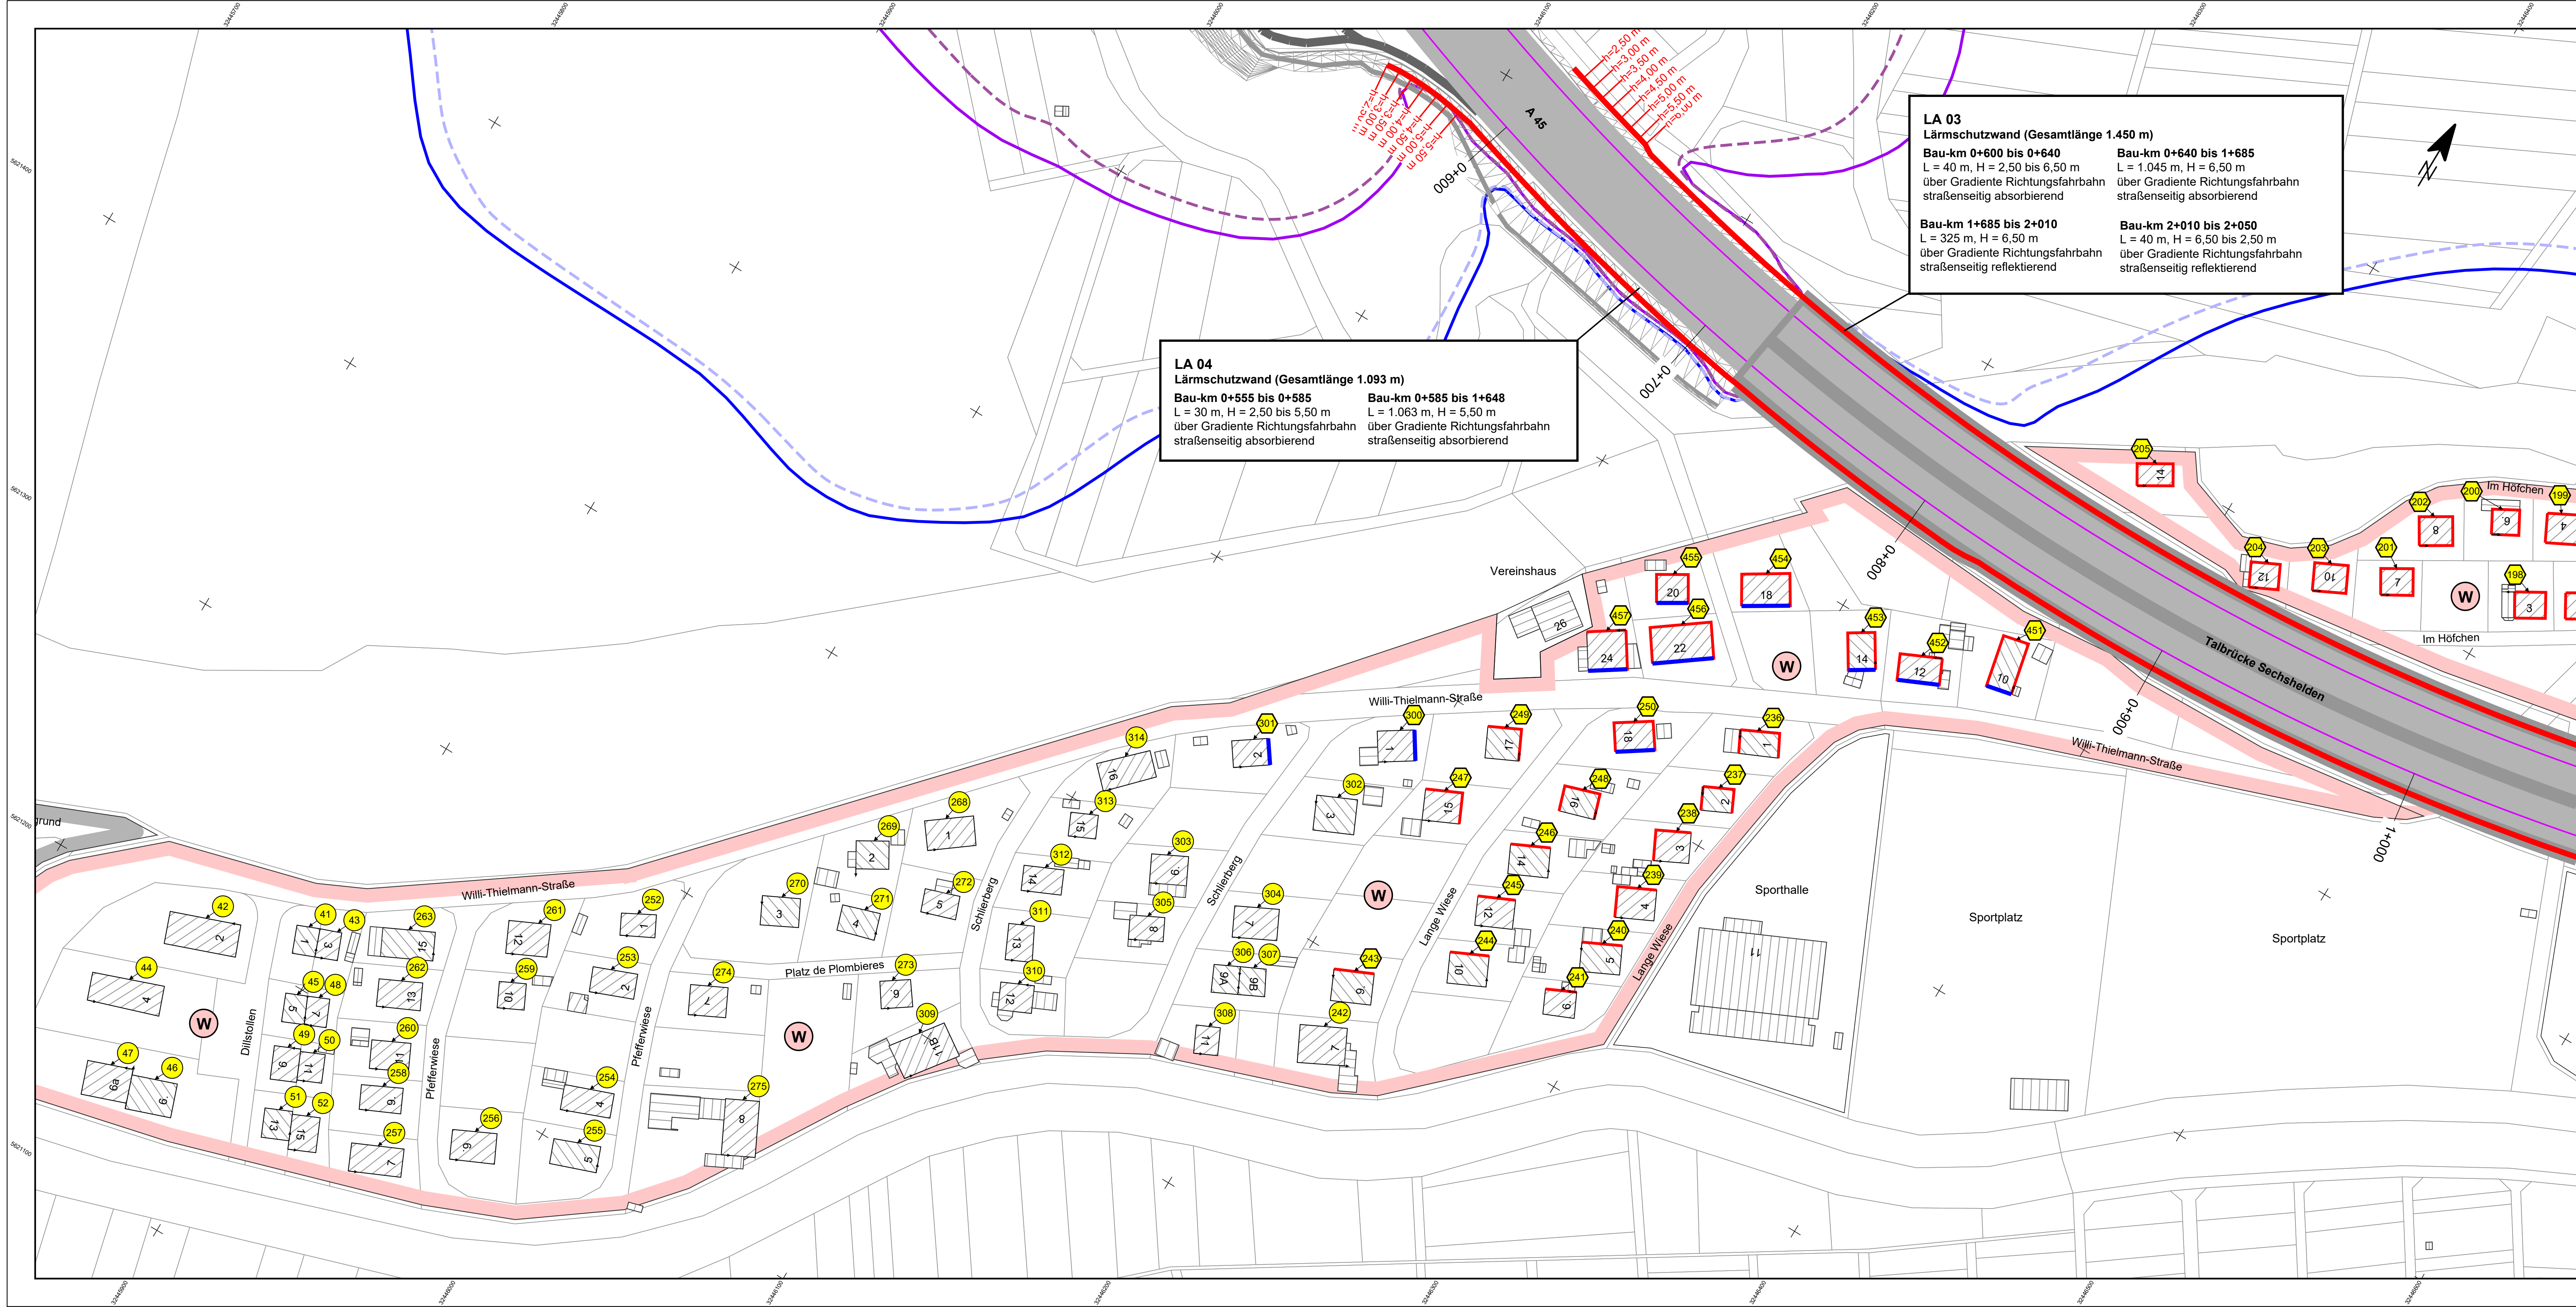

Zeichenerklärung

Planung / Bestand

- A 45 - Fahrbahn
- A 45 - Emissionsbänder
- Wohngebäude
- Nebengebäude
- Schule / KiTa
- Sondergebiet
- Wohngebiet
- Mischgebiet
- Gewerbegebiet

Immissionsschutz

- 1 Objekt-Nr. ohne Grenzwertüberschreitung
- 2 Objekt-Nr. mit Grenzwertüberschreitung
- Lärmschutzwand
- Gebäudeseiten mit Grenzwertüberschreitung
- Fassade mit Grenzwertüberschreitung
- Fassade mit Grenzwertüberschreitung (neu)

Isophonen (2 m über Gelände)

- 59 dB(A) Tag (alt)
- 64 dB(A) Tag (alt)
- 59 dB(A) Tag (neu)
- 64 dB(A) Tag (neu)

LA 04
Lärmschutzwand (Gesamtlänge 1.093 m)
Bau-km 0+555 bis 0+585
L = 30 m, H = 2,50 bis 5,50 m
über Gradienten Richtungsfahrbahn
straßenseitig absorbierend
Bau-km 0+585 bis 1+648
L = 1.063 m, H = 5,50 m
über Gradienten Richtungsfahrbahn
straßenseitig absorbierend

LA 03
Lärmschutzwand (Gesamtlänge 1.450 m)
Bau-km 0+600 bis 0+640
L = 40 m, H = 2,50 bis 6,50 m
über Gradienten Richtungsfahrbahn
straßenseitig absorbierend
Bau-km 0+640 bis 1+685
L = 1.045 m, H = 6,50 m
über Gradienten Richtungsfahrbahn
straßenseitig absorbierend
Bau-km 1+685 bis 2+010
L = 325 m, H = 6,50 m
über Gradienten Richtungsfahrbahn
straßenseitig reflektierend
Bau-km 2+010 bis 2+050
L = 40 m, H = 6,50 bis 2,50 m
über Gradienten Richtungsfahrbahn
straßenseitig reflektierend

FESTSTELLUNGSENTWURF

a	Erhöhung der Ansprüche auf passive Schallschutzmaßnahmen durch Aktualisierung Verkehrsprognose 2030	23.02.2018	Höbald
Nr.:	Art der Änderung:	Datum:	Zeichen:

Entwurfsbearbeitung INVER INVER - Ingenieurbüro für Verkehrsanlagen GmbH Maximilian-Welsch-Straße 2a 99084 Erfurt Telefon 0361/22 38-0 Telefax 0361/22 38-101	bearbeitet: Jan. 2017 Höbald gezeichnet: Jan. 2017 Höbald geprüft: Jan. 2017 Höbald
--	--

Hessen Mobil Straßen- und Verkehrsmanagement	HESSEN	Unterlage Nr.: 7 Blatt Nr.: 2a Hessen ID: 20844
---	--------	---

A 45, Ersatzneubau der Talbrücke Sechshelden 1. Planänderung Straße: A 45 Beginn: zw. NK 5214 402 u. NK 5215 015 km 132,600 Ende: zw. NK 5214 402 u. NK 5315 015 km 134,775	bearbeitet: gezeichnet: geprüft: Lageplan der Immissionsschutzmaßnahmen (Sechshelden-Süd) Maßstab: 1 : 1.000
--	--

Aufgestellt: Dillenburg, den 08.08.2018 Hessen Mobil - Dezernat A 45 - gez. Gräb Dezernent	
---	--