


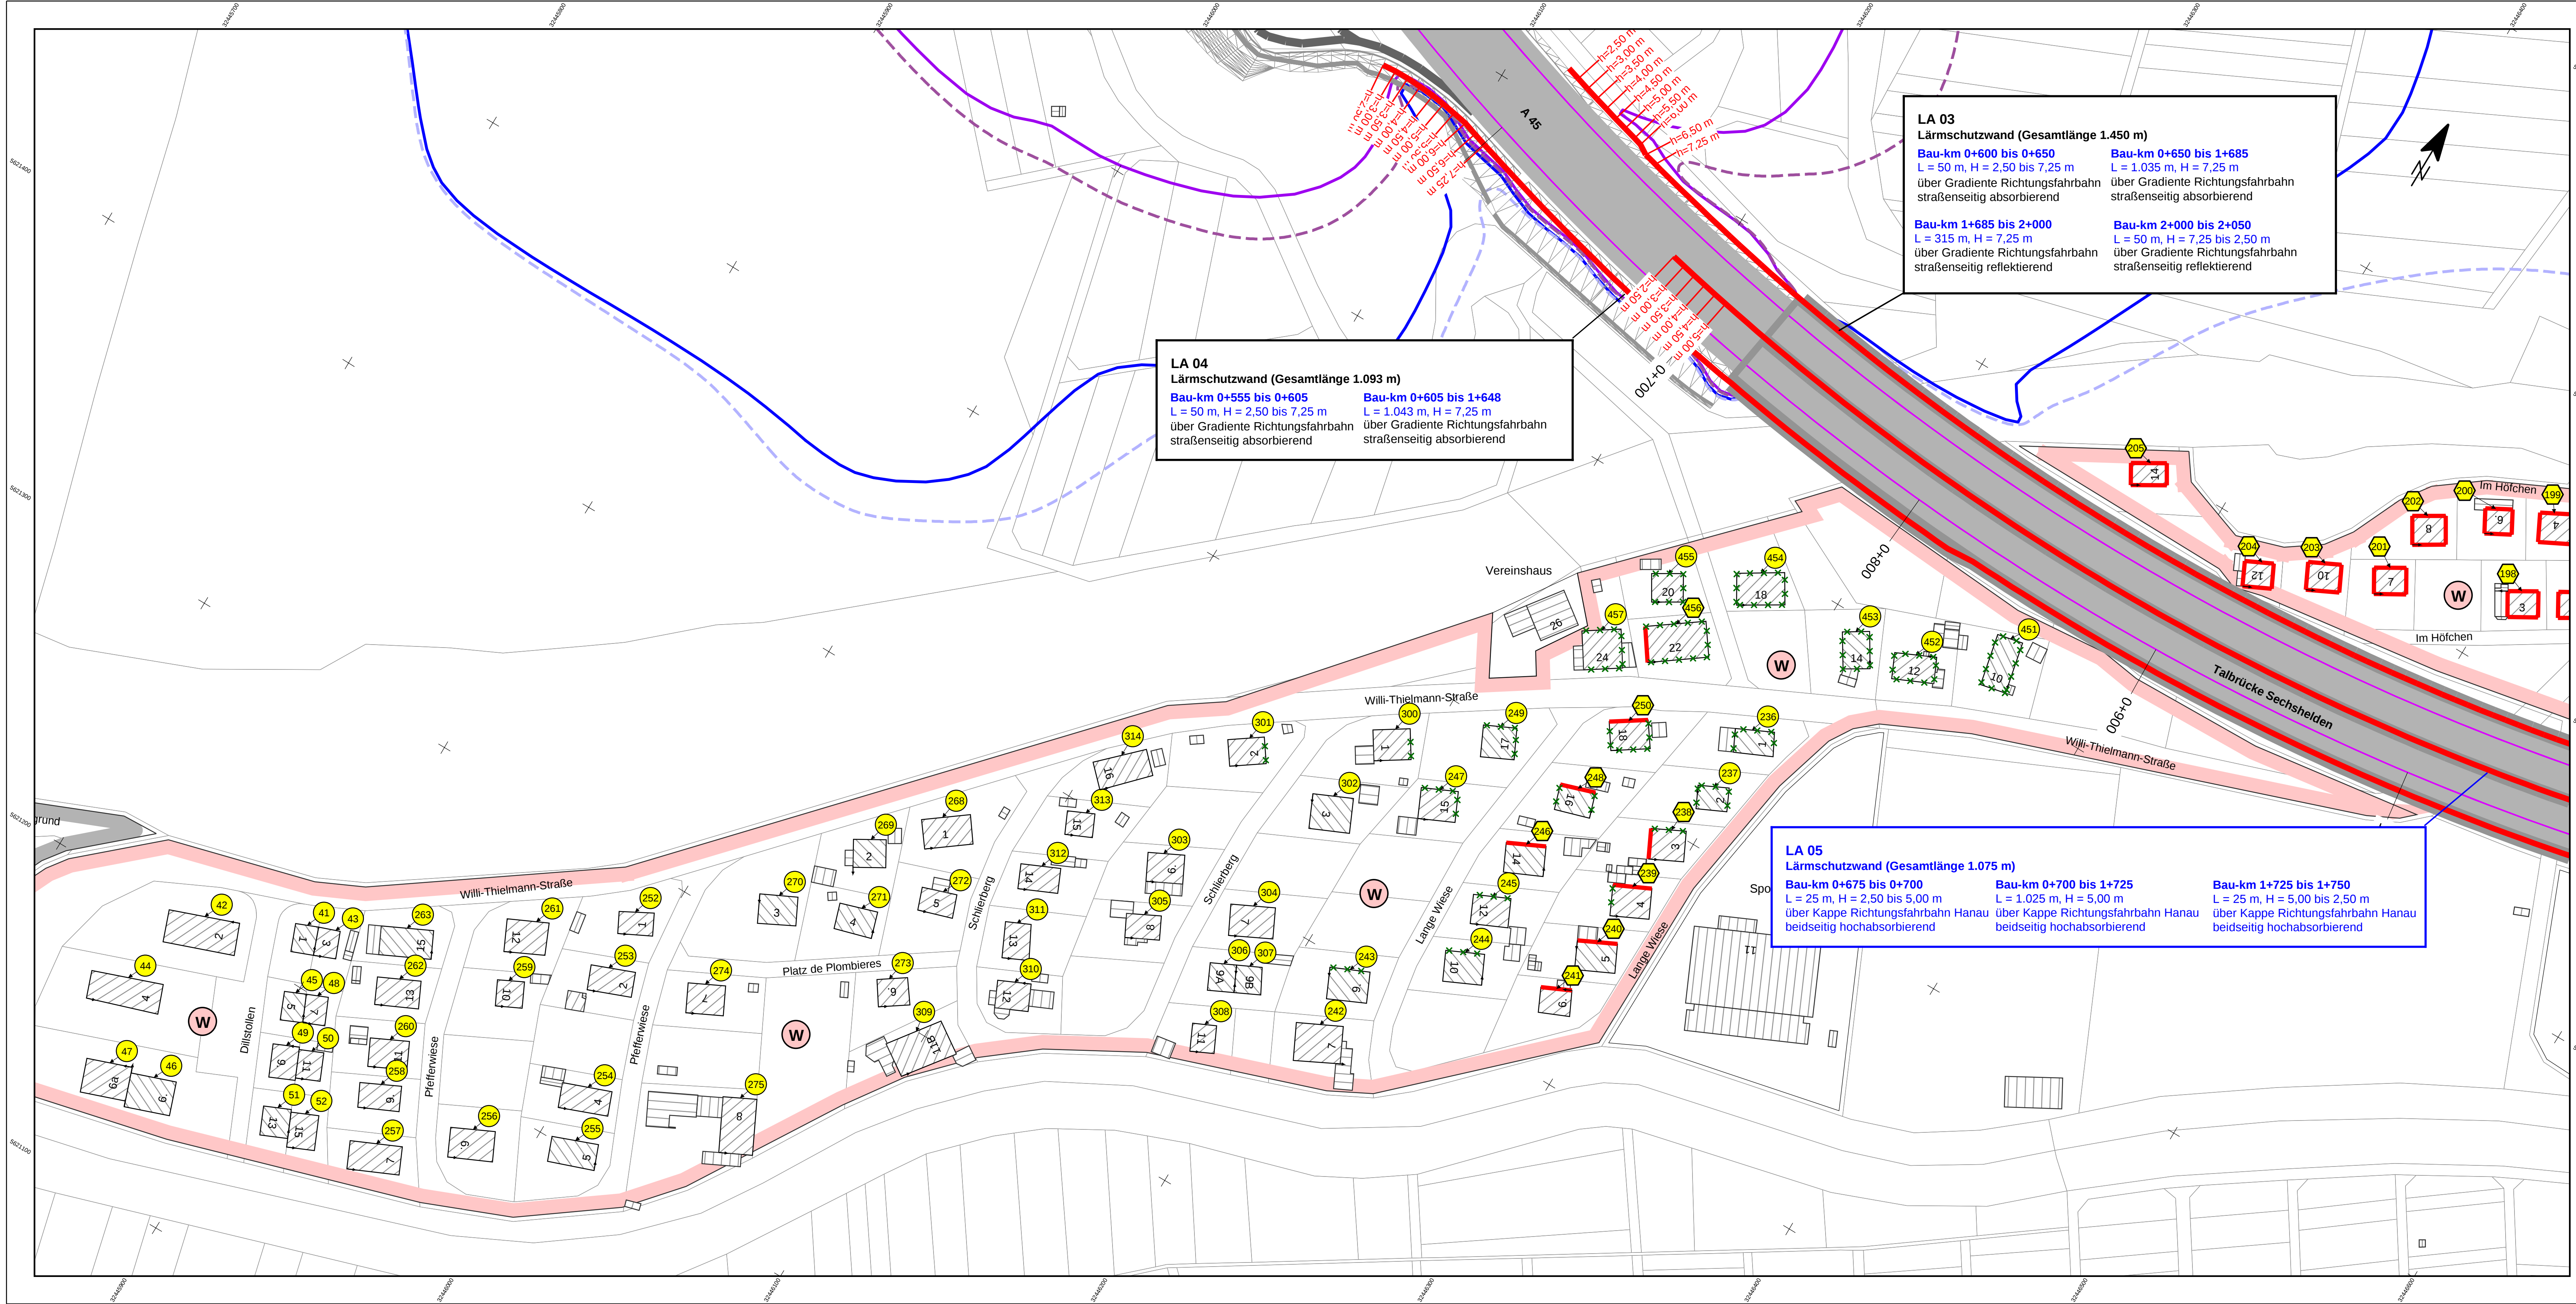

Zeichenerklärung

Planung / Bestand

- A 45 - Fahrbahn
- A 45 - Emissionsbänder
- Wohngebäude
- Nebengebäude
- Schule / KiTa
- Sondergebiet
- Wohngebiet
- Mischgebiet
- Gewerbegebiet

Immissionsschutz

- 1 Objekt-Nr. ohne Grenzwertüberschreitung
- 2 Objekt-Nr. mit Grenzwertüberschreitung
- Lärmschutzwand
- Gebäudeseiten mit Grenzwertüberschreitung
- Fassade mit Grenzwertüberschreitung
- x x Fassade mit Grenzwertüberschreitung (entfällt)

Isophonen (2 m über Gelände)

- 59 dB(A) Tag (alt)
- 64 dB(A) Tag (alt)
- 59 dB(A) Tag (neu)
- 64 dB(A) Tag (neu)

FESTSTELLUNGSENTWURF

2. Planänderung

b	Erhöhung Lärmschutzwände Nord- und Südseite auf h=7,25 m Neue Lärmschutzwand in Mittellage h=5,00 m	11.09.2020	Höbald
a	Erhöhung der Ansprüche auf passive Schallschutzmaßnahmen durch Aktualisierung Verkehrsprognose 2030	23.02.2018	Höbald
Nr.:	Art der Änderung:	Datum:	Zeichen:

Entwurfsbearbeitung INVER INVER - Ingenieurbüro für Verkehrsanlagen GmbH Beratende Ingenieure Maximilian-Welsch-Straße 2a 99084 Erfurt Telefon: 0361/22 38-0 Telefax: 0361/22 38-101	bearbeitet: Jan. 2017 gezeichnet: Jan. 2017 geprüft: Jan. 2017	Hö Hö Hö
--	--	----------------

 Die Autobahn Niederlassung Westfalen Hauptstraße 106-108, 35683 Dillenburg	Unterlage Nr.: 7	
	Blatt Nr.: 2b	
	Projekt Nr.: A.12285	
	Datum	Zeichen

A 45, Ersatzneubau der Talbrücke Sechshelden	bearbeitet: gezeichnet: geprüft:		
Straße: A 45 Beginn: zw. NK 5214 402 u. NK 5215 015 km 132,600 Ende: zw. NK 5214 402 u. NK 5315 015 km 134,775	Lageplan der Immissionsschutzmaßnahmen Maßstab: 1 : 1.000		

Aufgestellt: Dillenburg, den 05.10.2021..... Niederlassung Westfalen Außenstelle Dillenburg	gez. E. Reichwein Leiter der Außenstelle Dillenburg
---	--