


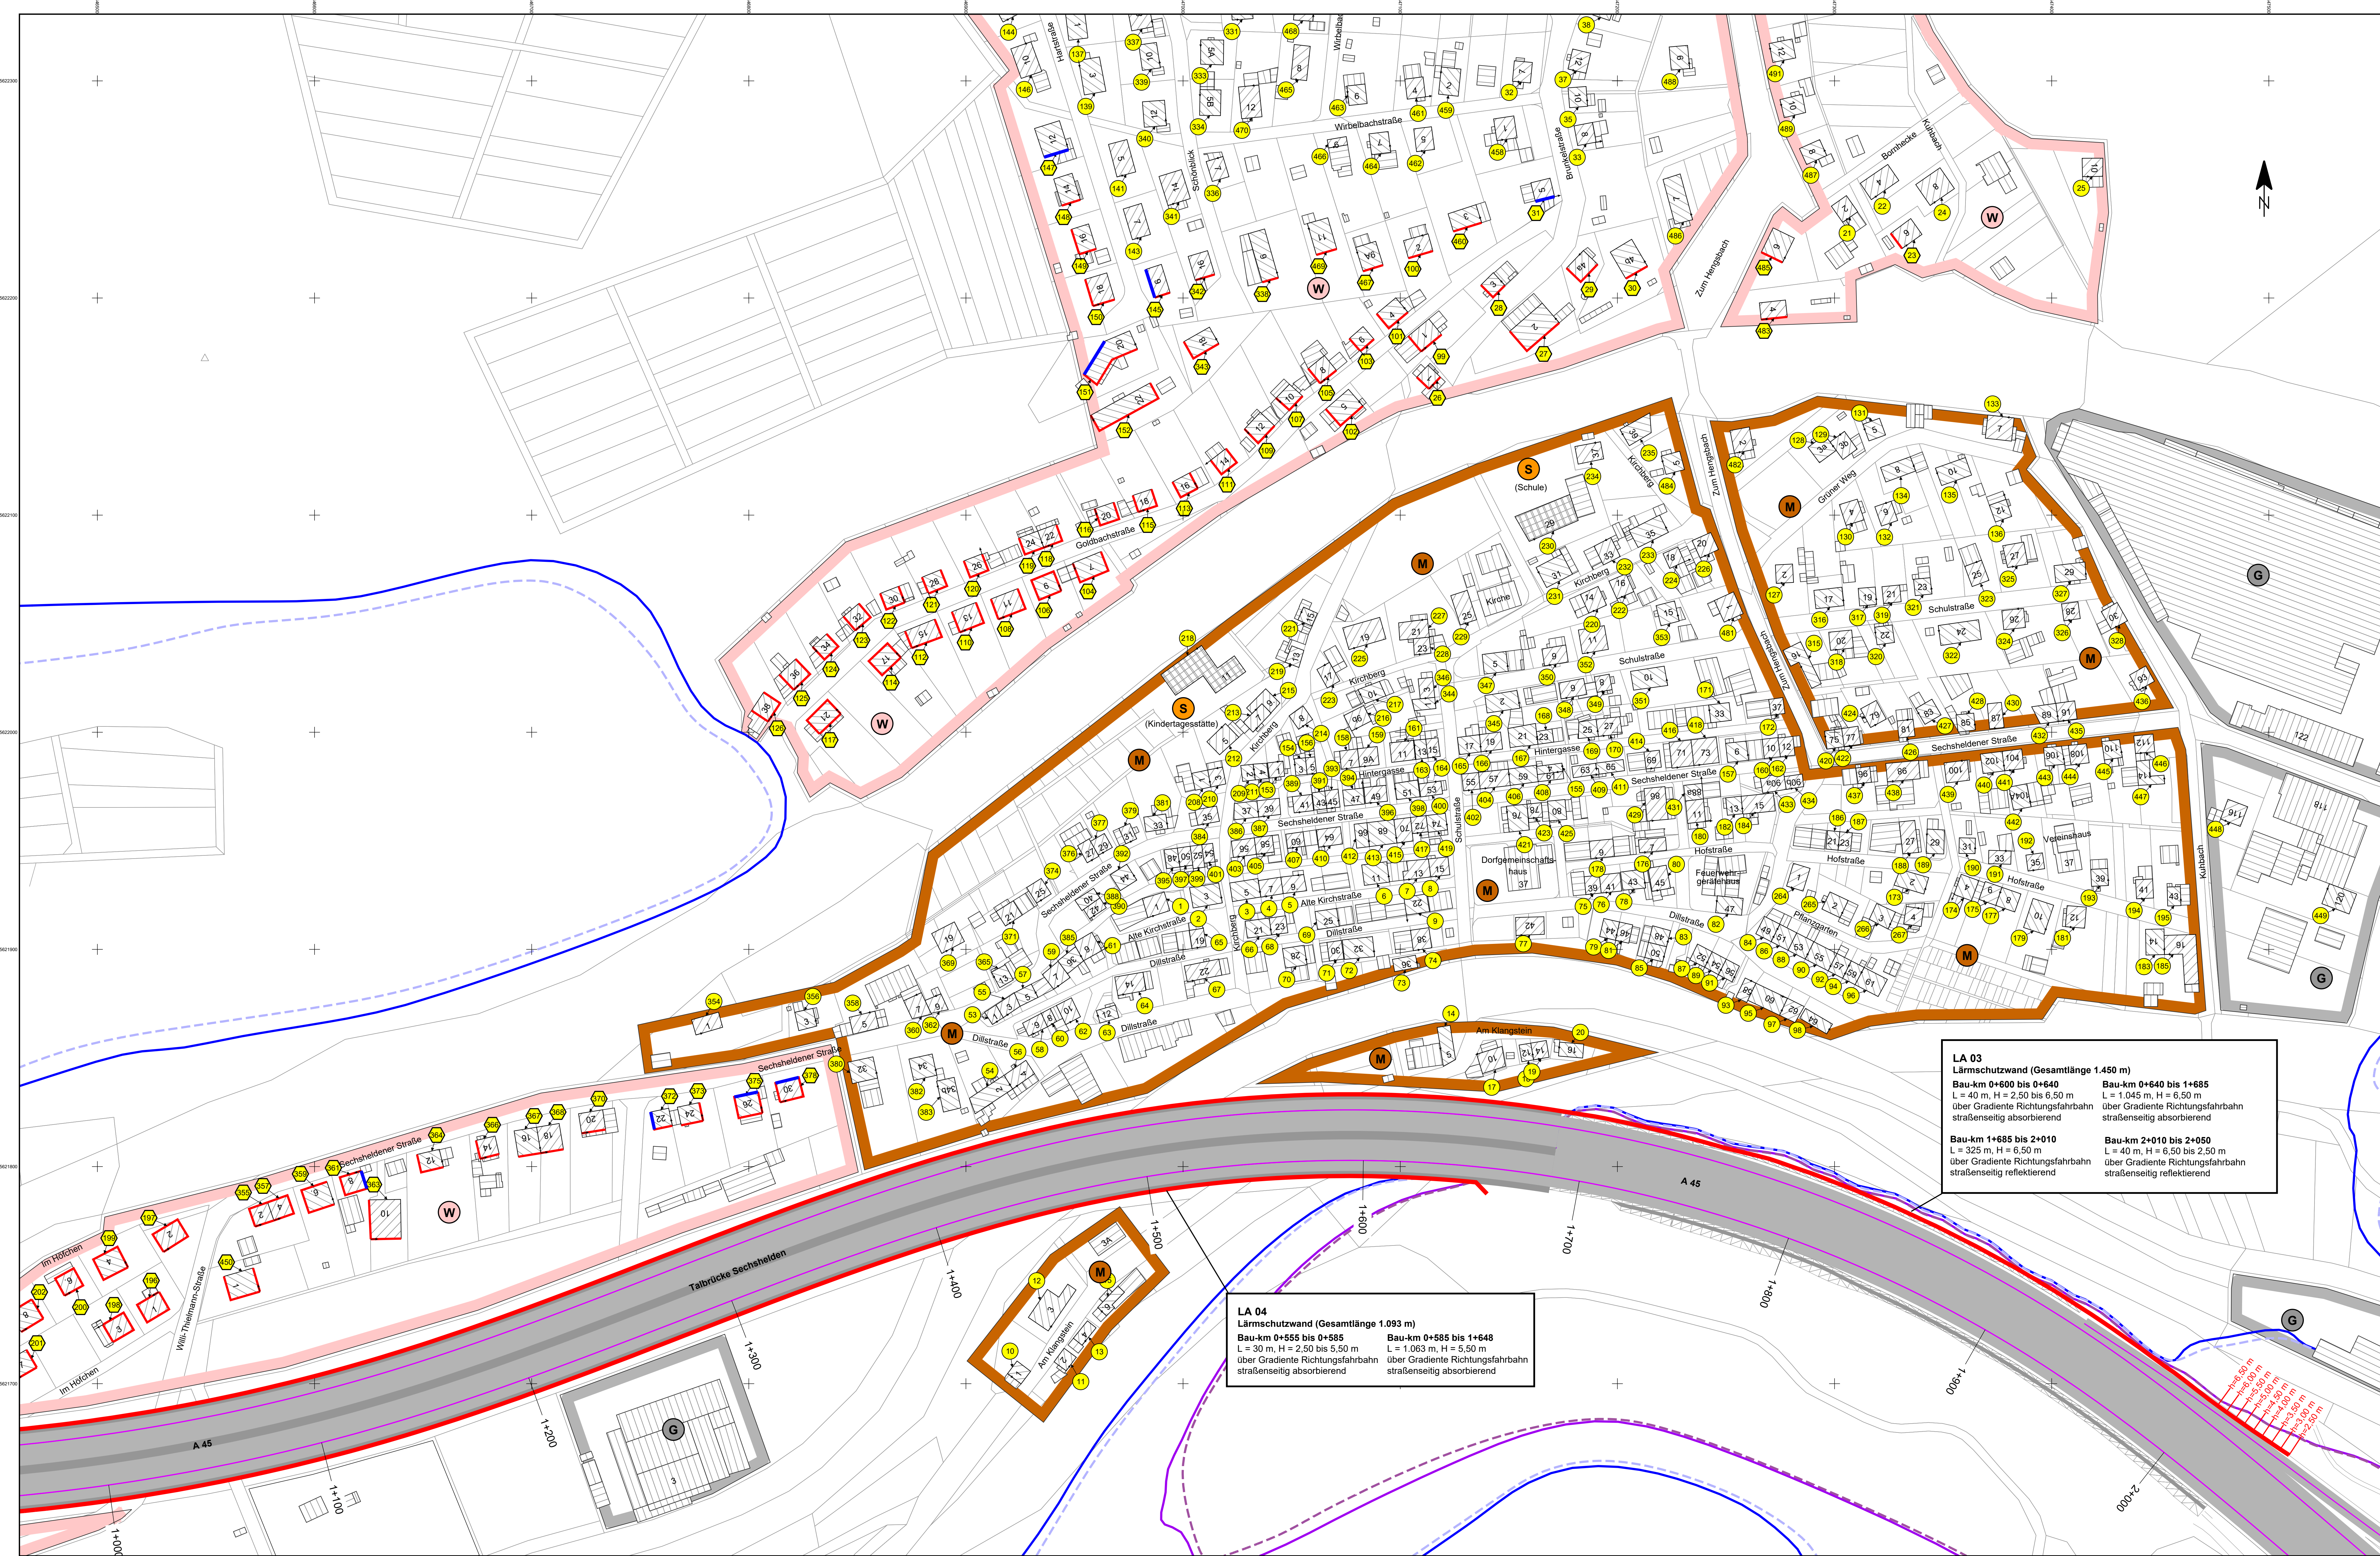

Zeichenerklärung

Planung / Bestand

-  A 45 - Fahrbahn
 A 45 - Emissionsbänder
 Wohngebäude
 Nebengebäude
 Schule / KiTa
 Sondergebiet
 Wohngebiet
 Mischgebiet
 Gewerbegebiet

Immissionsschutz

-  Objekt-Nr. ohne Grenzwertüberschreitung
-  Objekt-Nr. mit Grenzwertüberschreitung
-  Lärmschutzwand
-  Gebäudeseiten mit Grenzwertüberschreitung
-  Fassade mit Grenzwertüberschreitung
-  Fassade mit Grenzwertüberschreitung (neu)

Isophonen (2 m über Gelände)

- 59 dB(A) Tag (alt)
 --- 64 dB(A) Tag (alt)
 --- 59 dB(A) Tag (neu)
 --- 64 dB(A) Tag (neu)

FESTSTELLUNGSENTWURF

a	Erhöhung der Ansprüche auf passive Schallschutzmaßnahmen durch Aktualisierung Verkehrsprognose 2030	23.02.2018	Höbald
Nr.:	Art der Änderung:	Datum:	Zeichen:

 URM-Service GmbH INVER	<i>Klausur</i>	bearbeitet: Jan 2017 H0 gezeichnet: Jan 2017 H0 geprüft: Jan 2017 H0
INVER - Ingenieurbüro für Verkehrsmaschinen GmbH Bolzingerstr. Nästenstr.-Kreis 2a 99084 Erfurt	Telefon: 0361 122 38-0 Telefax: 0361 122 38-101	
Hessen Mobil Straßen- und Verkehrsmanagement	HESSEN 	Unterlage Nr.: 7 Blatt Nr.: 3a Hessen ID: 20844

A 45, Ersatzneubau der Talbrücke Sechshelden

Straße: A 45
Beginn: zw. NK 5214 402 u. NK 5215 015 km 132,600
Ende: zw. NK 5214 402 u. NK 5315 015 km 134,775

Aufgestellt:
Dillenburg, den 08.08.2018
Hessen Mobil
- Dezernat A 45 -

gez. Gräb
Dezement



Unterlage Nr.: 7
Blatt Nr.: 3a
Hessen ID: 20

bearbeitet:		
gezeichnet:		
geprüft:		

Lageplan der
Immissionsschutzmaßnahme
(Sechshelden-Nord)
Maßstab: 1 : 1.000

Maßstab: 1 : 1.000
